


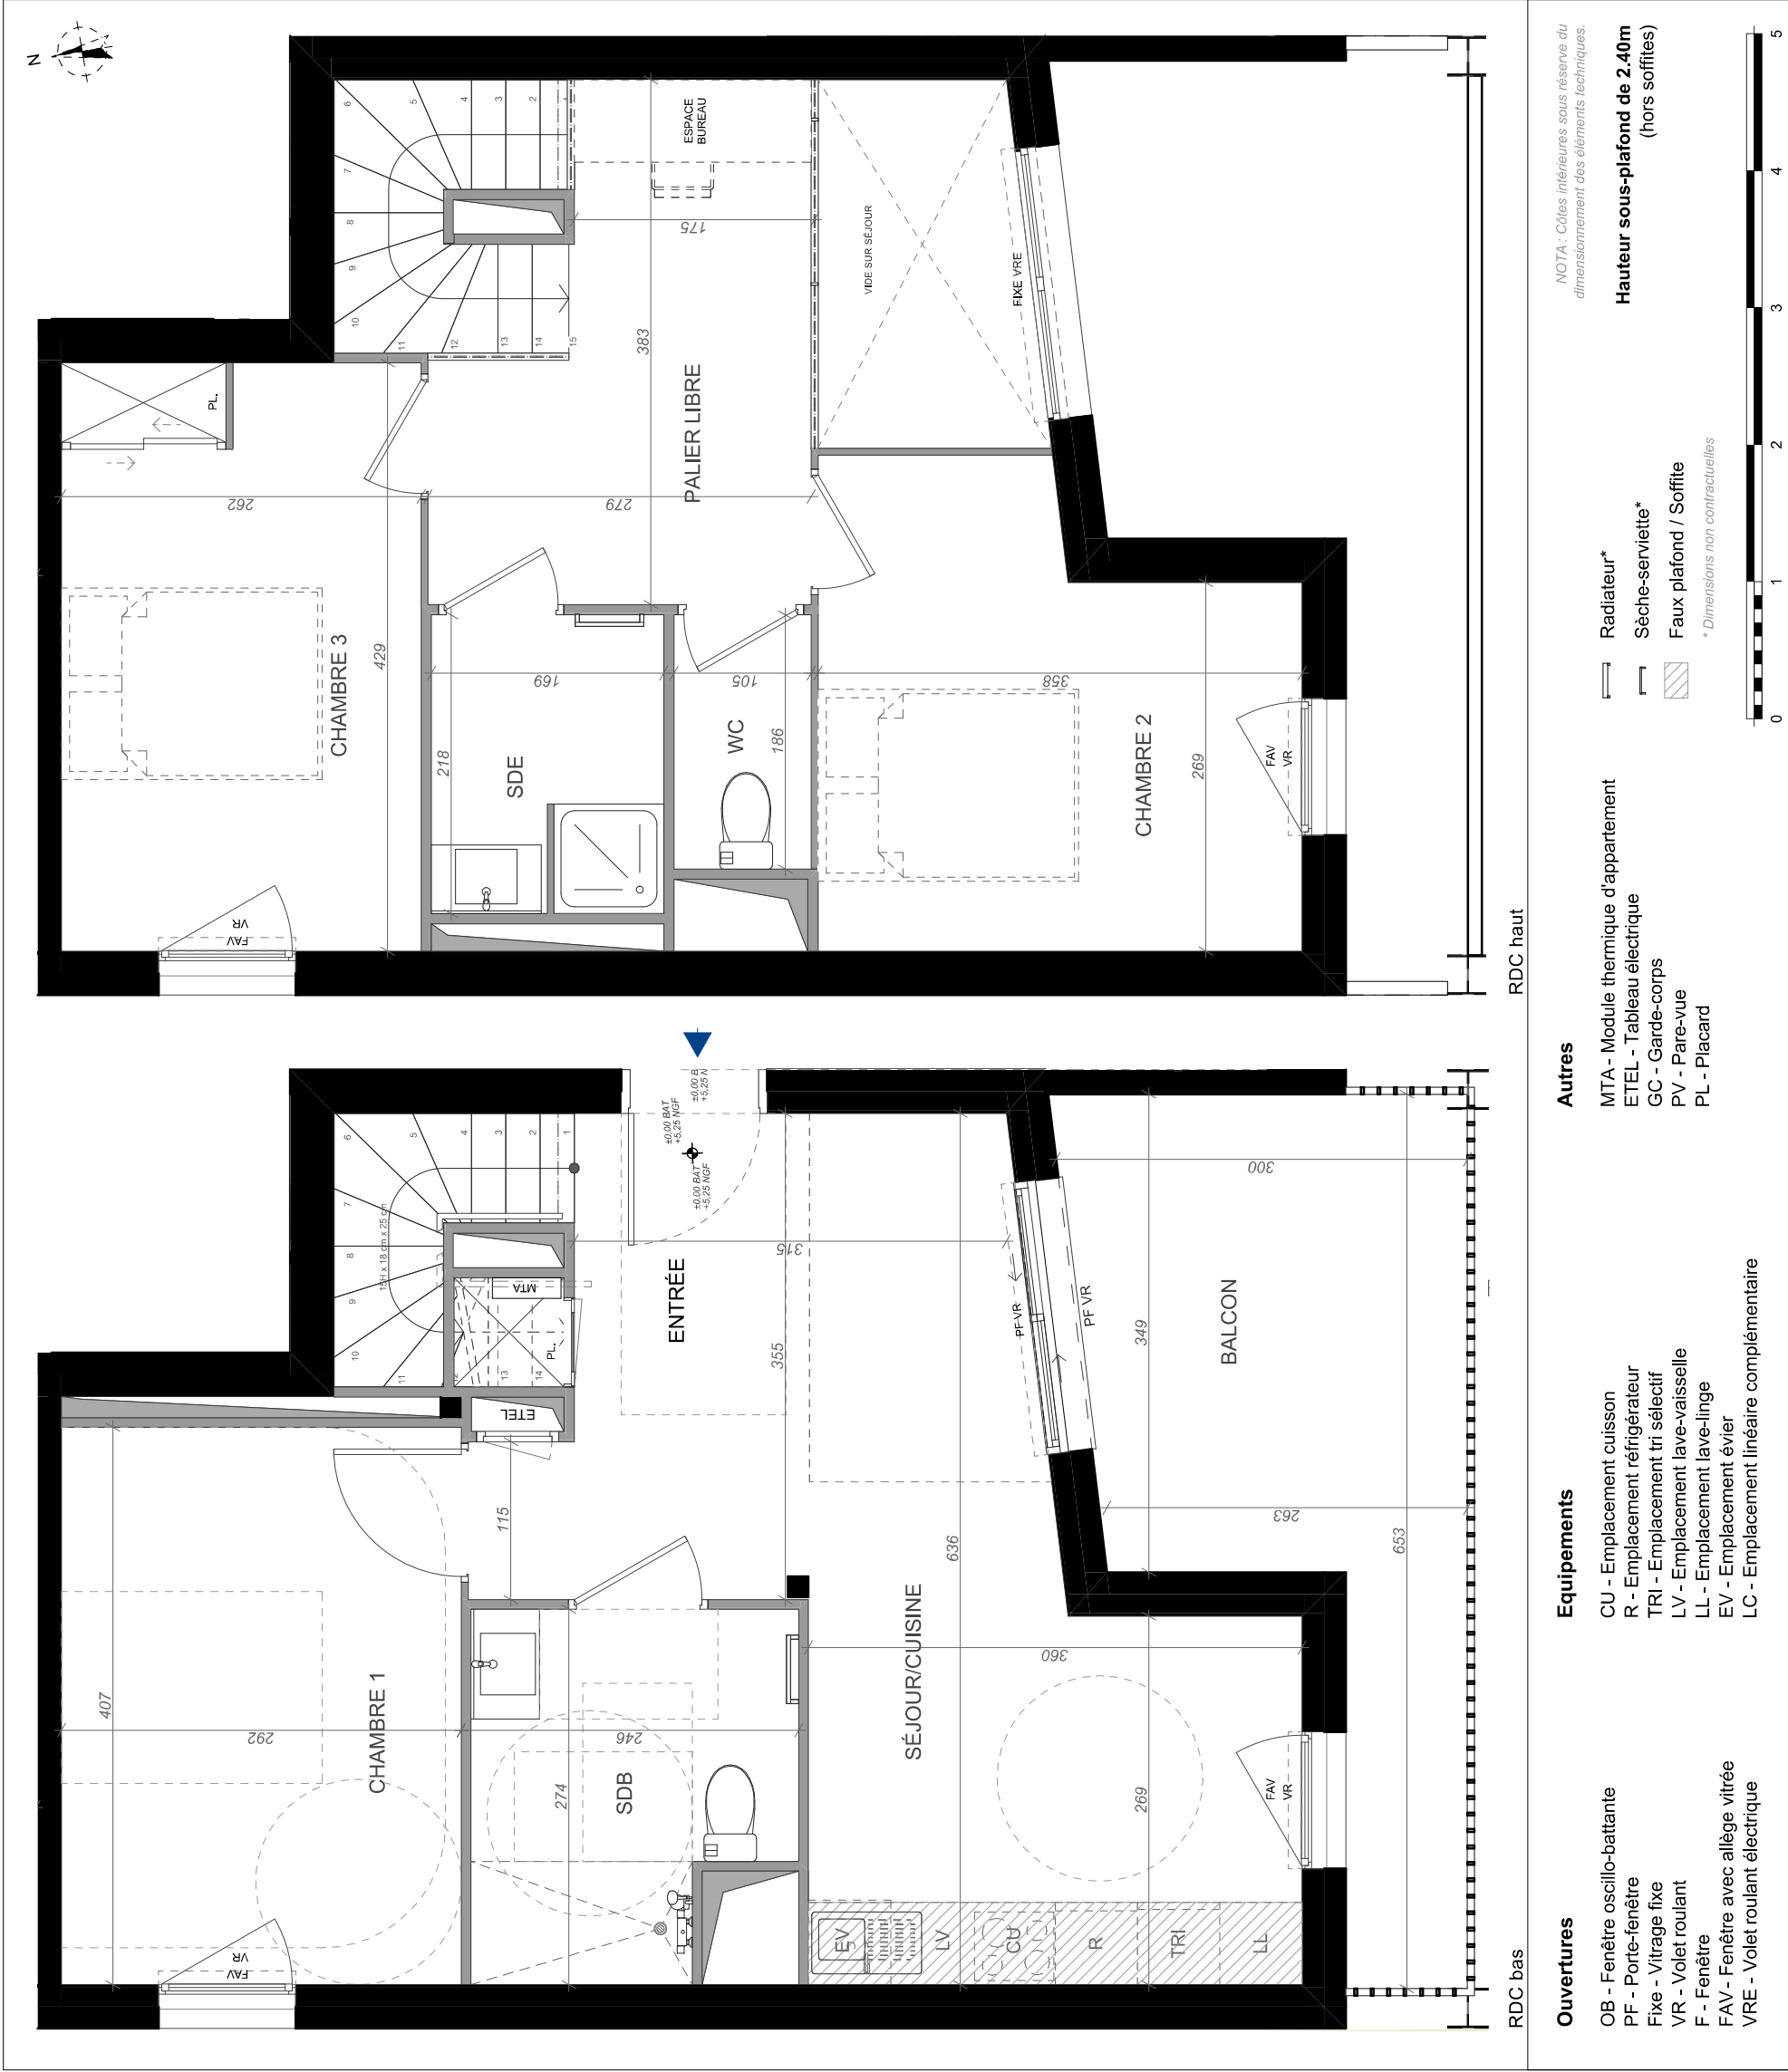

Bâtiment	Étage	Logement	Type
A	RDC RDC HAUT	A-002	T4 - DPLX

Étages	Pièces	Surface en m²
RDC		
	CHAMBRE 1	11,9
	ENTRÉE	3,5
	SDB	5,9
	SÉJOUR/CUISINE	19,9
TOTAL Surface		41,2 m²
RDC haut		
	CHAMBRE 2	11,1
	CHAMBRE 3	11,2
	PALIER LIBRE	8,7
	SDE	3,7
	WC	1,9
TOTAL Surface		36,6 m²
TOTAL Surface habitable		77,8 m²
	BALCON	12,6
TOTAL Surface annexe		12,6 m²

Plan édité le
02/06/2025
Indice **01**



NOTA : Les surfaces et côtes figurant sur le plan sont susceptibles de modifications dans les conditions du contrat dans la limite de 5%, pour des raisons techniques, administratives ou réglementaires. La surface des placards est comprise dans la surface des pièces.

Les équipements techniques, ouvertures, réseaux divers, les appareils sanitaires et électriques, les retombés, faux-plafonds, soffites ainsi que les emplacements des équipements ne sont pas tous figurés ou le sont à titre indicatif. La représentation des éléments de cuisine, salle de bains et de mobilier n'a qu'une valeur illustrative et ne sont pas fournis. Seuls les éléments définis dans la notice descriptive de vente sont contractuels.

La représentation éventuelle des plantations n'est pas contractuelle.