


Bâtiment	Étage	Logement	Type
A	R+1	A-105	T2

Étages	Pièces	Surface en m²
R+1		
	CHAMBRE	14,0
	ENTRÉE	3,4
	SDE	7,1
	SÉJOUR / CUISINE	24,1
TOTAL Surface habitable		48,6 m²
	BALCON	10,0
TOTAL Surface annexe		10,0 m²

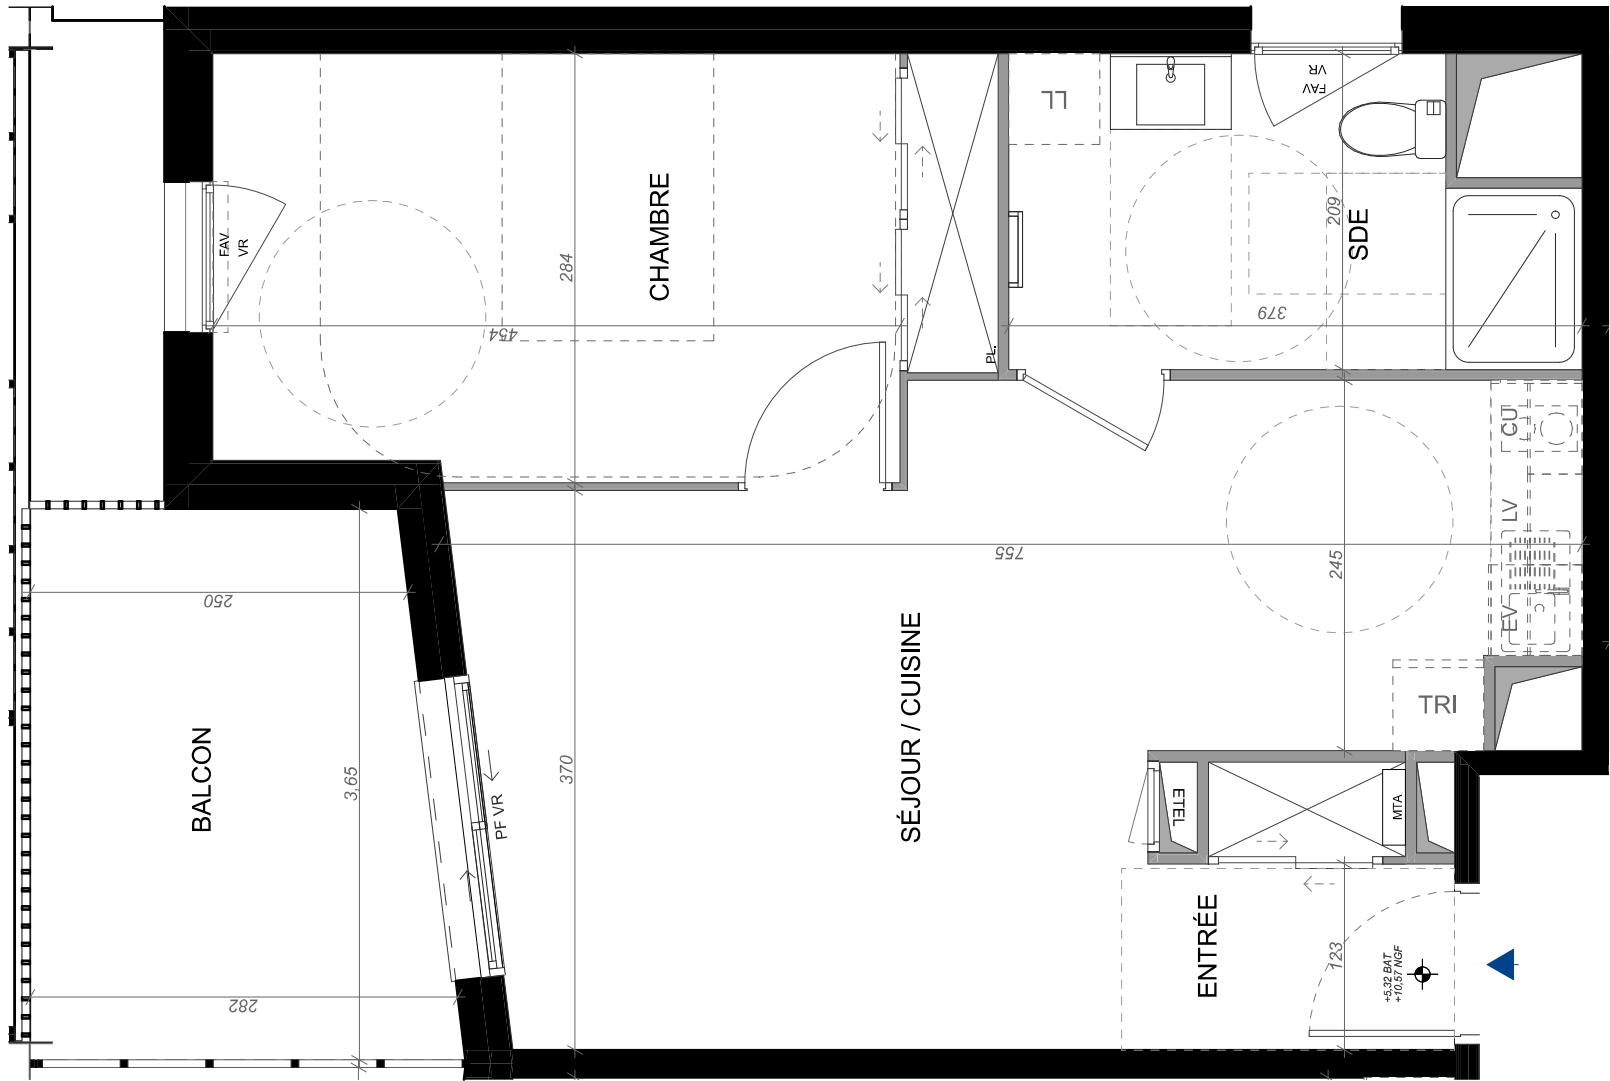

NOTA : Côtes intérieures sous réserve du dimensionnement des éléments techniques.

Hauteur sous-plafond de 2.40m
(hors soffites)

MTA - Module thermique d'appartement		Radiateur*
ETEL - Tableau électrique		Sèche-serviette*
GC - Garde-corps		Faux plafond / Soffite
PV - Pare-vue		
PL - Placard		

* Dimensions non contractuelles

* Dimensions non contractuelles



NOTA : Les surfaces et côtes figurant sur le plan sont susceptibles de modifications dans les conditions du contrat dans la limite de 5%, pour des raisons techniques, administratives ou réglementaires. La surface des placards est comprise dans la surface des pièces.

Les équipements techniques, ouvertures, réseaux divers, les appareils sanitaires et électriques, les retombées, faux-plafonds, soffites ainsi que les emplacements des équipements ne sont pas tous figurés ou le sont à titre indicatif.

La représentation des éléments de cuisine, salle de bains et de mobilier n'a qu'une valeur illustrative et ne sont pas fournis. Seuls les éléments définis dans la notice descriptive de vente sont contractuels.

La représentation éventuelle des plantations n'est pas contractuelle.