


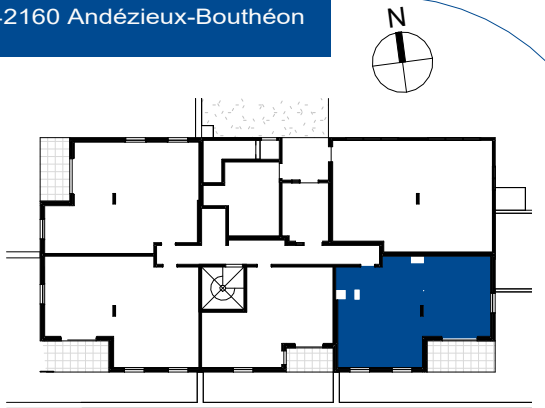


Bâtiment	Etage	Logement	Type
A	RDC	A001	T3

ENTREE	3.65 m²
SEJOUR/CUISINE	23.43 m²
CHAMBRE 1 (PMR)	12.23 m²
CHAMBRE 2	10.01 m²
SDB	5.65 m²
DGT	3.74 m²
WC	2.29 m²
TOTAL Surfaces habitables	61.00 m²
TERRASSE	9.29 m²
JARDIN PRIVATIF	56.49 m²
TOTAL Surfaces annexes	65.78 m²

Plan édité le
27/03/2025

Indice : 01

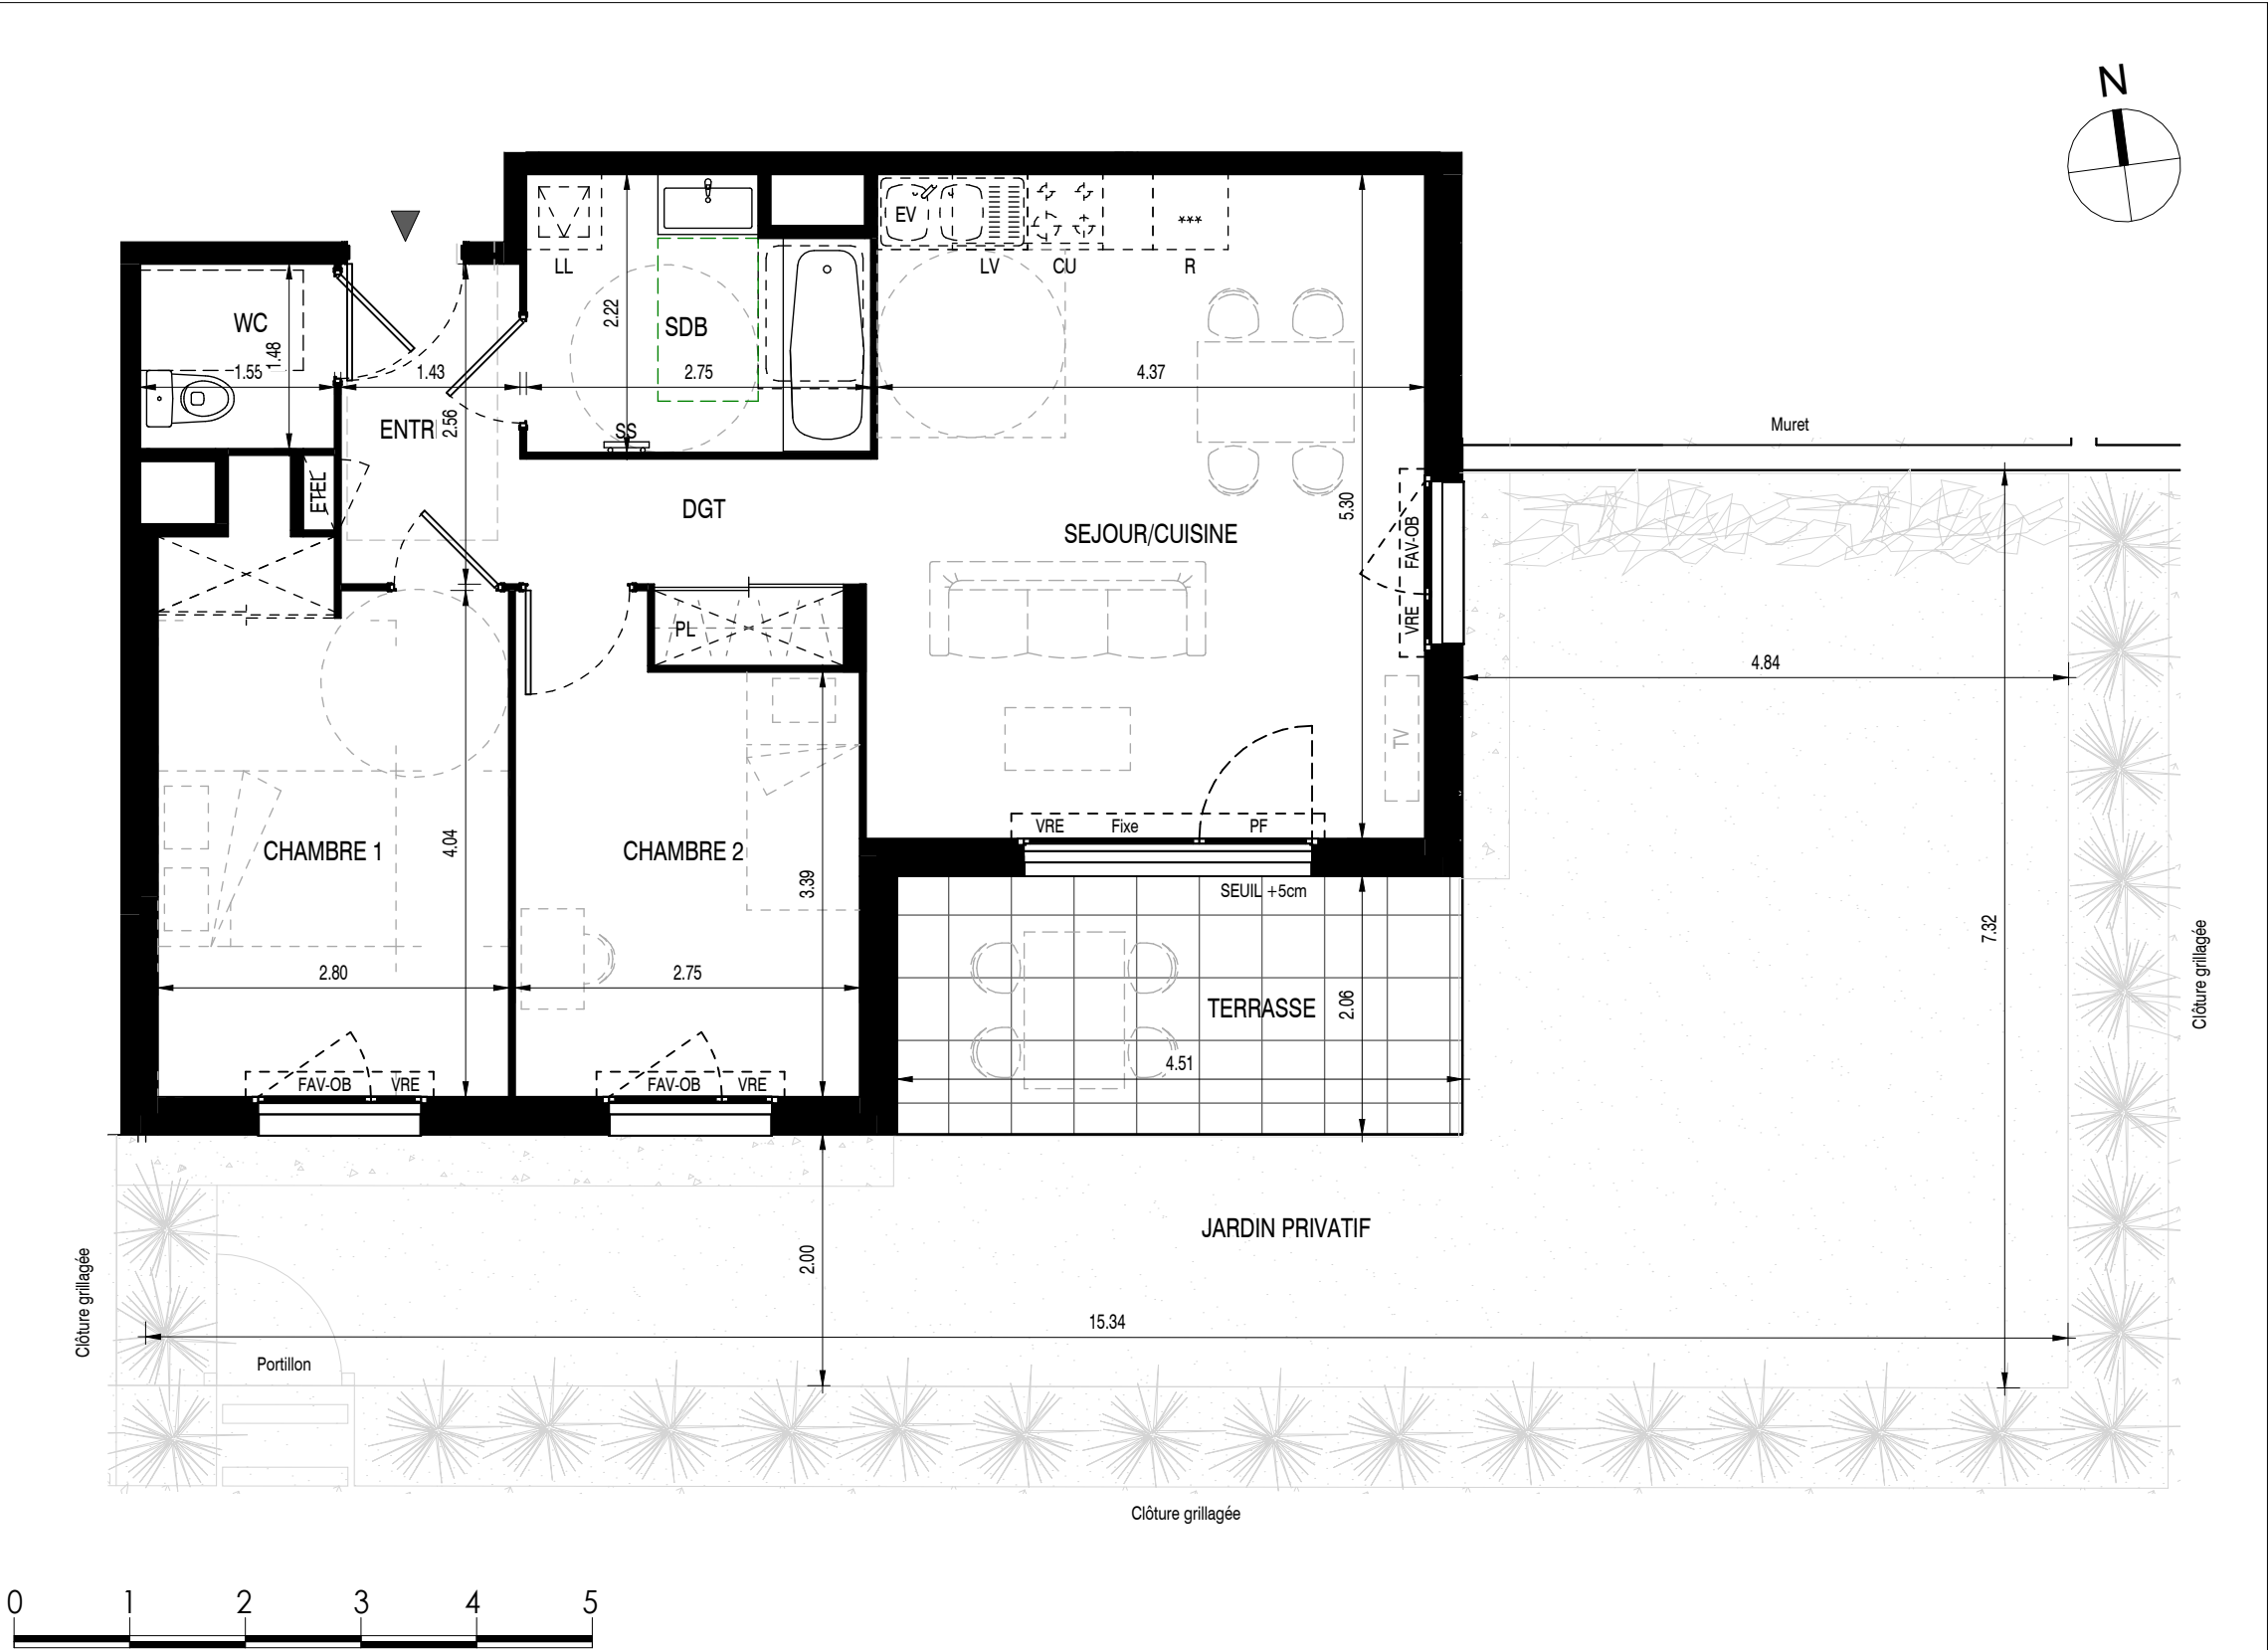

Ouvertures

- OB - Fenêtre oscillo-battante
- PF - Porte-fenêtre
- Fixe - Vitrage fixe
- VR - Volet roulant
- F - Fenêtre
- FAV - Fenêtre avec allège vitrée
- VRE - Volet roulant électrique

Equipements

- CU - Emplacement cuisson
- R - Emplacement réfrigérateur
- TRI - Emplacement tri sélectif
- LV - Emplacement lave-vaisselle
- LL - Emplacement lave-linge
- EV - Emplacement évier
- LC - Emplacement linéaire complémentaire

Autres
ETEL - Tableau électrique
GC - Garde-corps
PV - Pare-vue
PL - Placard

 Radiateur*

 Sèche serviettes*

 Faux-plafond / Soffite

Les surfaces et côtes figurant sur le plan sont susceptibles de modifications dans les conditions du contrat dans la limite de 5%, pour des raisons techniques, administratives ou réglementaires. La surface des placards est comprise dans la surface des pièces. Les équipements techniques, ouvertures, réseaux divers, les appareils sanitaires et électriques, les retombées, faux-plafonds, soffites (ne seront pas inférieurs à 2.20 m) ainsi que les emplacements des équipements ne sont pas tous figurés ou le sont à titre indicatif. La représentation des éléments de cuisine, salle de bains et de mobilier n'a qu'une valeur illustrative et ne sont pas fournis. Seuls les éléments définis dans la notice descriptive de vente sont contractuels. La représentation éventuelle des plantations n'est pas contractuelle.