



PRE-COM

LES HIRONDELLES
Rue Emile Mercier
42160 Andézieux-Bouthéon

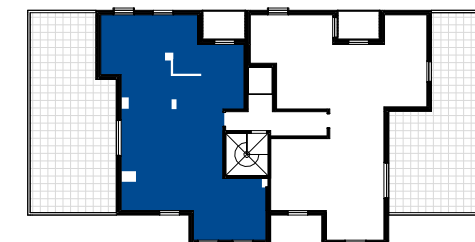

Bâtiment	Etage	Logement	Type
B	R+4	B401	T5

ENTREE	5.20 m²
SEJOUR/CUISINE	42.22 m²
CHAMBRE 1 (PMR)	11.94 m²
CHAMBRE 2	10.10 m²
CHAMBRE 3	11.25 m²
CHAMBRE 4	11.20 m²
SDB	4.55 m²
SDE	1.67 m²
DGT	6.19 m²
WC	1.96 m²
TOTAL Surfaces habitables	106.28 m²
TERRASSE	69.41 m²
TOTAL Surfaces annexes	69.41 m²

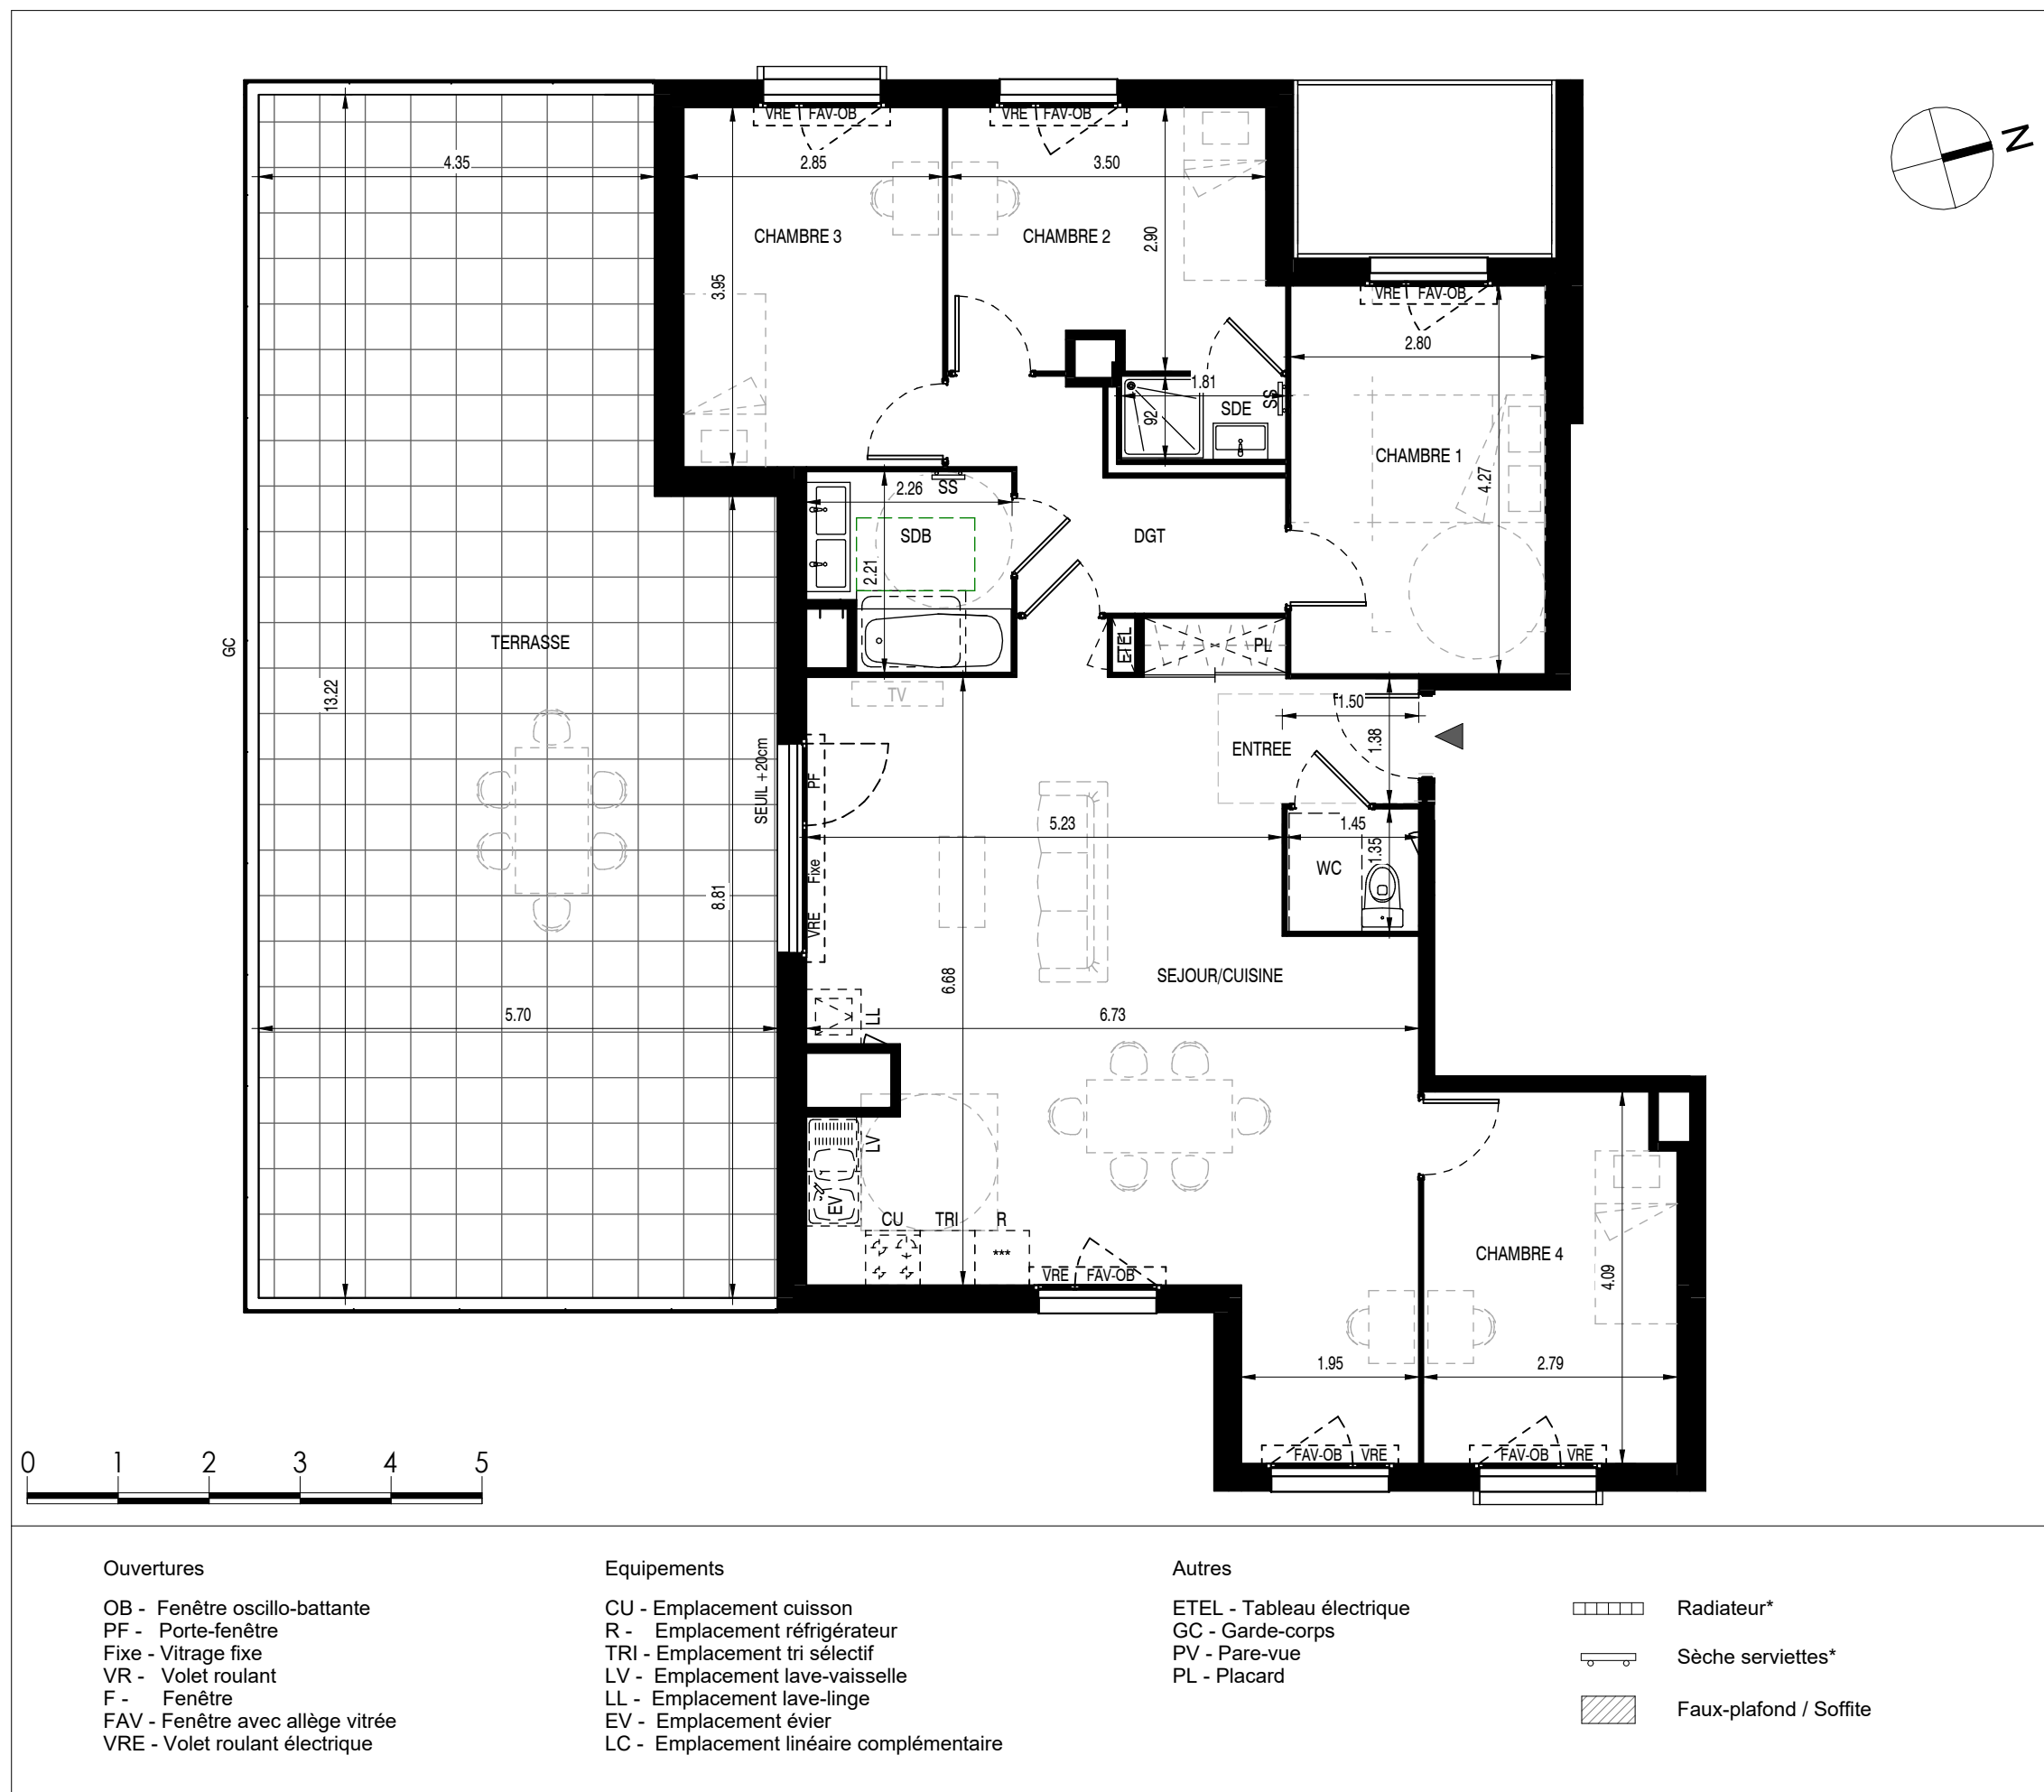

Les surfaces et côtes figurant sur le plan sont susceptibles de modifications dans les conditions du contrat dans la limite de 5%, pour des raisons techniques, administratives ou réglementaires. La surface des placards est comprise dans la surface des pièces. Les équipements techniques, ouvertures, réseaux divers, les appareils sanitaires et électriques, les retombées, faux-plafonds, soffites (ne seront pas inférieurs à 2.20 m) ainsi que les emplacements des équipements ne sont pas tous figurés ou le sont à titre indicatif. La représentation des éléments de cuisine, salle de bains et de mobilier n'a qu'une valeur illustrative et ne sont pas fournis. Seuls les éléments définis dans la notice descriptive de vente sont contractuels. La représentation éventuelle des plantations n'est pas contractuelle.

Plan édité le
27/03/2025

Indice : 01