
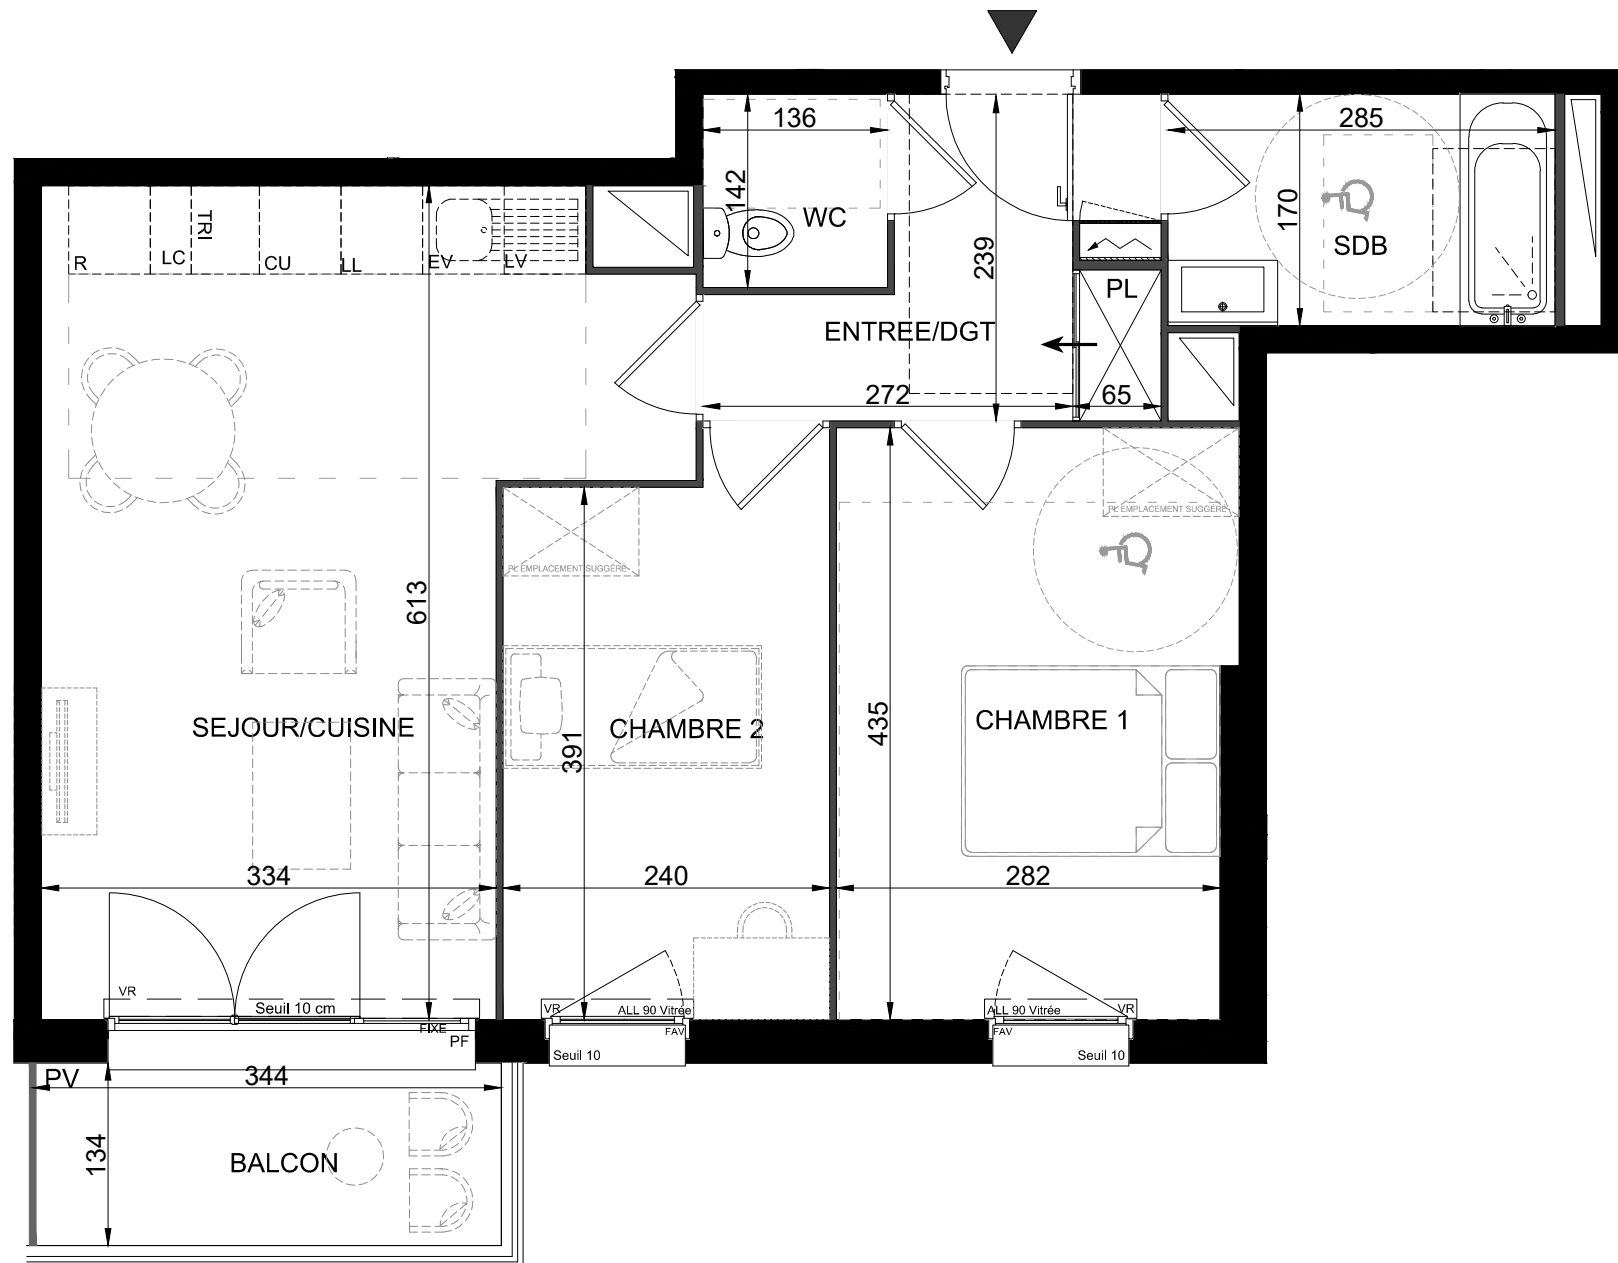


PROVISOIRE

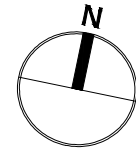

Ouvertures

OB - Fenêtre oscillo-battante
PF - Porte-fenêtre
Fixe- Vitrage fixe
VR - Volet roulant
F - Fenêtre
FAV - Fenêtre avec allège vitrée
VRE - Volet roulant électrique

Equipements


CU - Emplacement cuisson
R - Emplacement réfrigérateur
TRI - Emplacement tri sélectif
LV - Emplacement lave-vaisselle
LL - Emplacement lave-linge
EV - Emplacement évier
LC - Emplacement linéaire complémentaire

Autres

- Tableau électrique
GC - Garde-corps
PV - Pare-vue
PL - Placard
 Faux-plafond / Soffite
==== Limite de la cloison pour version PMR

*Dimensions non contractuelles

PROGRAMME
30,avenue Pierre Mendès France
SAVIGNY-LE-TEMPLE

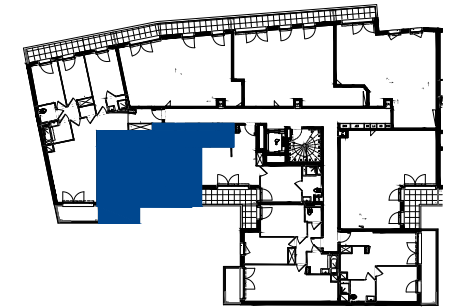

Bâtiment	Étage	Logement	Type
A	R+1	A102	T3

Séjour-Cuisine (dont Cuisine)	23,10 m ² (8,60 m ²)
Entrée	5,80 m ²
Chambre 1 (PMR)	12.50 m ²
Chambre 2	9.80 m ²
Salle de bain	4,85 m ²
WC	1.90 m ²
TOTAL Surface habitable	57,95 m²
Balcon	4.60 m ²
TOTAL Surfaces annexes	4,60 m²