
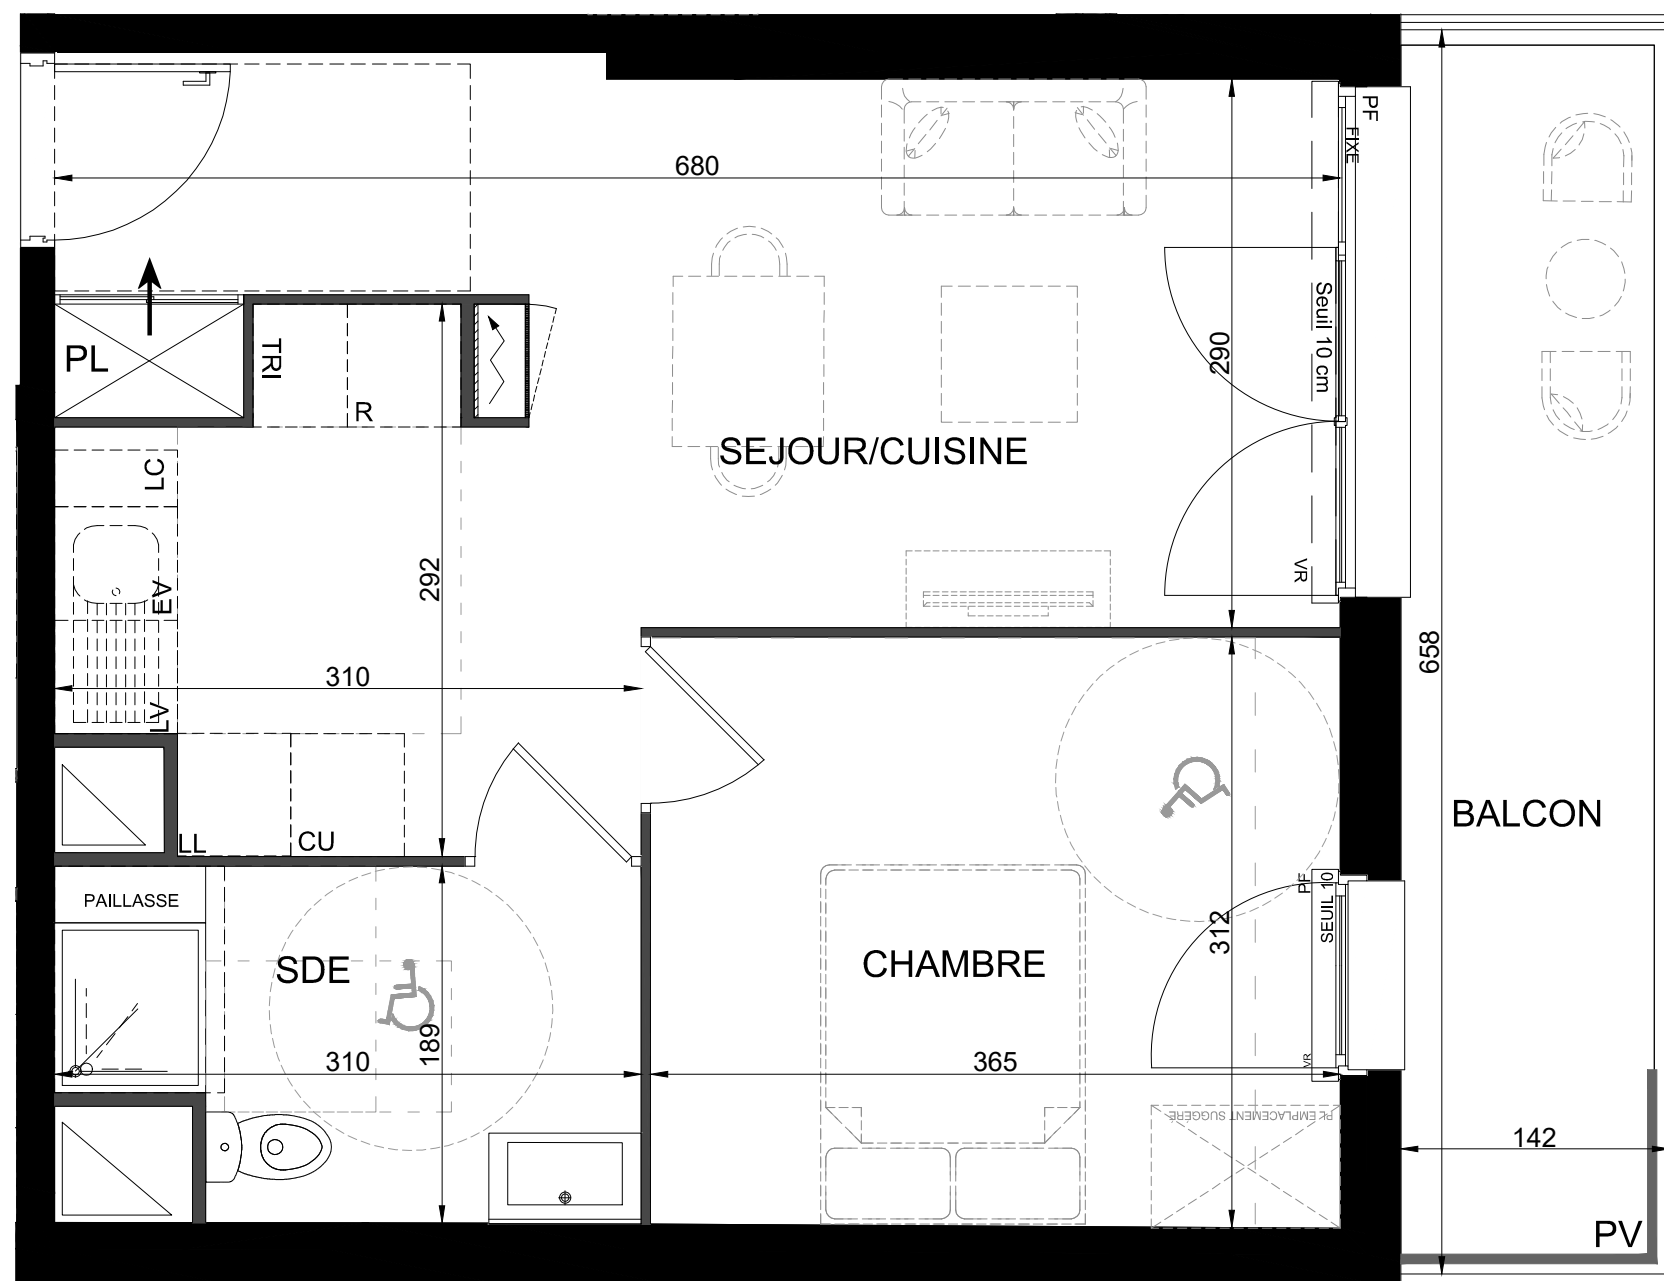


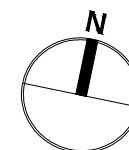

OB - Fenêtre oscillo-battante
PF - Porte-fenêtre
Fixe- Vitrage fixe
VR - Volet roulant
F - Fenêtre
FAV - Fenêtre avec allège vitrée
VRE - Volet roulant électrique

CU - Emplacement cuisson
R - Emplacement réfrigérateur
TRI - Emplacement tri sélectif
LV - Emplacement lave-vaisselle
LL - Emplacement lave-linge
EV - Emplacement évier
LC - Emplacement linéaire complémentaire

 - Tableau électrique
 GC - Garde-corps
 PV - Pare-vue
 PL - Placard
 Faux-plafond / Soffite
 ===== Limite de la cloison pour version PMR

PROGRAMME
30,avenue Pierre Mendès France
SAVIGNY-LE-TEMPLE



Bâtiment	Étage	Logement	Type
A	R+3	A307	T2

Séjour-Cuisine (dont Cuisine)	23,10 m ² (5,00 m ²)
Chambre (PMR)	11,40 m ²
Salle d'eau	5,30 m ²
TOTAL Surface habitable	39,80 m²
Balcon	9,35 m ²
TOTAL Surfaces annexes	9,35 m²

add
architecture