
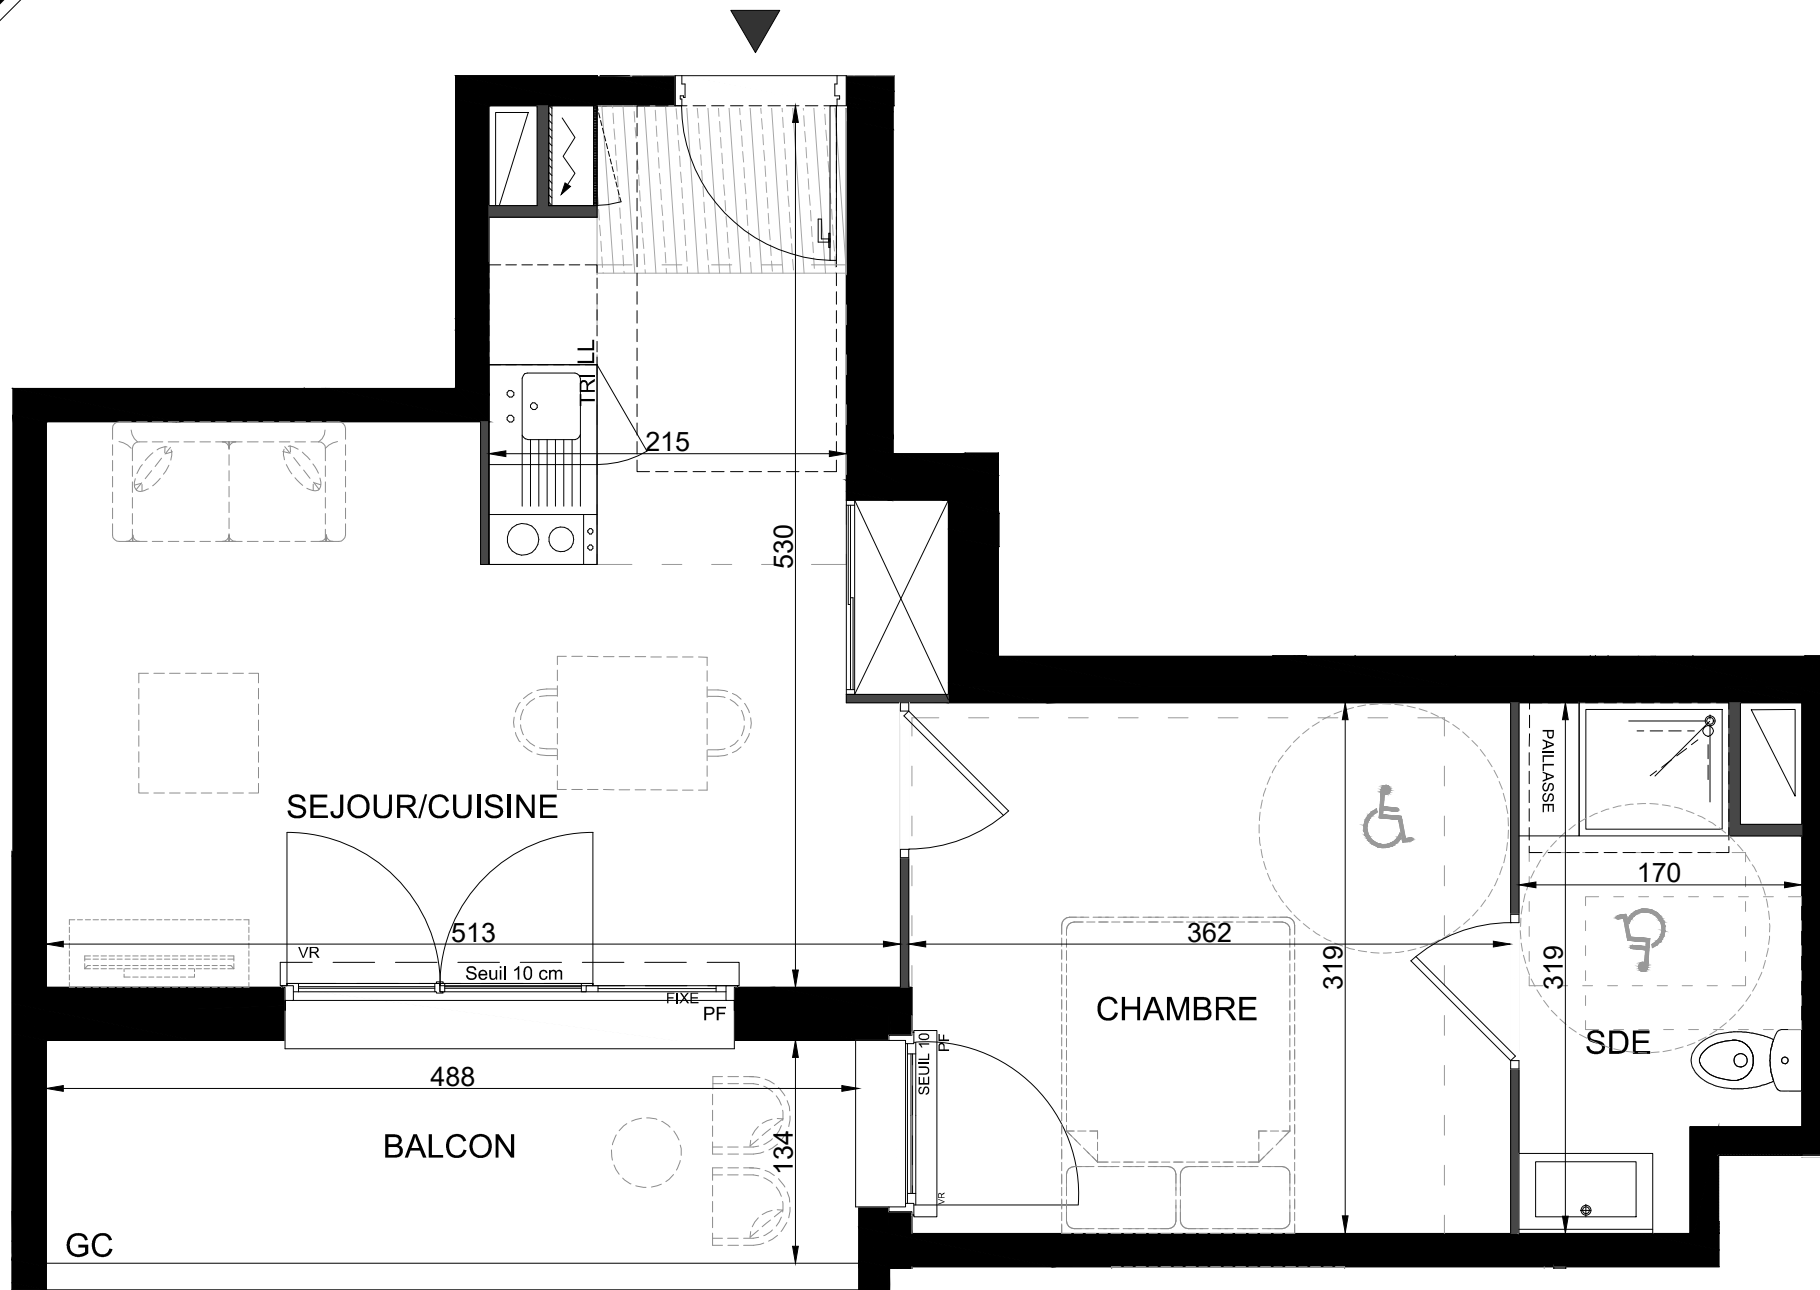


PROVISOIRE

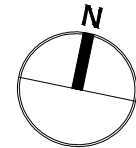

Ouvertures

OB - Fenêtre oscillo-battante
PF - Porte-fenêtre
Fixe- Vitrage fixe
VR - Volet roulant
F - Fenêtre
FAV - Fenêtre avec allège vitrée
VRE - Volet roulant électrique

Equipements


CU - Emplacement cuisson
R - Emplacement réfrigérateur
TRI - Emplacement tri sélectif
LV - Emplacement lave-vaisselle
LL - Emplacement lave-linge
EV - Emplacement évier
LC - Emplacement linéaire complémentaire

Autres

 - Tableau électrique
GC - Garde-corps
PV - Pare-vue
PL - Placard
 Faux-plafond / Soffite
==== Limite de la cloison pour version PMR

*Dimensions non contractuelles

PROGRAMME
30,avenue Pierre Mendès France
SAVIGNY-LE-TEMPLE

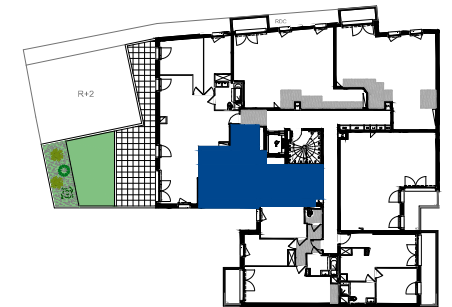

Bâtiment	Étage	Logement	Type
A	R+4	A401	T2

Séjour-Cuisine (dont Cuisine)	21,25 m ² (5,50 m ²)
Chambre (PMR)	11,45 m ²
Salle d'eau	4,65 m ²
TOTAL Surface habitable	37,35 m²
Balcon	6,55 m ²
TOTAL Surfaces annexes	6,55 m²