
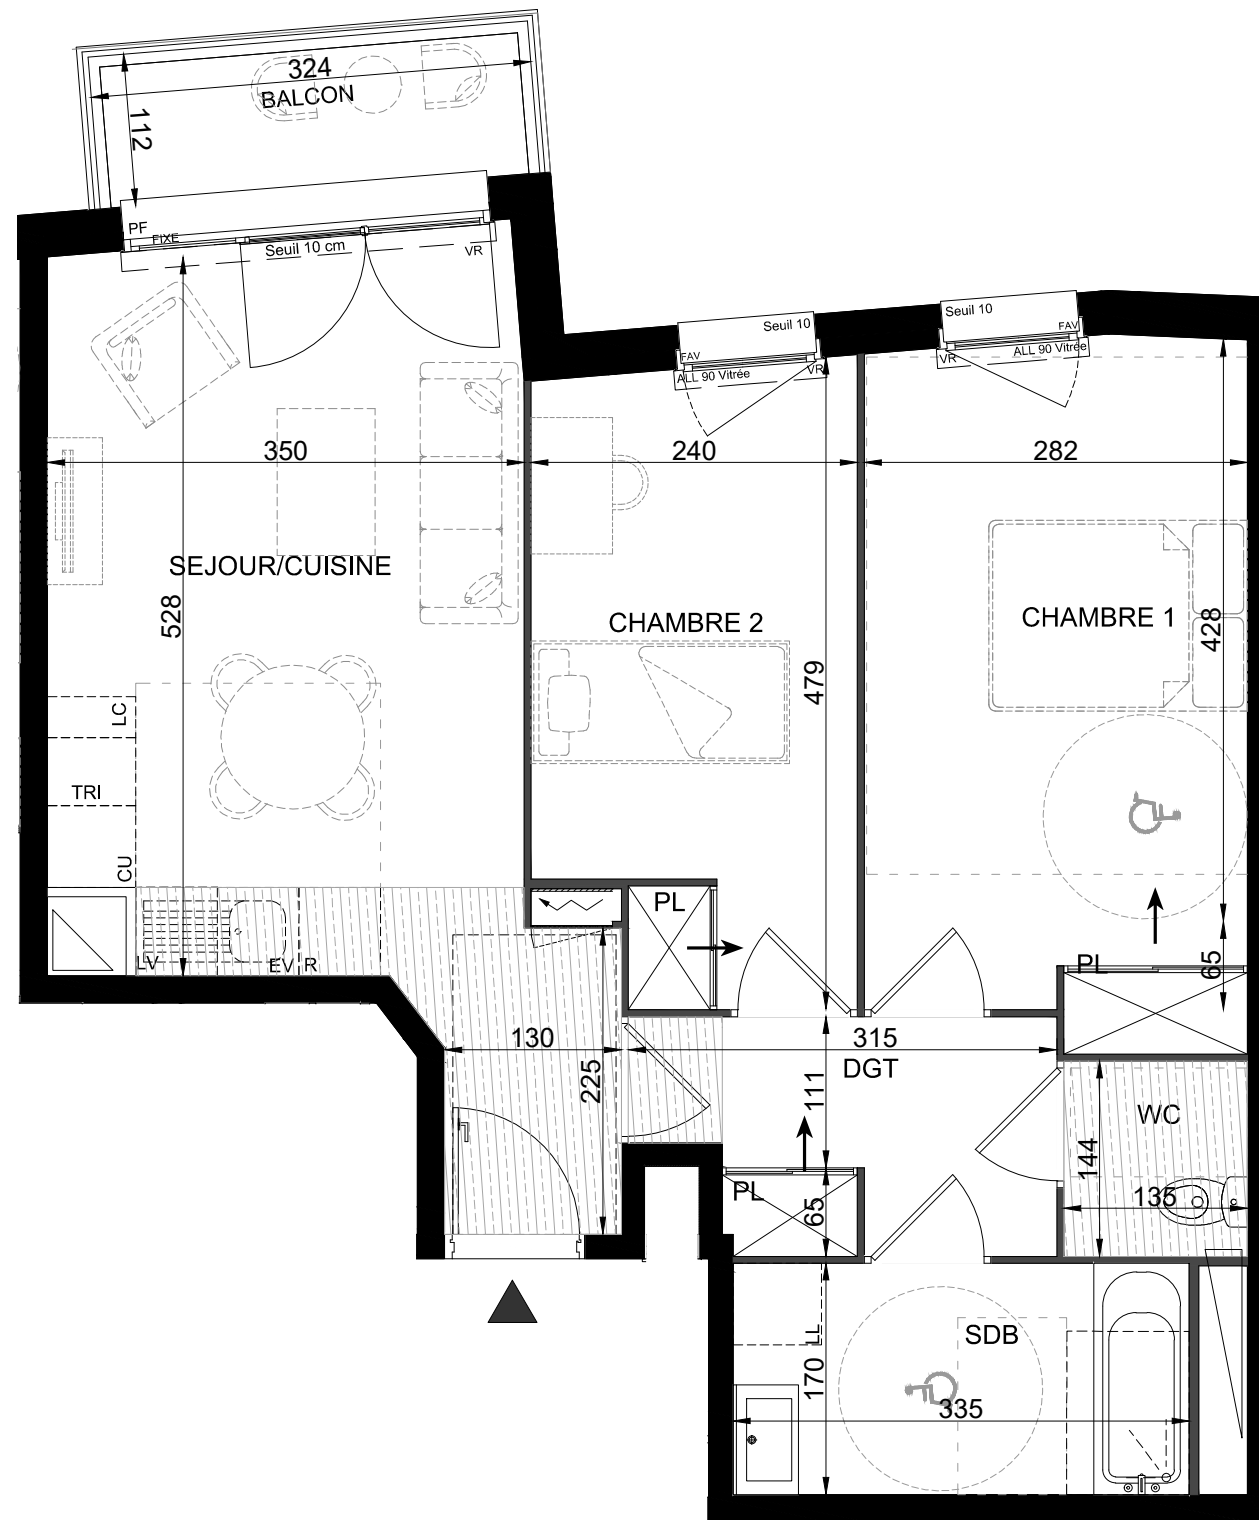


PROVISOIRE

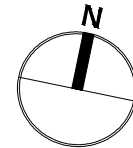

Ouvertures

OB - Fenêtre oscillo-battante
PF - Porte-fenêtre
Fixe- Vitrage fixe
VR - Volet roulant
F - Fenêtre
FAV - Fenêtre avec allège vitrée
VRE - Volet roulant électrique

Equipements


CU - Emplacement cuisson
R - Emplacement réfrigérateur
TRI - Emplacement tri sélectif
LV - Emplacement lave-vaisselle
LL - Emplacement lave-linge
EV - Emplacement évier
LC - Emplacement linéaire complémentaire

Autres

- Tableau électrique
GC - Garde-corps
PV - Pare-vue
PL - Placard
 Faux-plafond / Soffite
==== Limite de la cloison pour version PMR

*Dimensions non contractuelles

PROGRAMME
30,avenue Pierre Mendès France
SAVIGNY-LE-TEMPLE

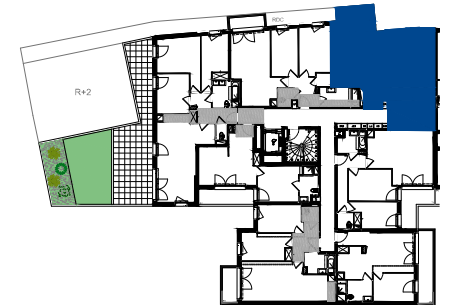

Bâtiment	Étage	Logement	Type
A	R+4	A404	T3

Séjour-Cuisine (dont Cuisine)	21,35 m² (4,75 m²)
Dégagement(s)	4,90 m²
Chambre 1 (PMR)	14.25 m²
Chambre 2	10,60 m²
Salle de bain	5.70 m²
WC	1.95 m²
TOTAL Surface habitable	58,75 m²
Balcon	3,60 m²
TOTAL Surfaces annexes	3,60 m²