


PROVISOIRE

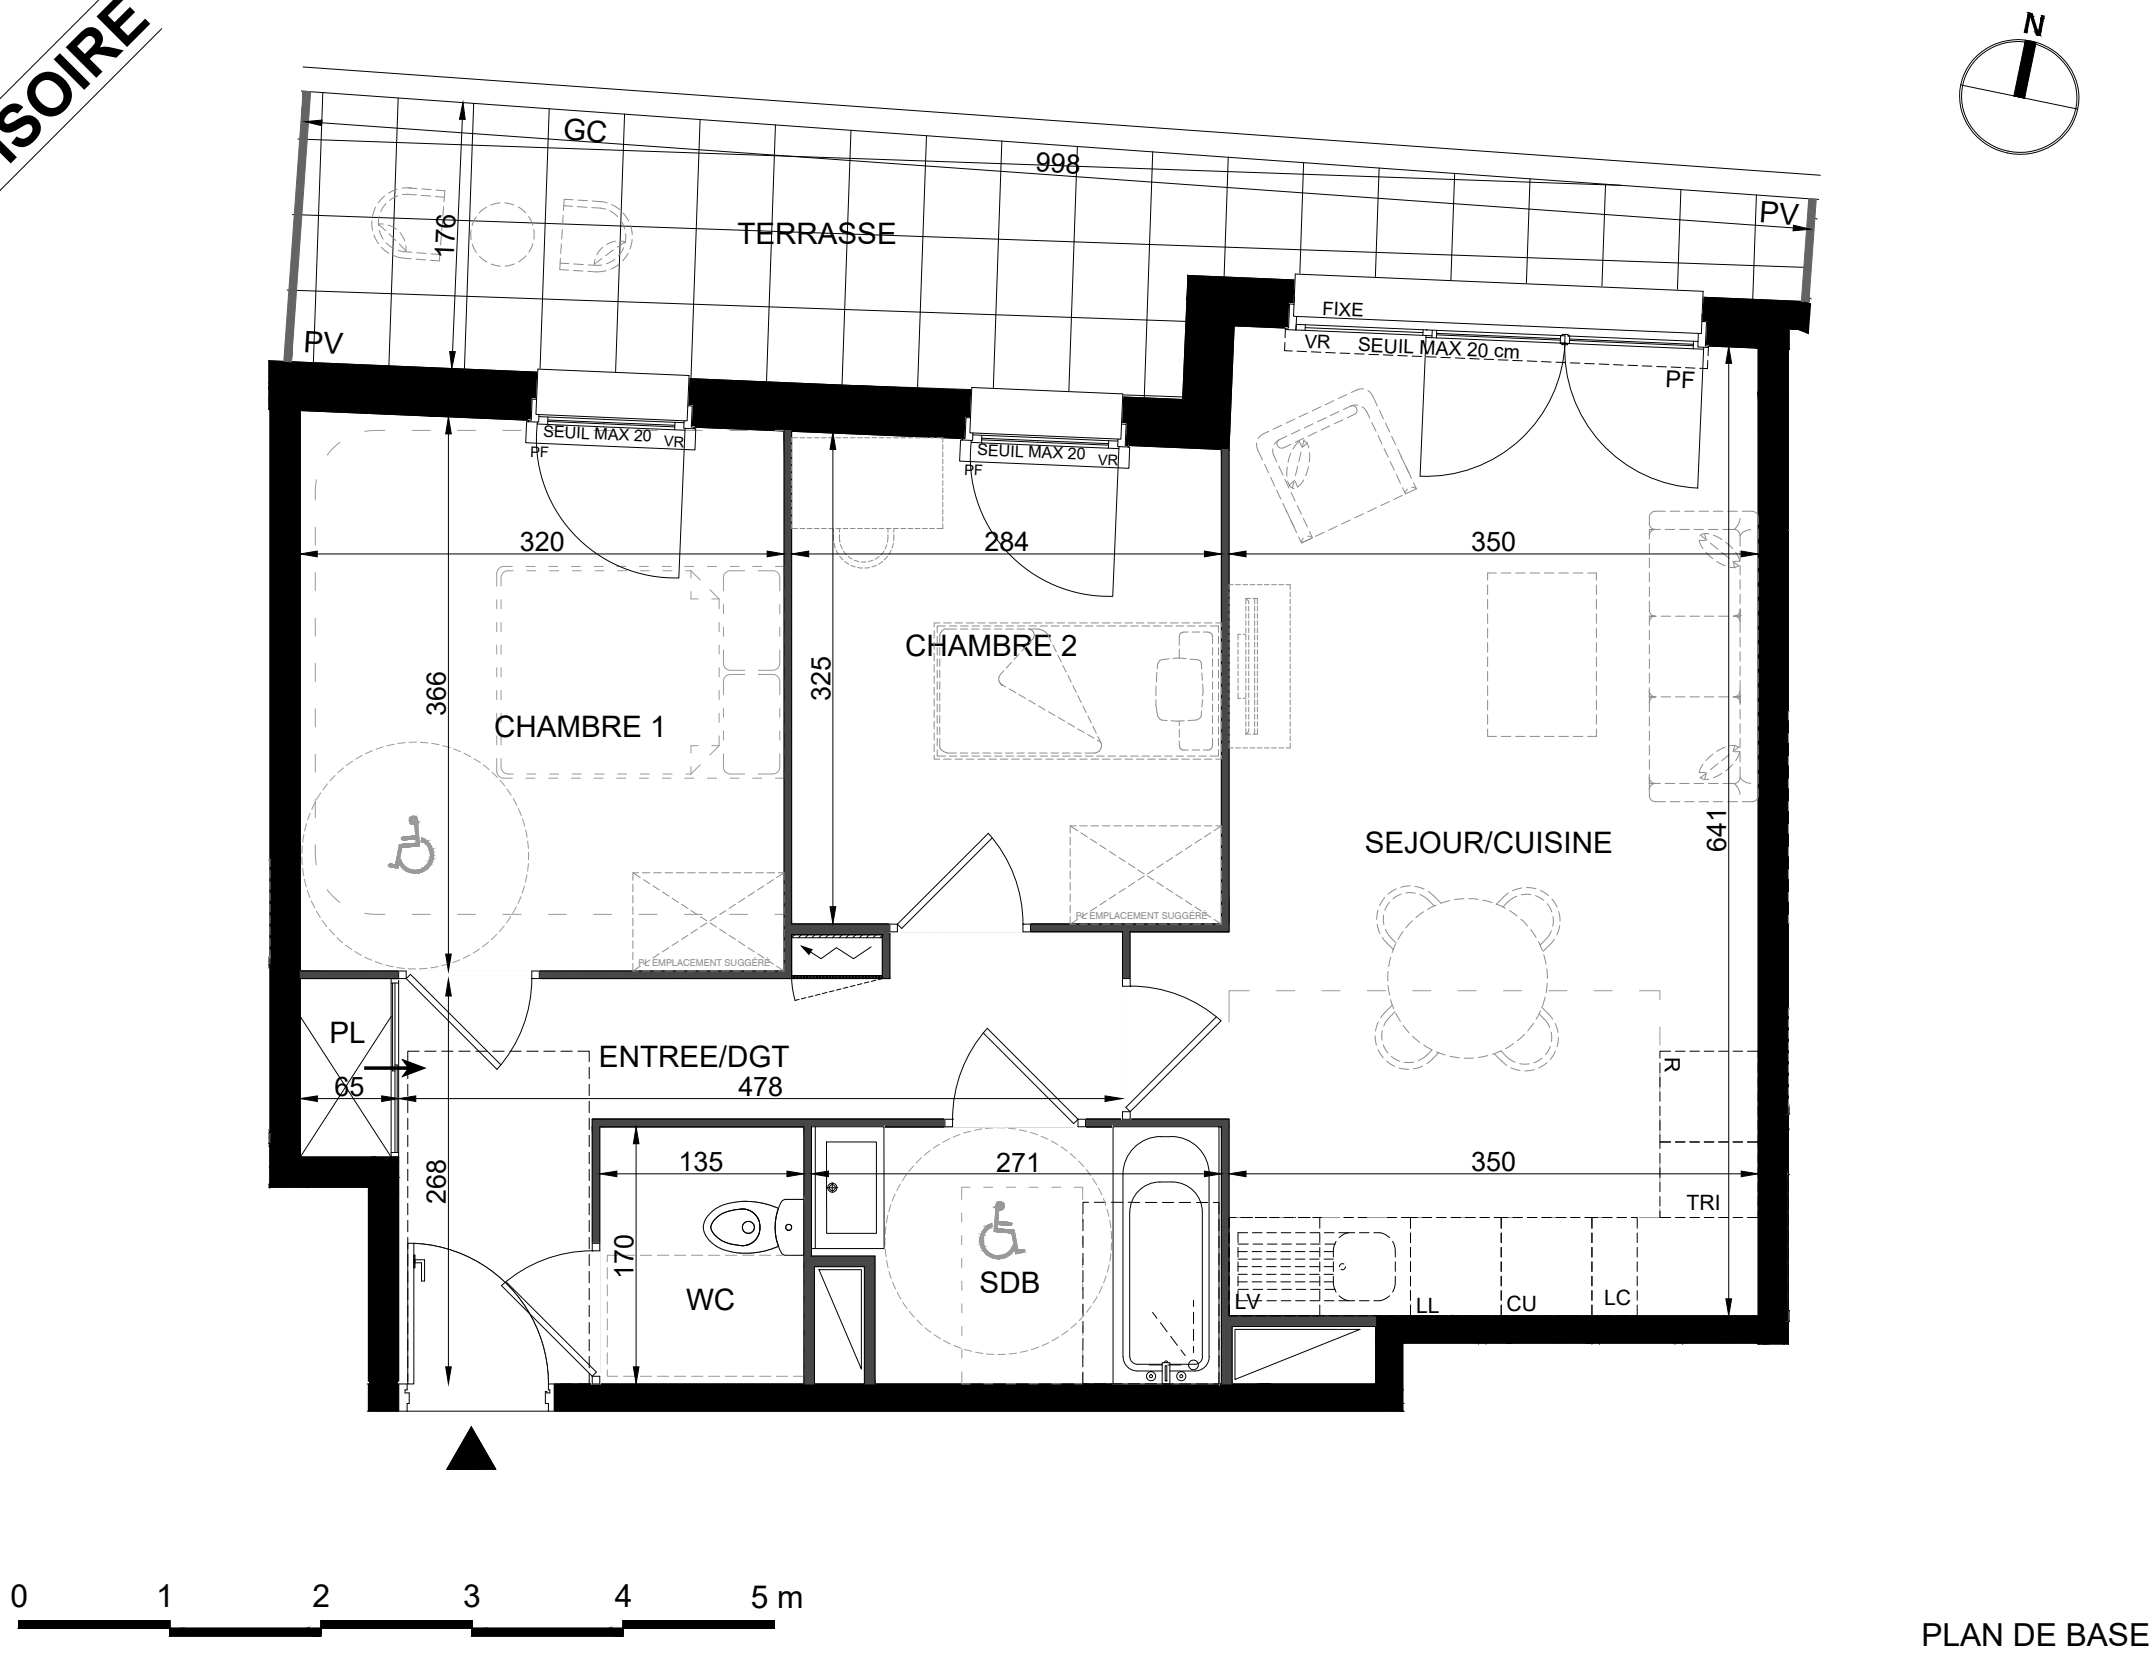

Ouvertures

OB - Fenêtre oscillo-battante
PF - Porte-fenêtre
Fixe- Vitrage fixe
VR - Volet roulant
F - Fenêtre
FAV - Fenêtre avec allège vitrée
VRE - Volet roulant électrique

Equipements


CU - Emplacement cuisson
R - Emplacement réfrigérateur
TRI - Emplacement tri sélectif
LV - Emplacement lave-vaisselle
LL - Emplacement lave-linge
EV - Emplacement évier
LC - Emplacement linéaire complémentaire

Autres

- Tableau électrique
GC - Garde-corps
PV - Pare-vue
PL - Placard
Faux-plafond / Soffite
Ht min 2m20 sous soffite

*Dimensions non contractuelles

PROGRAMME
30, avenue Pierre Mendès France
SAVIGNY-LE-TEMPLE

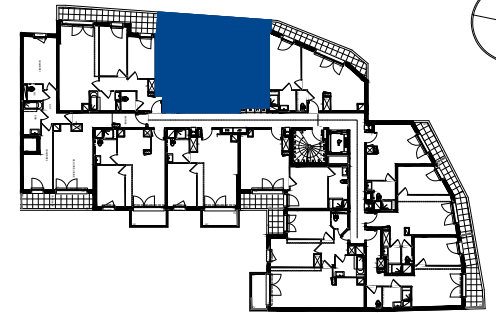

Bâtiment	Étage	Logement	Type
B	R+1	B106	T3

Séjour-Cuisine (dont Cuisine)	23,45 m² (7,25 m²)
Entrée/Dgt	7,95 m²
Chambre 1 (PMR)	11,65 m²
Chambre 2	9,10 m²
Salle de bain	4,25 m²
WC	2,30 m²
TOTAL Surface habitable	58,70 m²
Terrasse	13,10 m²
TOTAL Surfaces annexes	13,10 m²

Plan édité le
09/09/2025
Indice 01