

# LA GALOPEE

Rue de la Louvière  
Rue de la Giroderie

**78 120 RAMBOUILLET**

**LANCTUIT**  
ARCHITECTES


**30-32, avenue du Général Leclerc  
92100 BOULOGNE-BILLANCOURT**

## TABLEAU DES SURFACES

| Appt                           | Typologie | Niveau         |
|--------------------------------|-----------|----------------|
| C2-15                          | T2        | R+1            |
| Séjour-Cuisine                 |           | 25,3 m²        |
| Chambre 1                      |           | 13,3 m²        |
| SdB                            |           | 5,3 m²         |
| WC                             |           | 1,9 m²         |
| <b>TOTAL SURFACE HABITABLE</b> |           | <b>45,8 m²</b> |

|                                          |               |
|------------------------------------------|---------------|
| Balcon                                   | 5,6 m²        |
| <b>TOTAL SURFACES ANNEXES PRIVATIVES</b> | <b>5,6 m²</b> |

## PLAN DE SITUATION

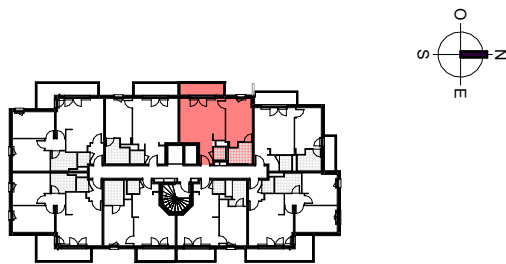

Date de Mise à jour : 16/05/2025

Indice :

## LEGENDE



|                                                                                     |                         |                                                                                     |                           |
|-------------------------------------------------------------------------------------|-------------------------|-------------------------------------------------------------------------------------|---------------------------|
| LV                                                                                  | Emp. Lave-Vaisselle     | FG                                                                                  | Fenêtre sur garde-corps   |
| CU                                                                                  | Emplacement Cuisinière  | FAV                                                                                 | Fenêtre sur allège vitrée |
| F                                                                                   | Emplacement Frigo       | PF                                                                                  | Porte-fenêtre             |
| LL                                                                                  | Emplacement Lave-linge  | GC                                                                                  | Garde-corps               |
| PL                                                                                  | Placard                 | PV                                                                                  | Pare-vue                  |
|  | Gaine                   |  | Paillasse                 |
| TE                                                                                  | Tableau électrique      | HSP                                                                                 | Hauteur sous plafond      |
| SS                                                                                  | Sèche-serviettes        |  | Faux-plafond / Soffite    |
| R                                                                                   | Radiateur               |                                                                                     | <i>HSP : 2,20 min.</i>    |
|  | Limite de propriété     |  | Prise extérieure          |
|  | Robinet de puisage      |  | Point lumineux extérieur  |
|  | Descente Eaux Pluviales |  | Grille VH                 |

NOTA: Des modifications sont susceptibles d'être apportées à ce plan en fonction des nécessités techniques de la réalisation, et/ou de la réglementation, tant en ce qui concerne les dimensions libres que l'équipement.

Les surfaces indiquées sont approximatives.

Les retombées, soffites, faux plafonds, canalisations, ballon d'eau chaude, ainsi que l'emplacement des équipements sont figurés à titre indicatif.

La surface des placards ou des dressing est incluse dans celle des pièces attenantes.

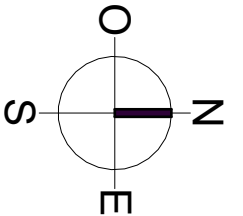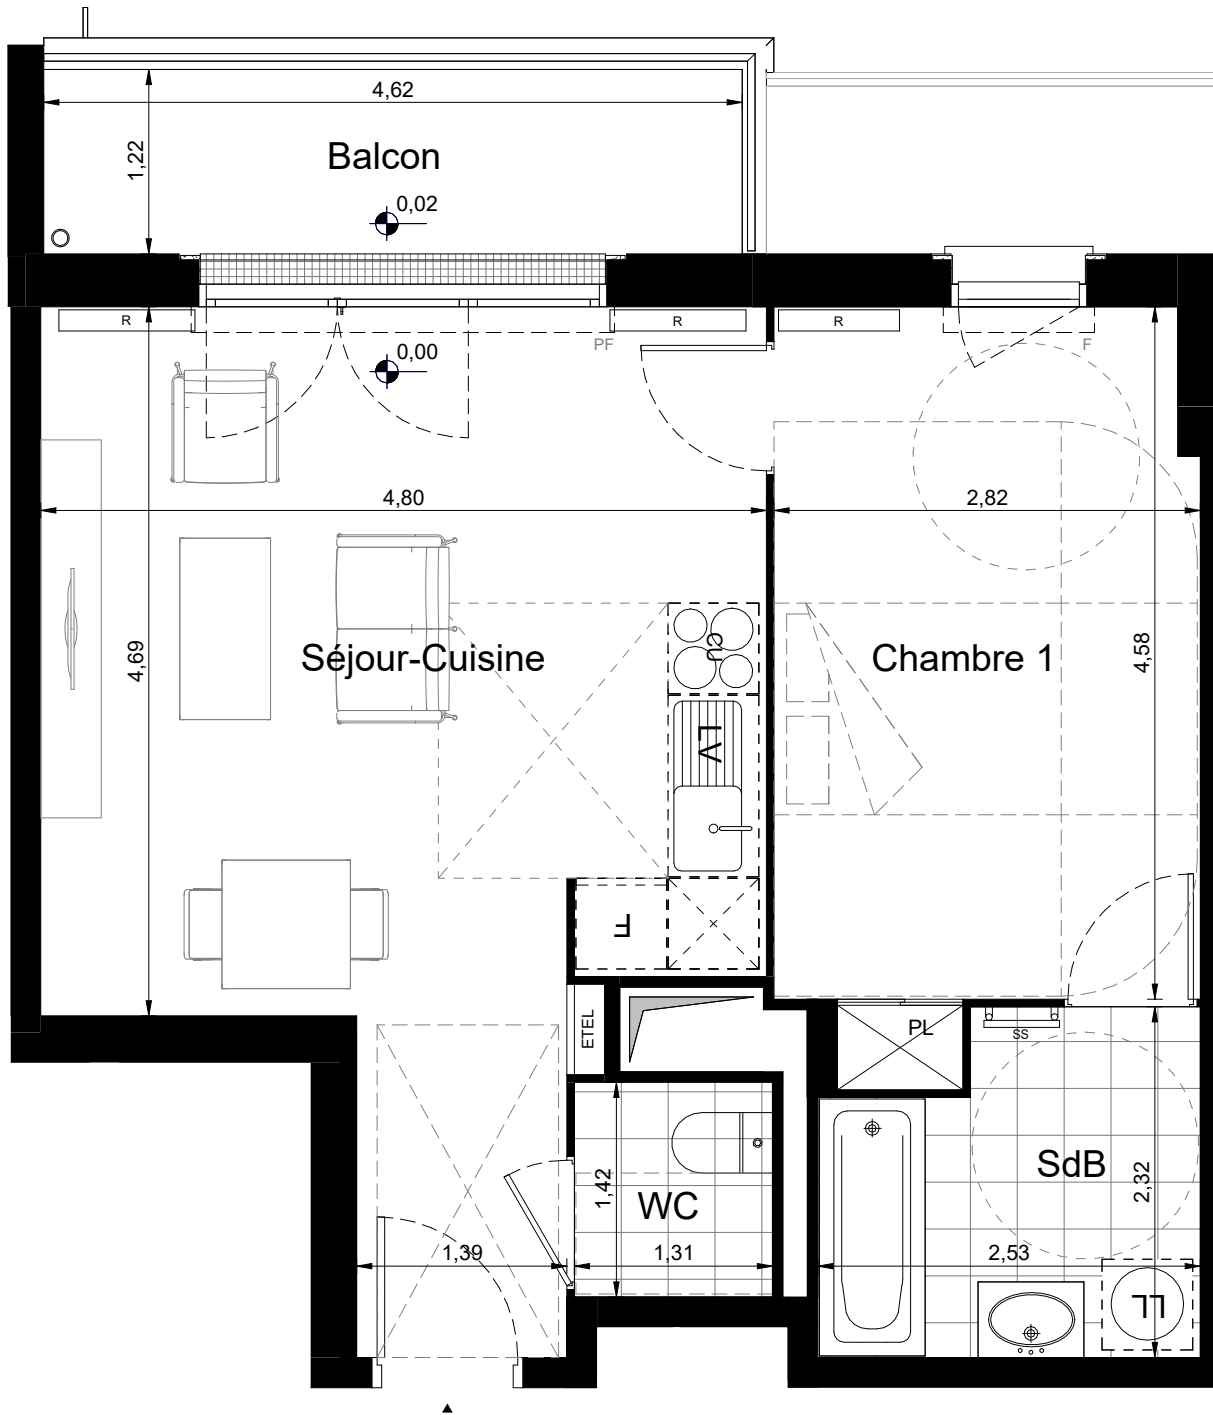

Date :

Nom du réservataire :

Visa du réservataire :

Visa du réservant :