

LA GALOPEE

Rue de la Louvière
Rue de la Giroderie

78 120 RAMBOUILLET




**30-32, avenue du Général Leclerc
92100 BOULOGNE-BILLANCOURT**

TABLEAU DES SURFACES

Appt	Typologie	Niveau
C2-13	T3	R+1
Entrée		3,1 m ²
Séjour-Cuisine		25,1 m ²
Chambre 1		12,5 m ²
Chambre 2		12,9 m ²
SdB		5,6 m ²
WC		1,9 m ²
Dgt		2,6 m ²
TOTAL SURFACE HABITABLE		63,7 m²
Balcon		10,2 m ²
TOTAL SURFACES ANNEXES PRIVATIVES		10,2 m²

PLAN DE SITUATION

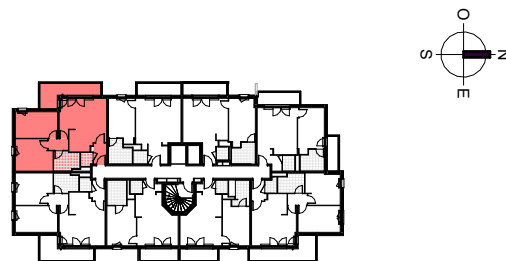

Date de Mise à jour : 16/05/2025

Indice :

LEGENDE




LV	Emp. Lave-Vaisselle	FG	Fenêtre sur garde-corps
CU	Emplacement Cuisinière	FAV	Fenêtre sur allège vitrée
F	Emplacement Frigo	PF	Porte-fenêtre
LL	Emplacement Lave-linge	GC	Garde-corps
PL	Placard	PV	Pare-vue
	Gaine		Paillasse
TE	Tableau électrique	HSP	Hauteur sous plafond
SS	Téche-serviettes		Faux-plafond / Soffite
R	Radiateur		HSP : 2,20 min.
	Limite de propriété		Prise extérieure
	Robinet de puisage		Point lumineux extérieur
	Descente Eaux Pluviales		Grille VH

NOTA: Des modifications sont susceptibles d'être apportées à ce plan en fonction des nécessités techniques de la réalisation, et/ou de la réglementation, tant en ce qui concerne les dimensions libres que l'équipement.

Les surfaces indiquées sont approximatives.

Les retombées, soffites, faux plafonds, canalisations, ballon d'eau chaude, ainsi que l'emplacement des équipements sont figurés à titre indicatif.

La surface des placards ou des dressing est incluse dans celle des pièces attenantes.

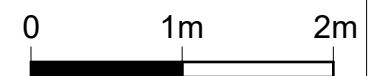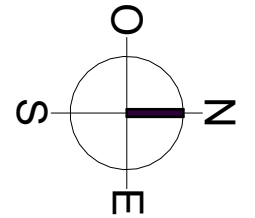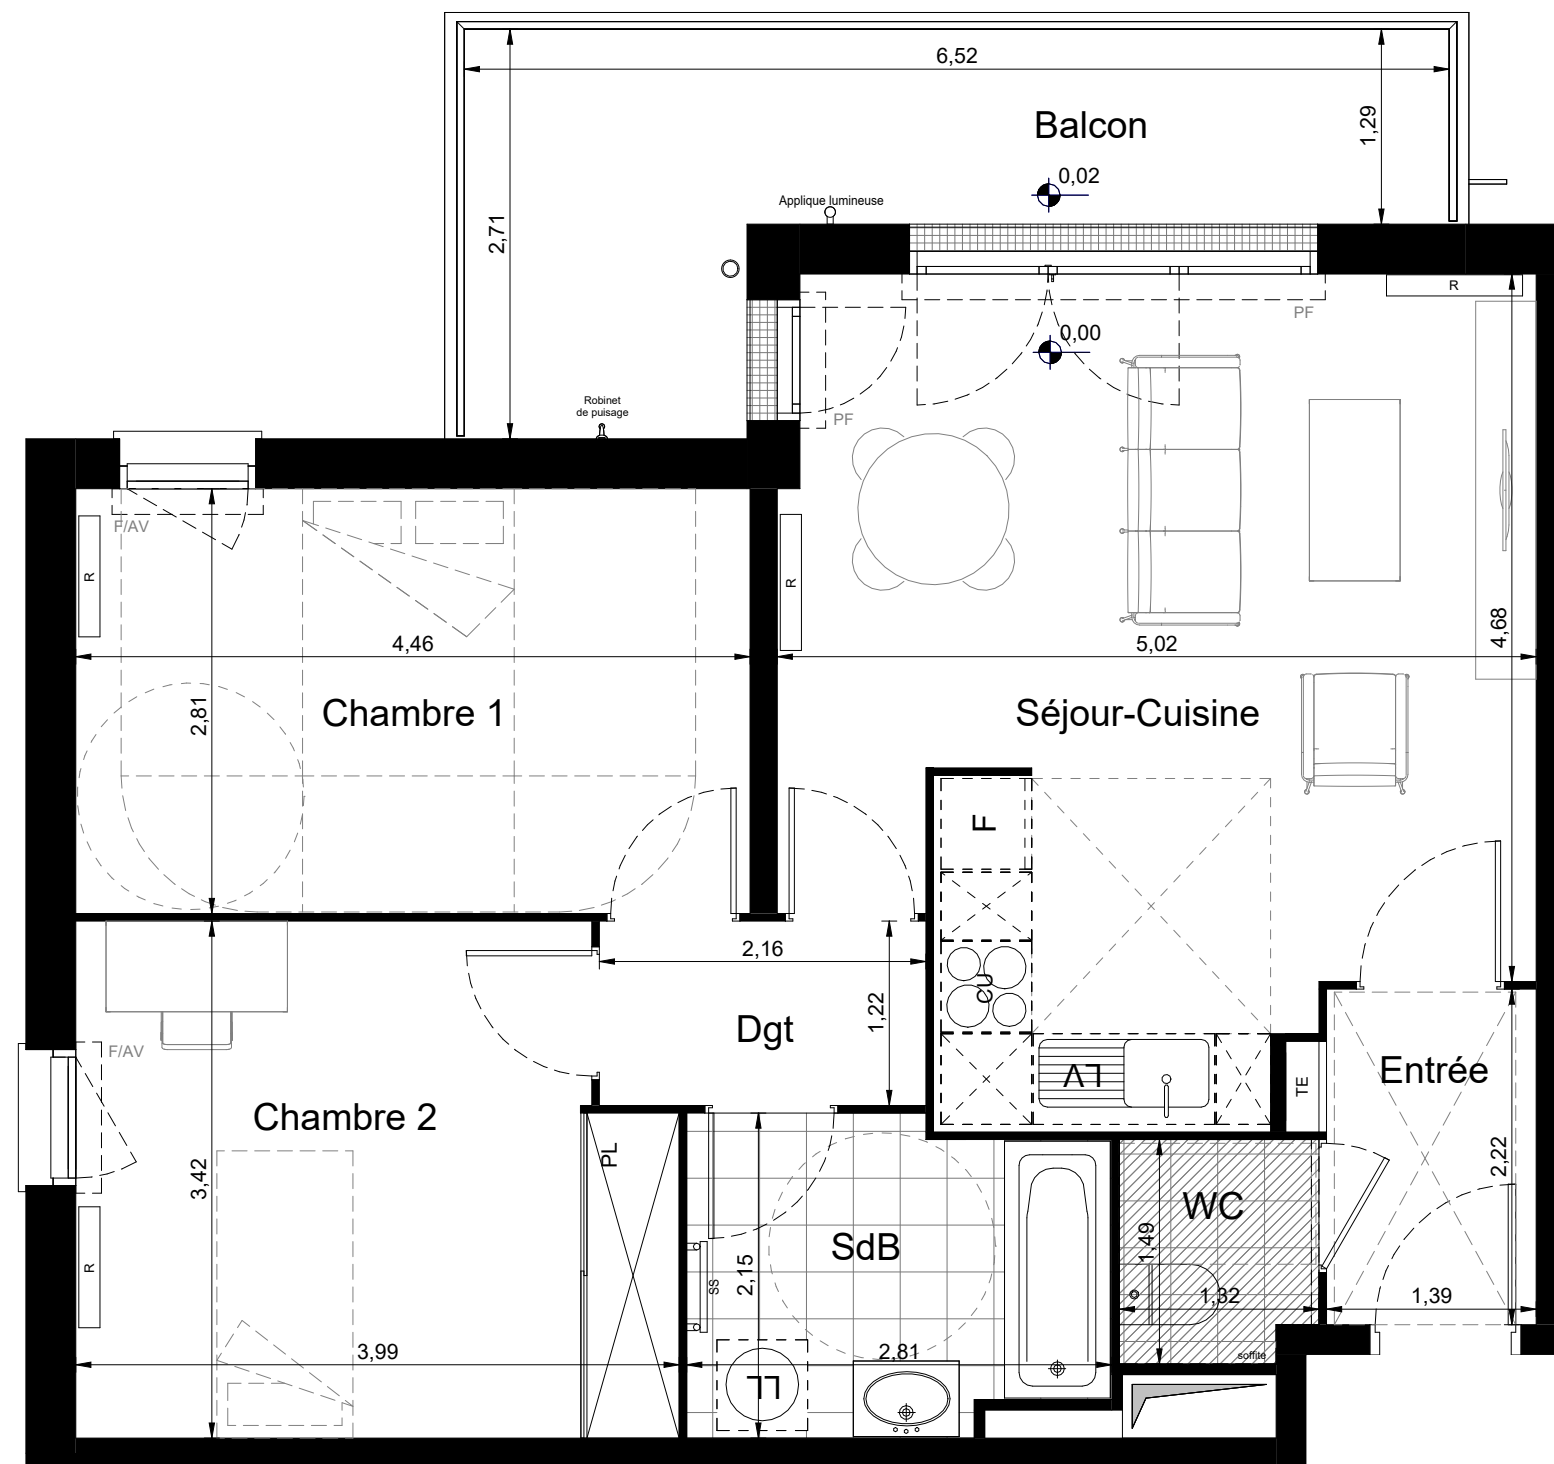

Date :

Nom du réservataire :

Visa du réservataire :

Visa du réservant :