


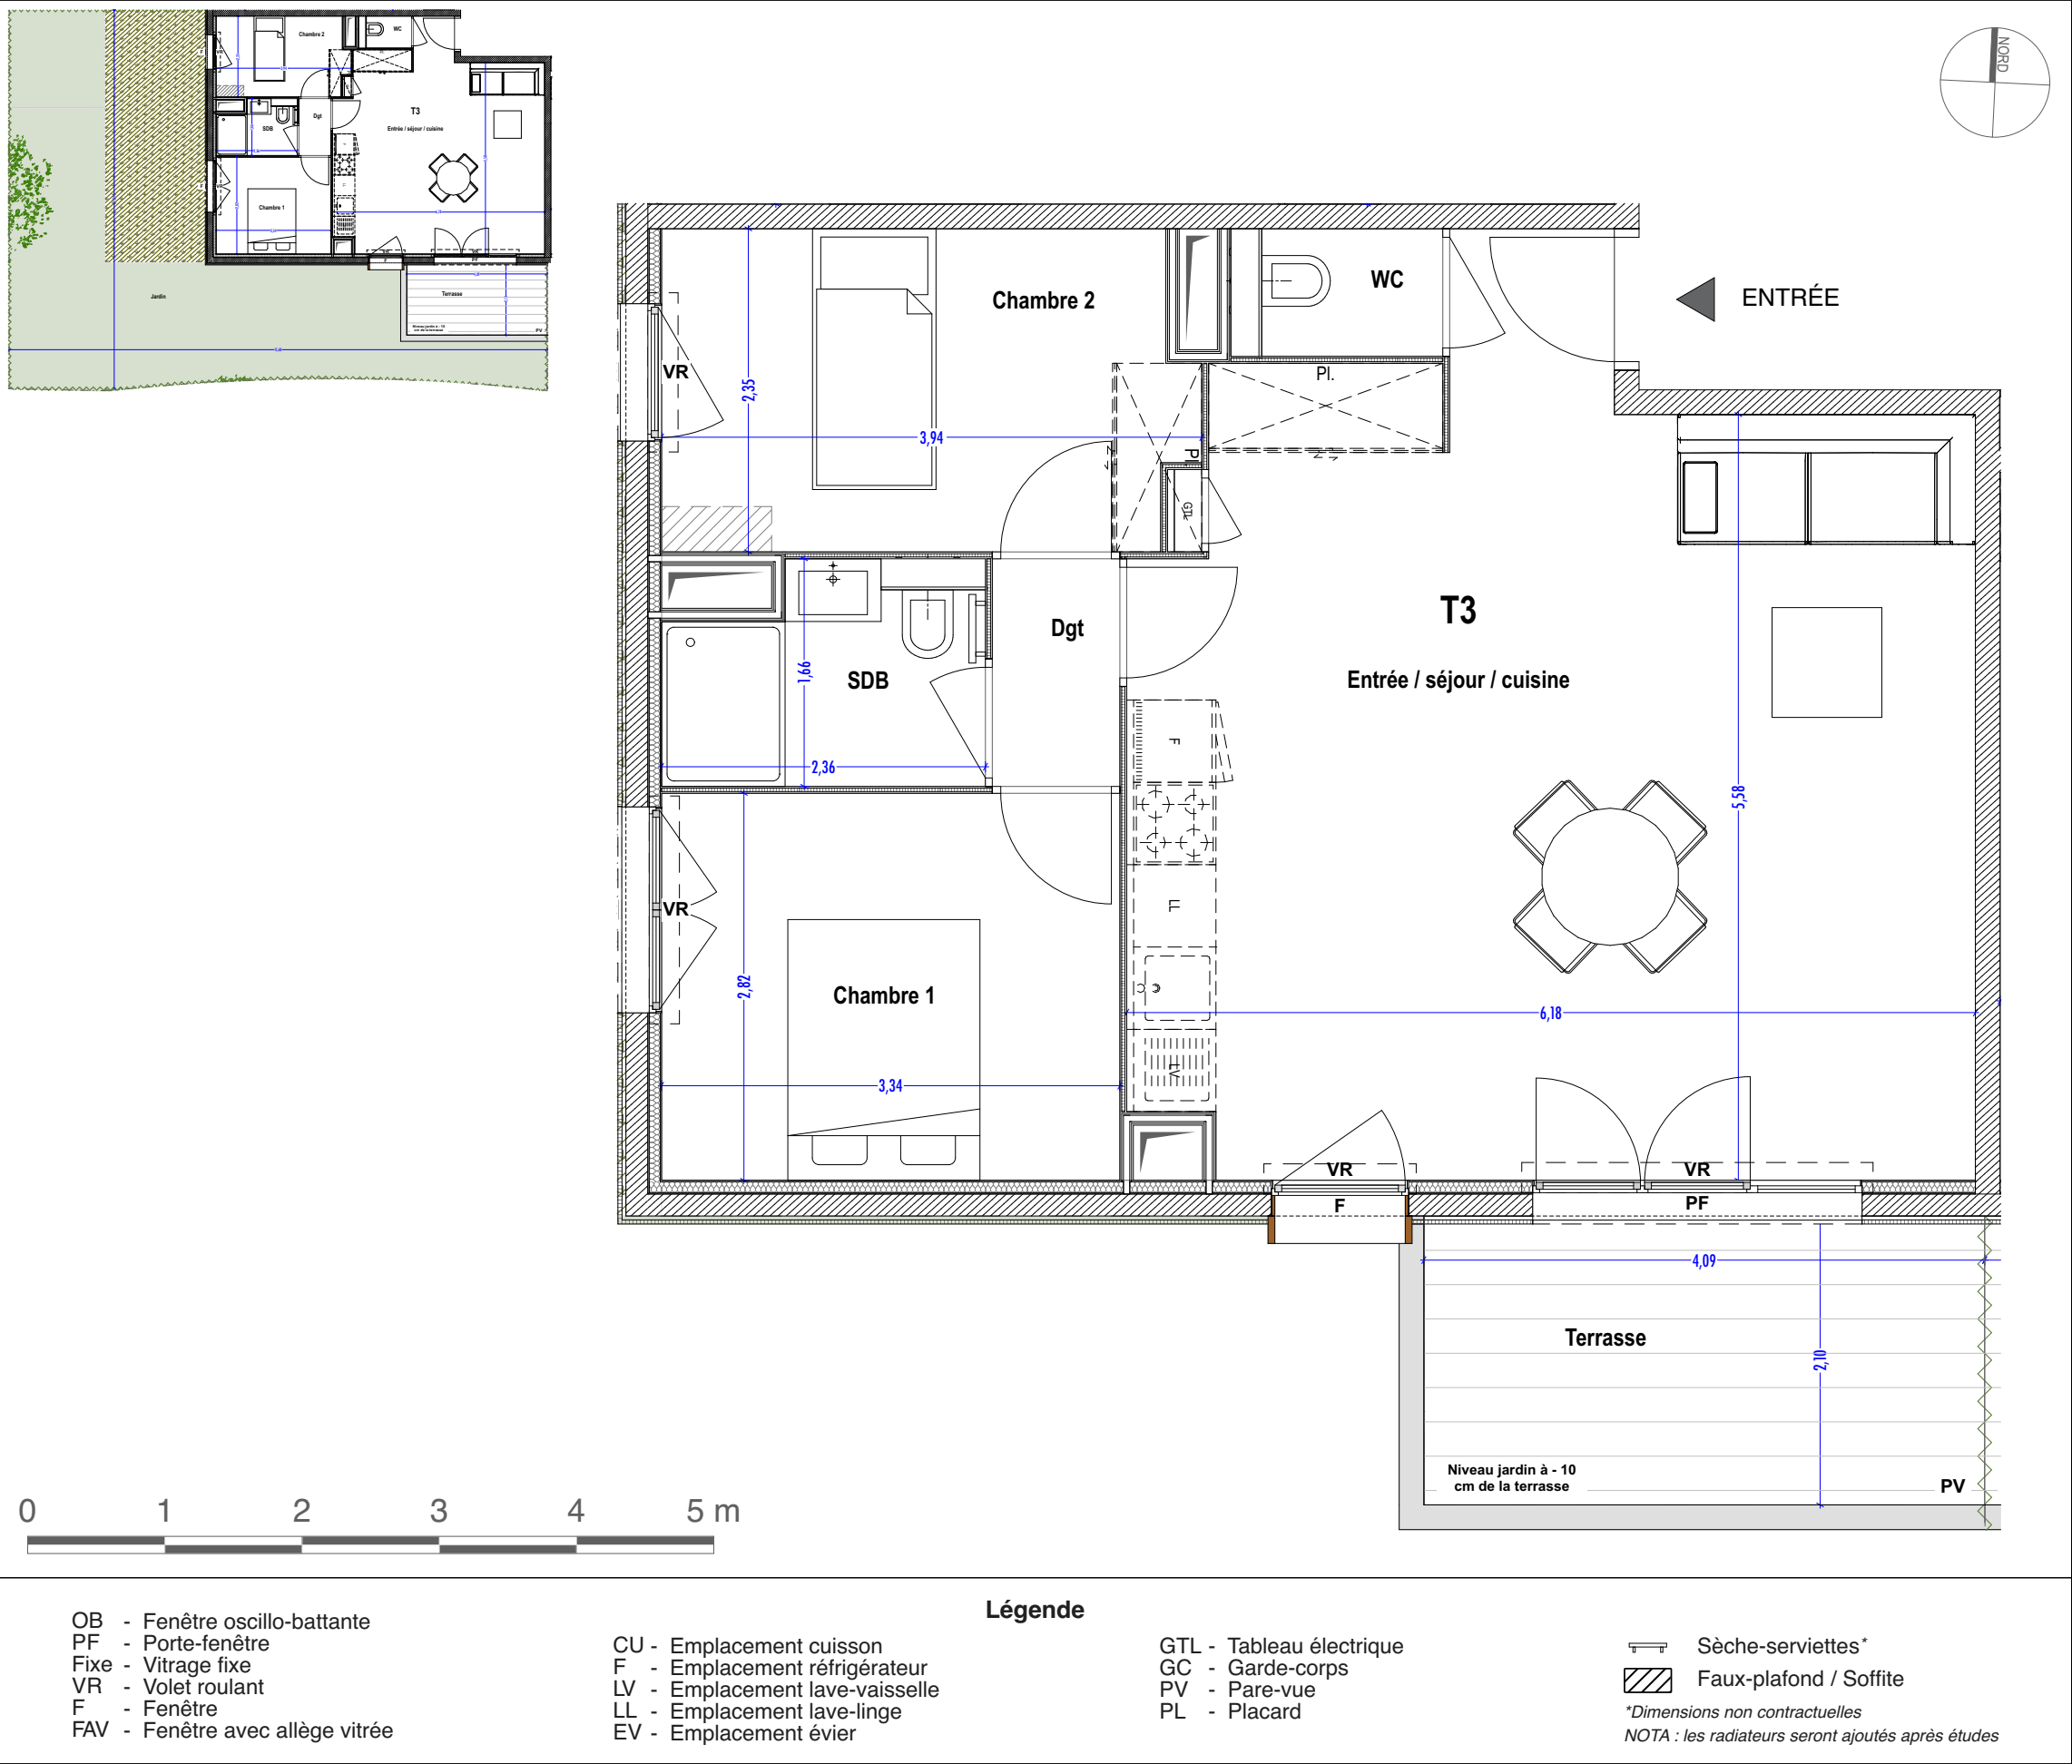

Clos Antibes

1317 Che de Vallauris

06160 ANTIBES

Bâtiment	Étage	Logement	Type
B	RDC	B005	T3

Nom de pièce	Surface en m²
Entrée / séjour / cuisine	35,80
Dégagement (Dgt)	1,54
Chambre 1	9,42
Chambre 2	8,82
SDB	3,50
WC	1,44
TOTAL Surface habitable	60,52 m²
Terrasse	8,60
Jardin	89,14
TOTAL Surfaces annexes	97,74 m²

Plan édité le
22/05/2025

Indice 0

O V A T I O N

ARCHITECTURE