




REPERAGE LA-005

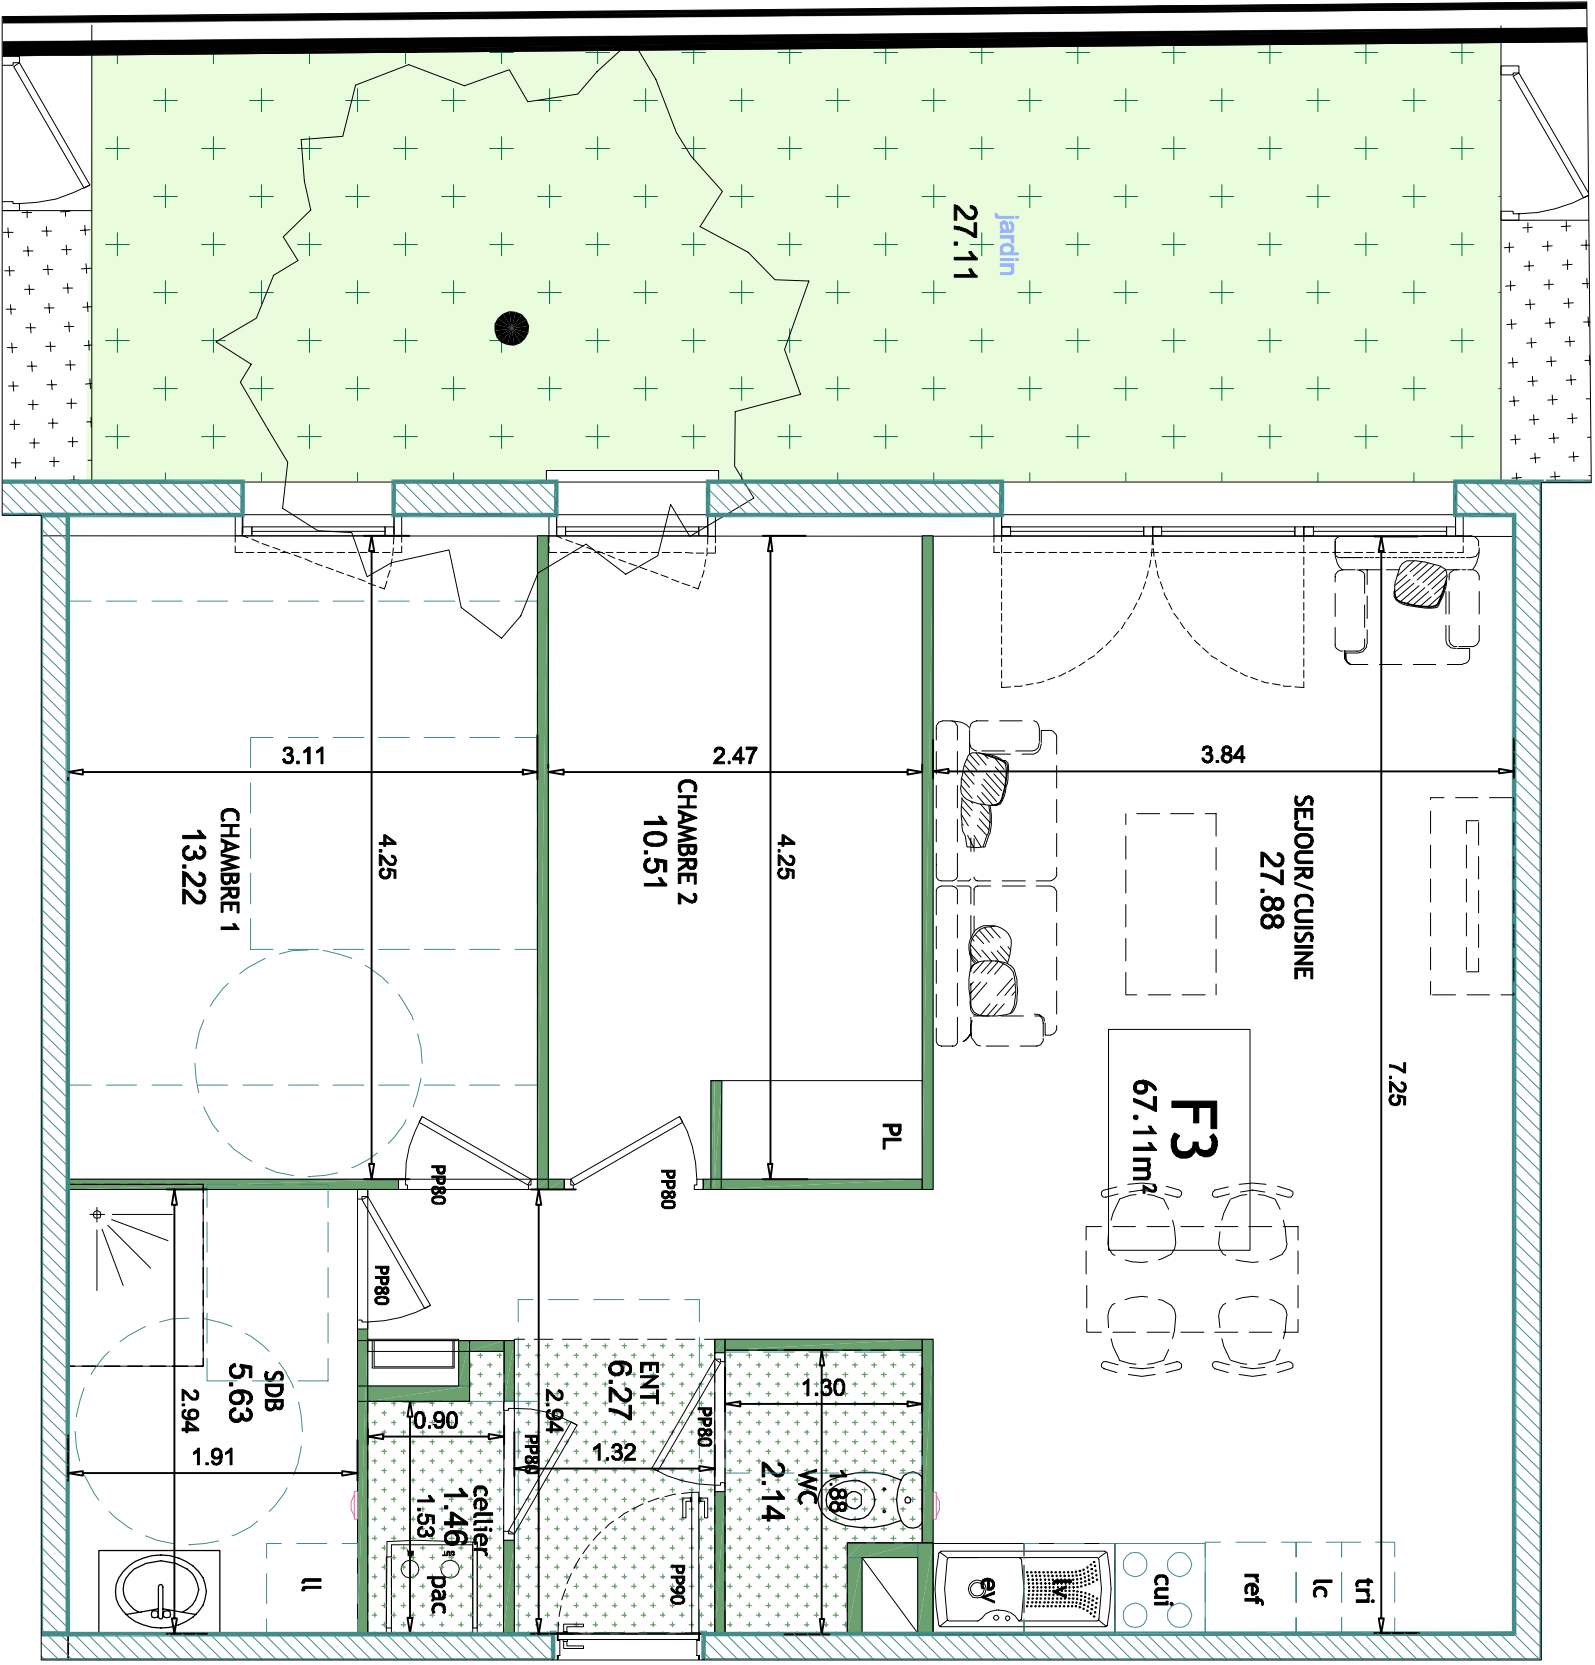

RDC-Lgt LA-005-F3	
Norm	Surface
Séjour/cuisine	27.88 m²
Chambre 1	13.22m²
Chambre 2	10.51m²
Sdb	5.63 m²
Wc	2.14 m²
Ent	6.27 m²
Cellier	1.46 m²

Jardin	27.11m ²
--------	---------------------

227.11m²

Plan de vente LA-005-ech 1/50eme

ind: D | Date: 04 JUN 2025

hedo architects

www.hedoarchitectes.fr | hedo@hedoarchitectes.fr
02 31 93 34 84 | 136 bd Maréchal Leclerc | 14000 CAEN

NOTA: Ce plan reflète un état de principe pouvant être modifié en cours de chantier pour des raisons techniques ou administratives. Les équipements de cuisine ne sont pas contractuels et leur position est indicative. Les retombées, soffites, canalisations, radiateurs et équipements électriques ne sont pas figurés.

Le pré-ameublement est proposé à titre indicatif et non contractuel