




REPERAGE LA-101

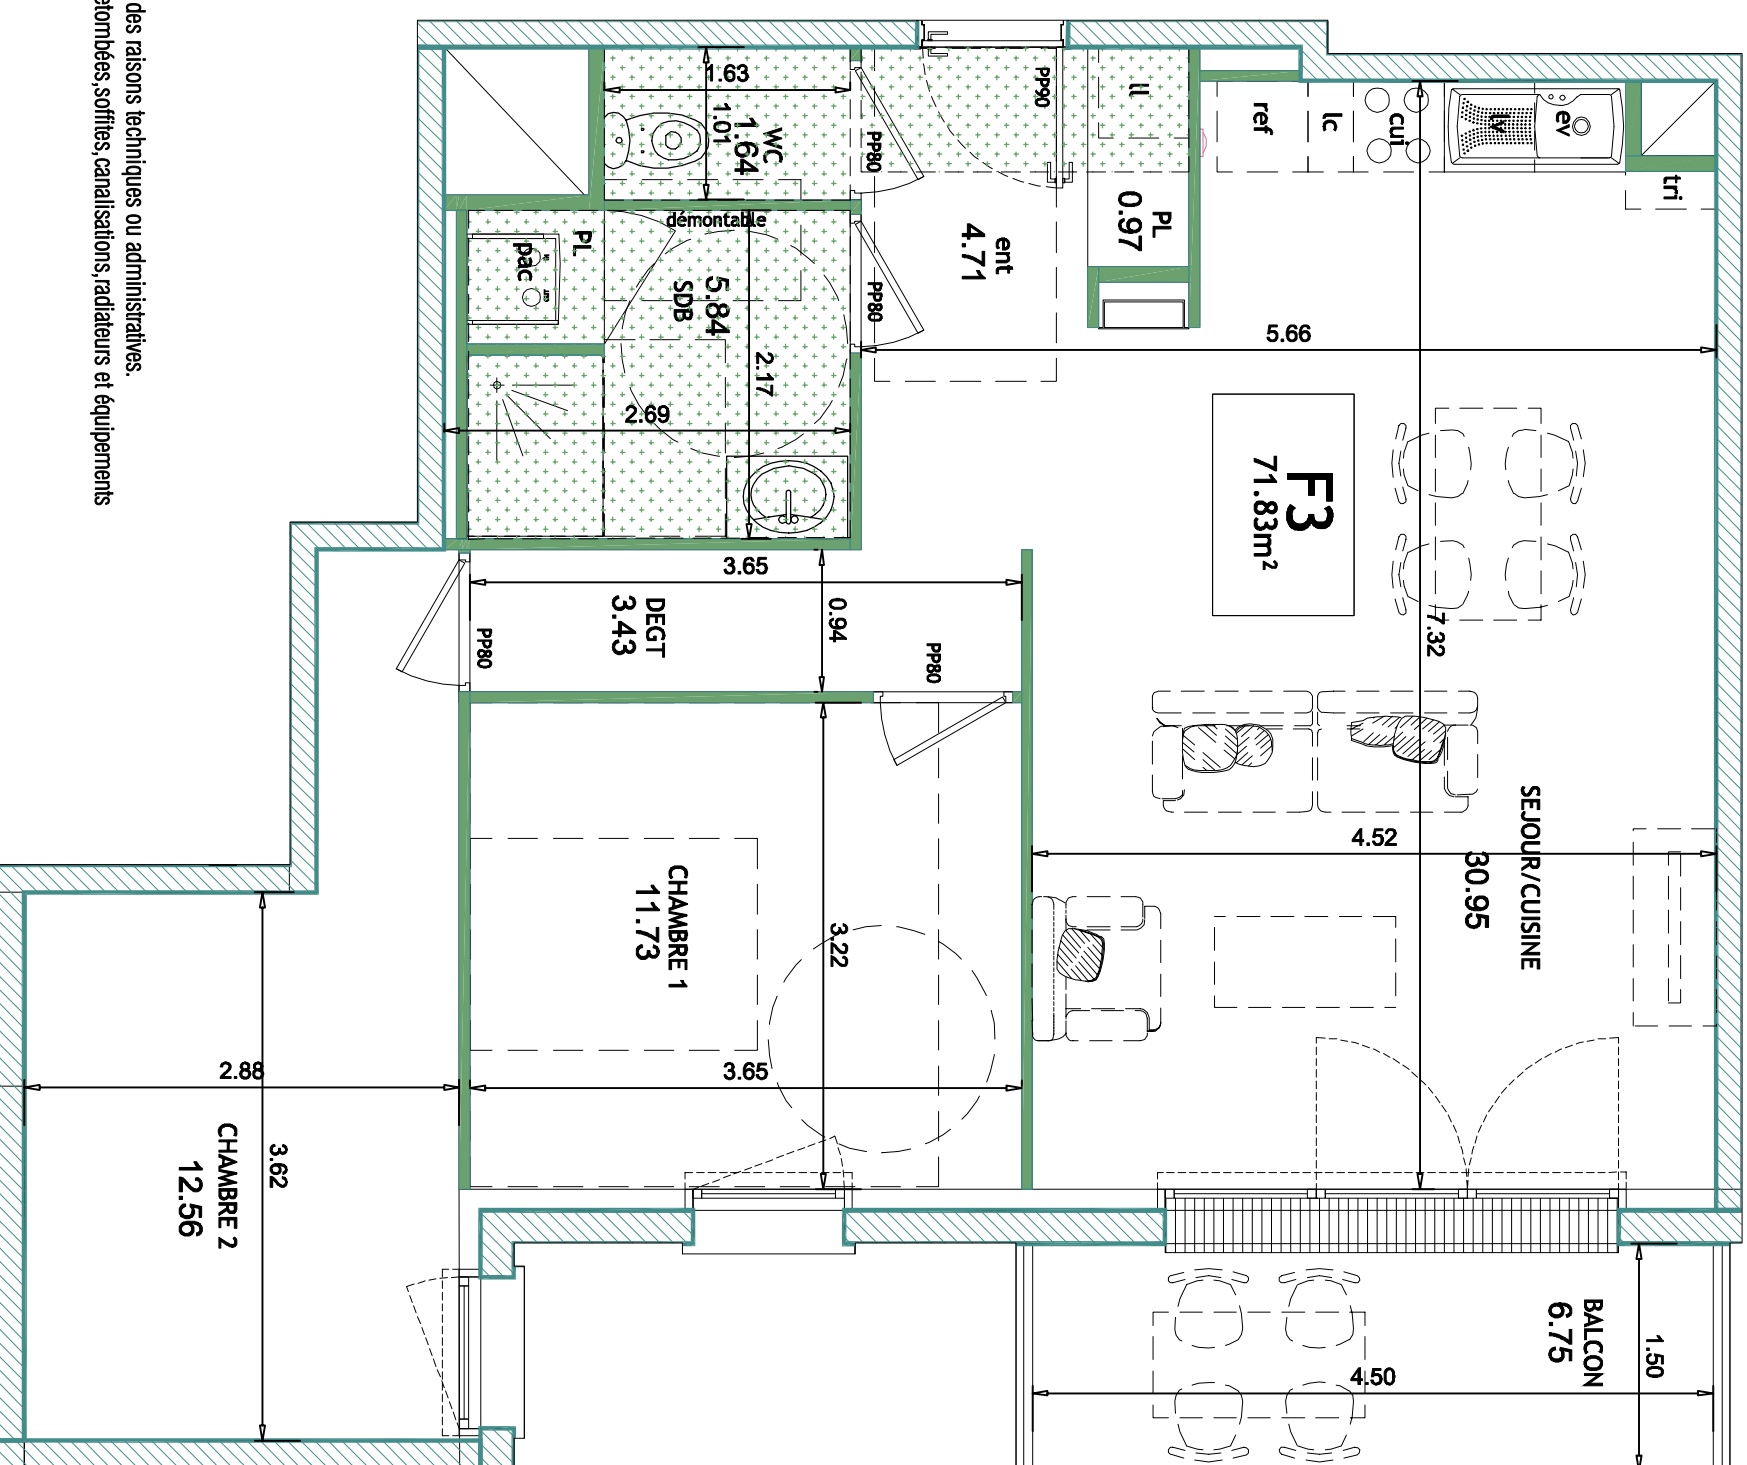

ETAGE 1 - Lgt LA-101-F3	
Nom	Surface
Séjour/cuisine	30.95 m²
Chambre 1	11.73 m²
Chambre 2	12.56 m²
Sdb	5.84 m²
Wc	1.64 m²
Ent	4.71 m²
Dégt	3.43 m²
Pl	0.97 m²

Balcon	6.75 m²
--------	---------

6.75 m²

Plan de vente LA-101-ech 1/50eme

ind: D	Date:04 JUN 2025
--------	------------------

NOTA : Ce plan reflète un état de principe pouvant être modifié en cours de chantier pour des raisons techniques ou administratives. Les équipements de cuisine ne sont pas contractuels et leur position est indicative. Les retombées, soffites, canalisations, radiateurs et équipements électriques ne sont pas figurés.

Le pré-ameublement est proposé à titre indicatif et non contractuel