



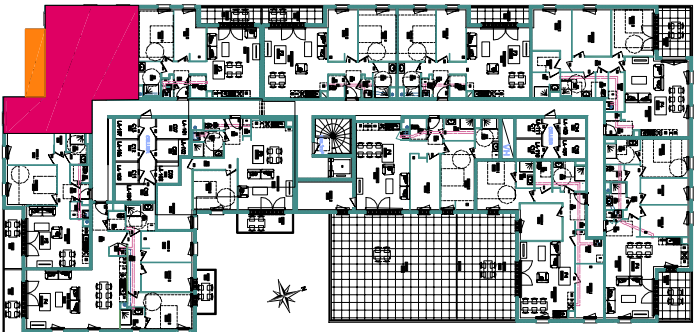

REPERAGE LA-104

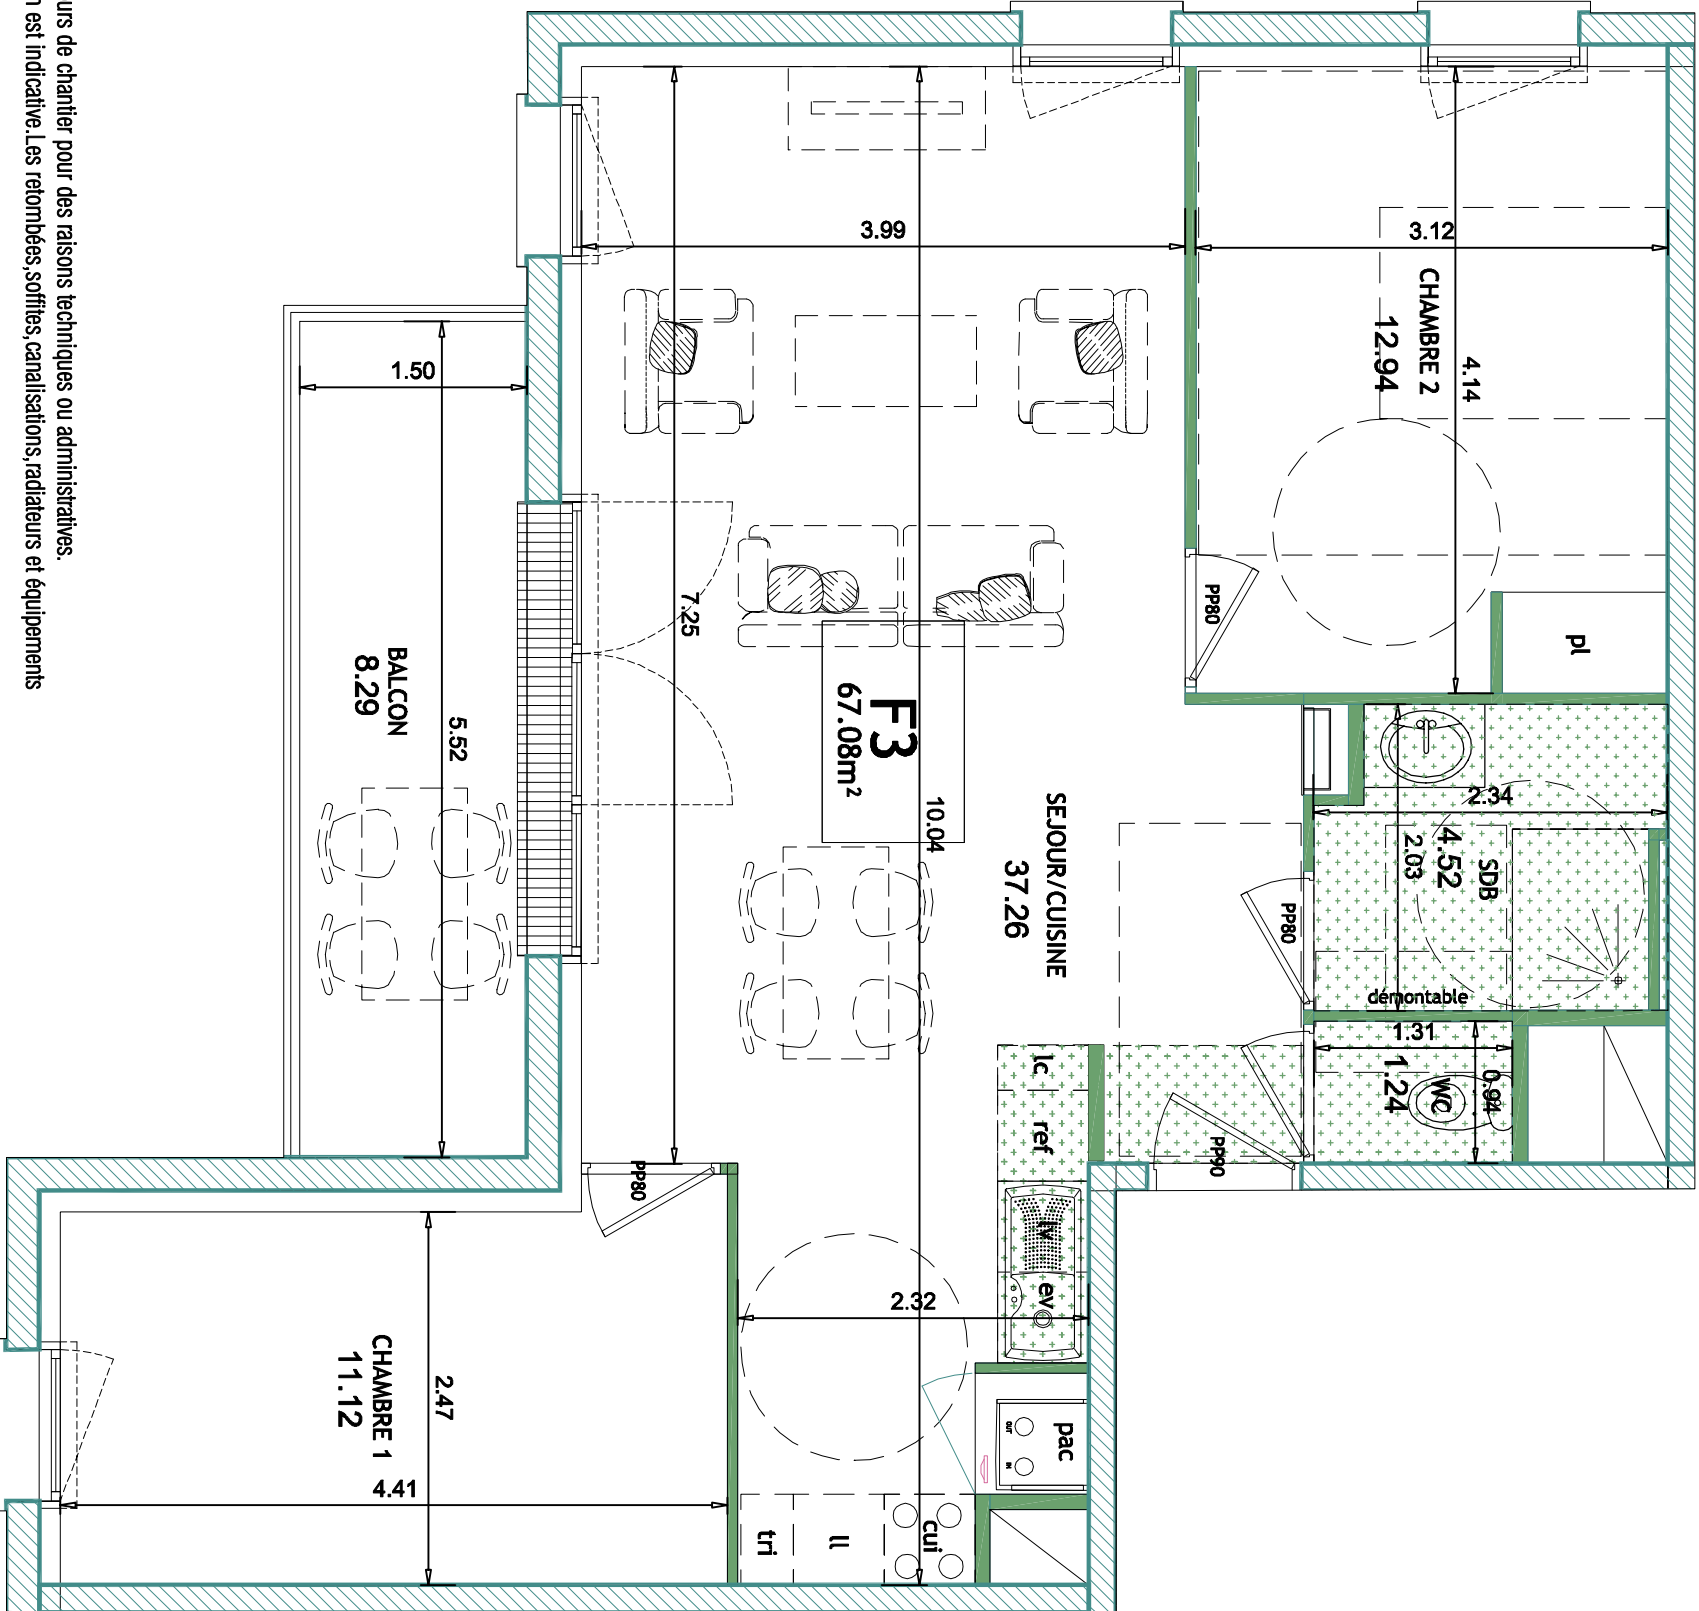

NOTA: Ce plan reflète un état de principe pouvant être modifié en cours de chantier pour des raisons techniques ou administratives.
Les équipements de cuisine ne sont pas contractuels et leur position est indicative. Les rétrobées, soffites, canalisations, radiateurs et équipements électriques ne sont pas figurés.
Le pré-ameublement est proposé à titre indicatif et non contractuel

ETAGE 1-Lgt LA-104-F3

Nom	Surface
Séjour/cuisine	37.26 m²
Chambre 1	11.12 m²
Chambre 2	12.94 m²
Sdb	4.52 m²
Wc	1.24 m²

67.08m²

Balcon	8.29 m²
--------	---------

8.29 m²

Plan de vente LA-104-ech 1/50eme

ind: D Date:04 JUIN 2025

hedo architectes
www.hedoarchitectes.fr | hedo@hedoarchitectes.fr
02 31 93 34 84 | 136 bd Marechal Leduc | 14000 CAEN