

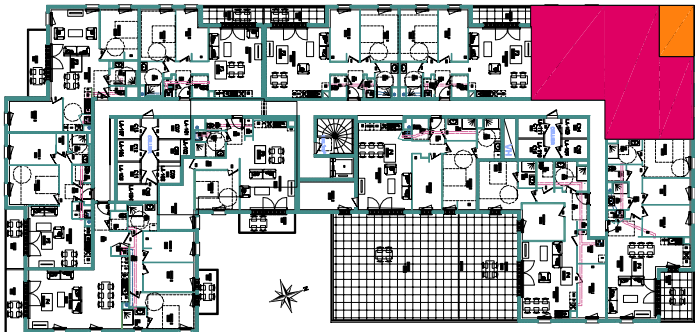


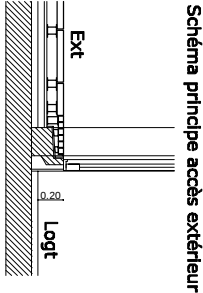

REPERAGE LA-108

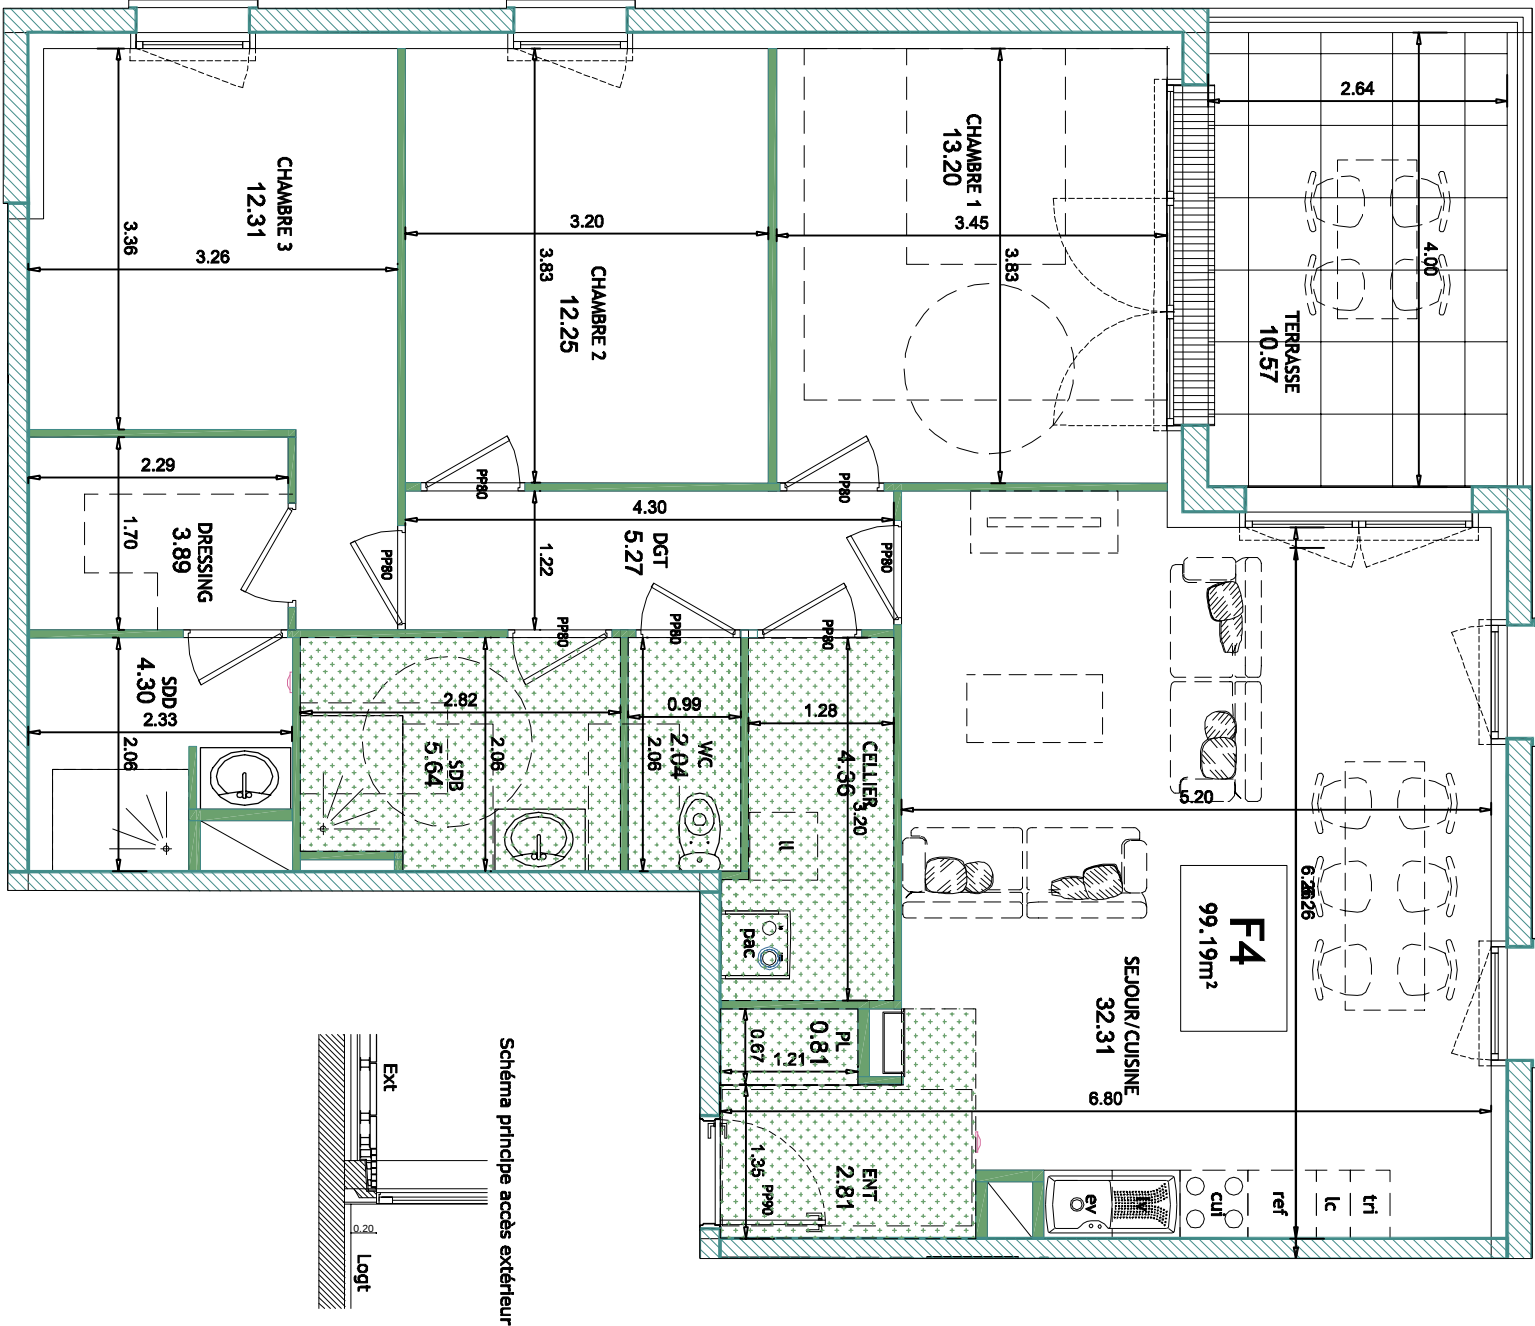

ETAGE 1-Lgt LA-108-F4	
Nom	Surface
Séjour/cuisine	32.31 m²
Chambre 1	13.20 m²
Chambre 2	12.25 m²
Chambre 3	12.31 m²
Pl	0.81 m²
Sdb	5.64 m²
Sdd	4.30 m²
Wc	2.04 m²
Degt	5.27 m²
Ent	2.81 m²
Cellier	4.36 m²
Dressing	3.89 m²

Terrasse	10.57 m²
----------	----------

10.57 m²

Plan de vente LA-108-ech 1/66ème

ind: D Date:04 JUIN 2025

hedo architectes
www.hedoarchitectes.fr | hedo@hedoarchitectes.fr
02 31 93 34 04 | 136 bd Marchail Leduc | 14000 CAEN

NOTA: Ce plan reflète un état de principe pouvant être modifié en cours de chantier pour des raisons techniques ou administratives.
Les équipements de cuisine ne sont pas contractuels et leur position est indicative. Les retombées, soffites, canalisations, radiateurs et équipements électriques ne sont pas figurés.
Le pré-ameublement est proposé à titre indicatif et non contractuel