


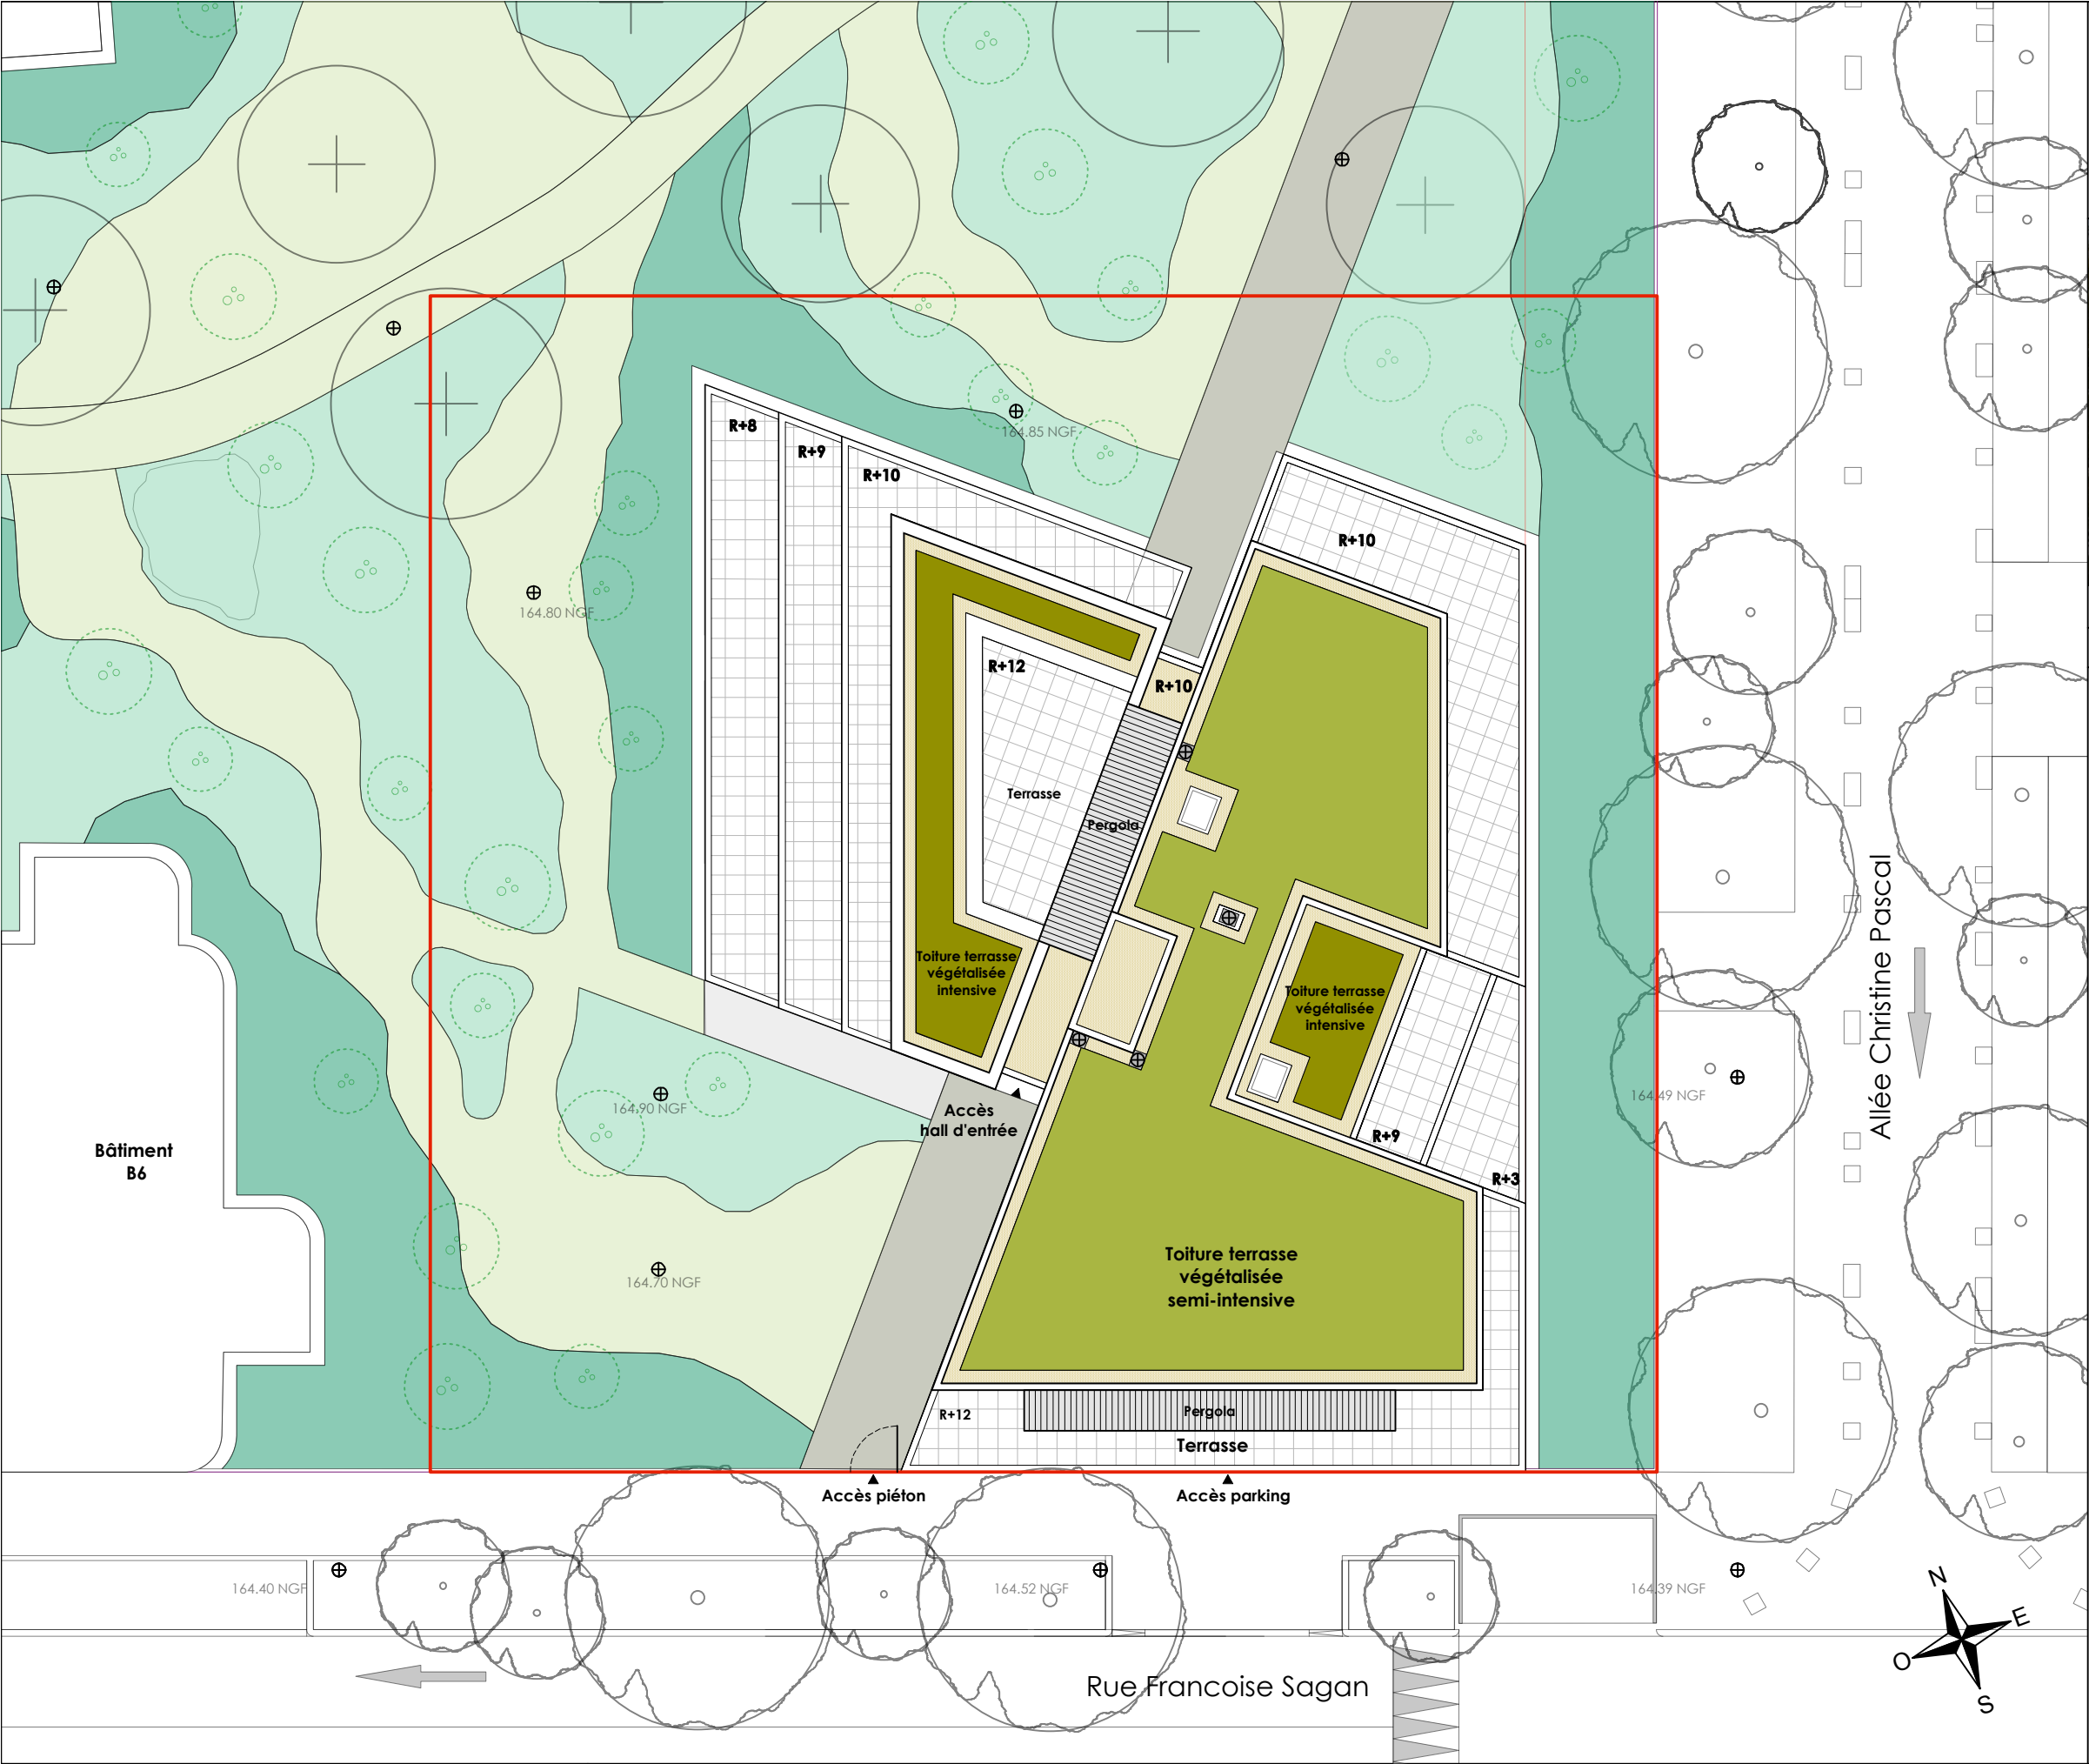

PLAN MASSE

TOITURE

