



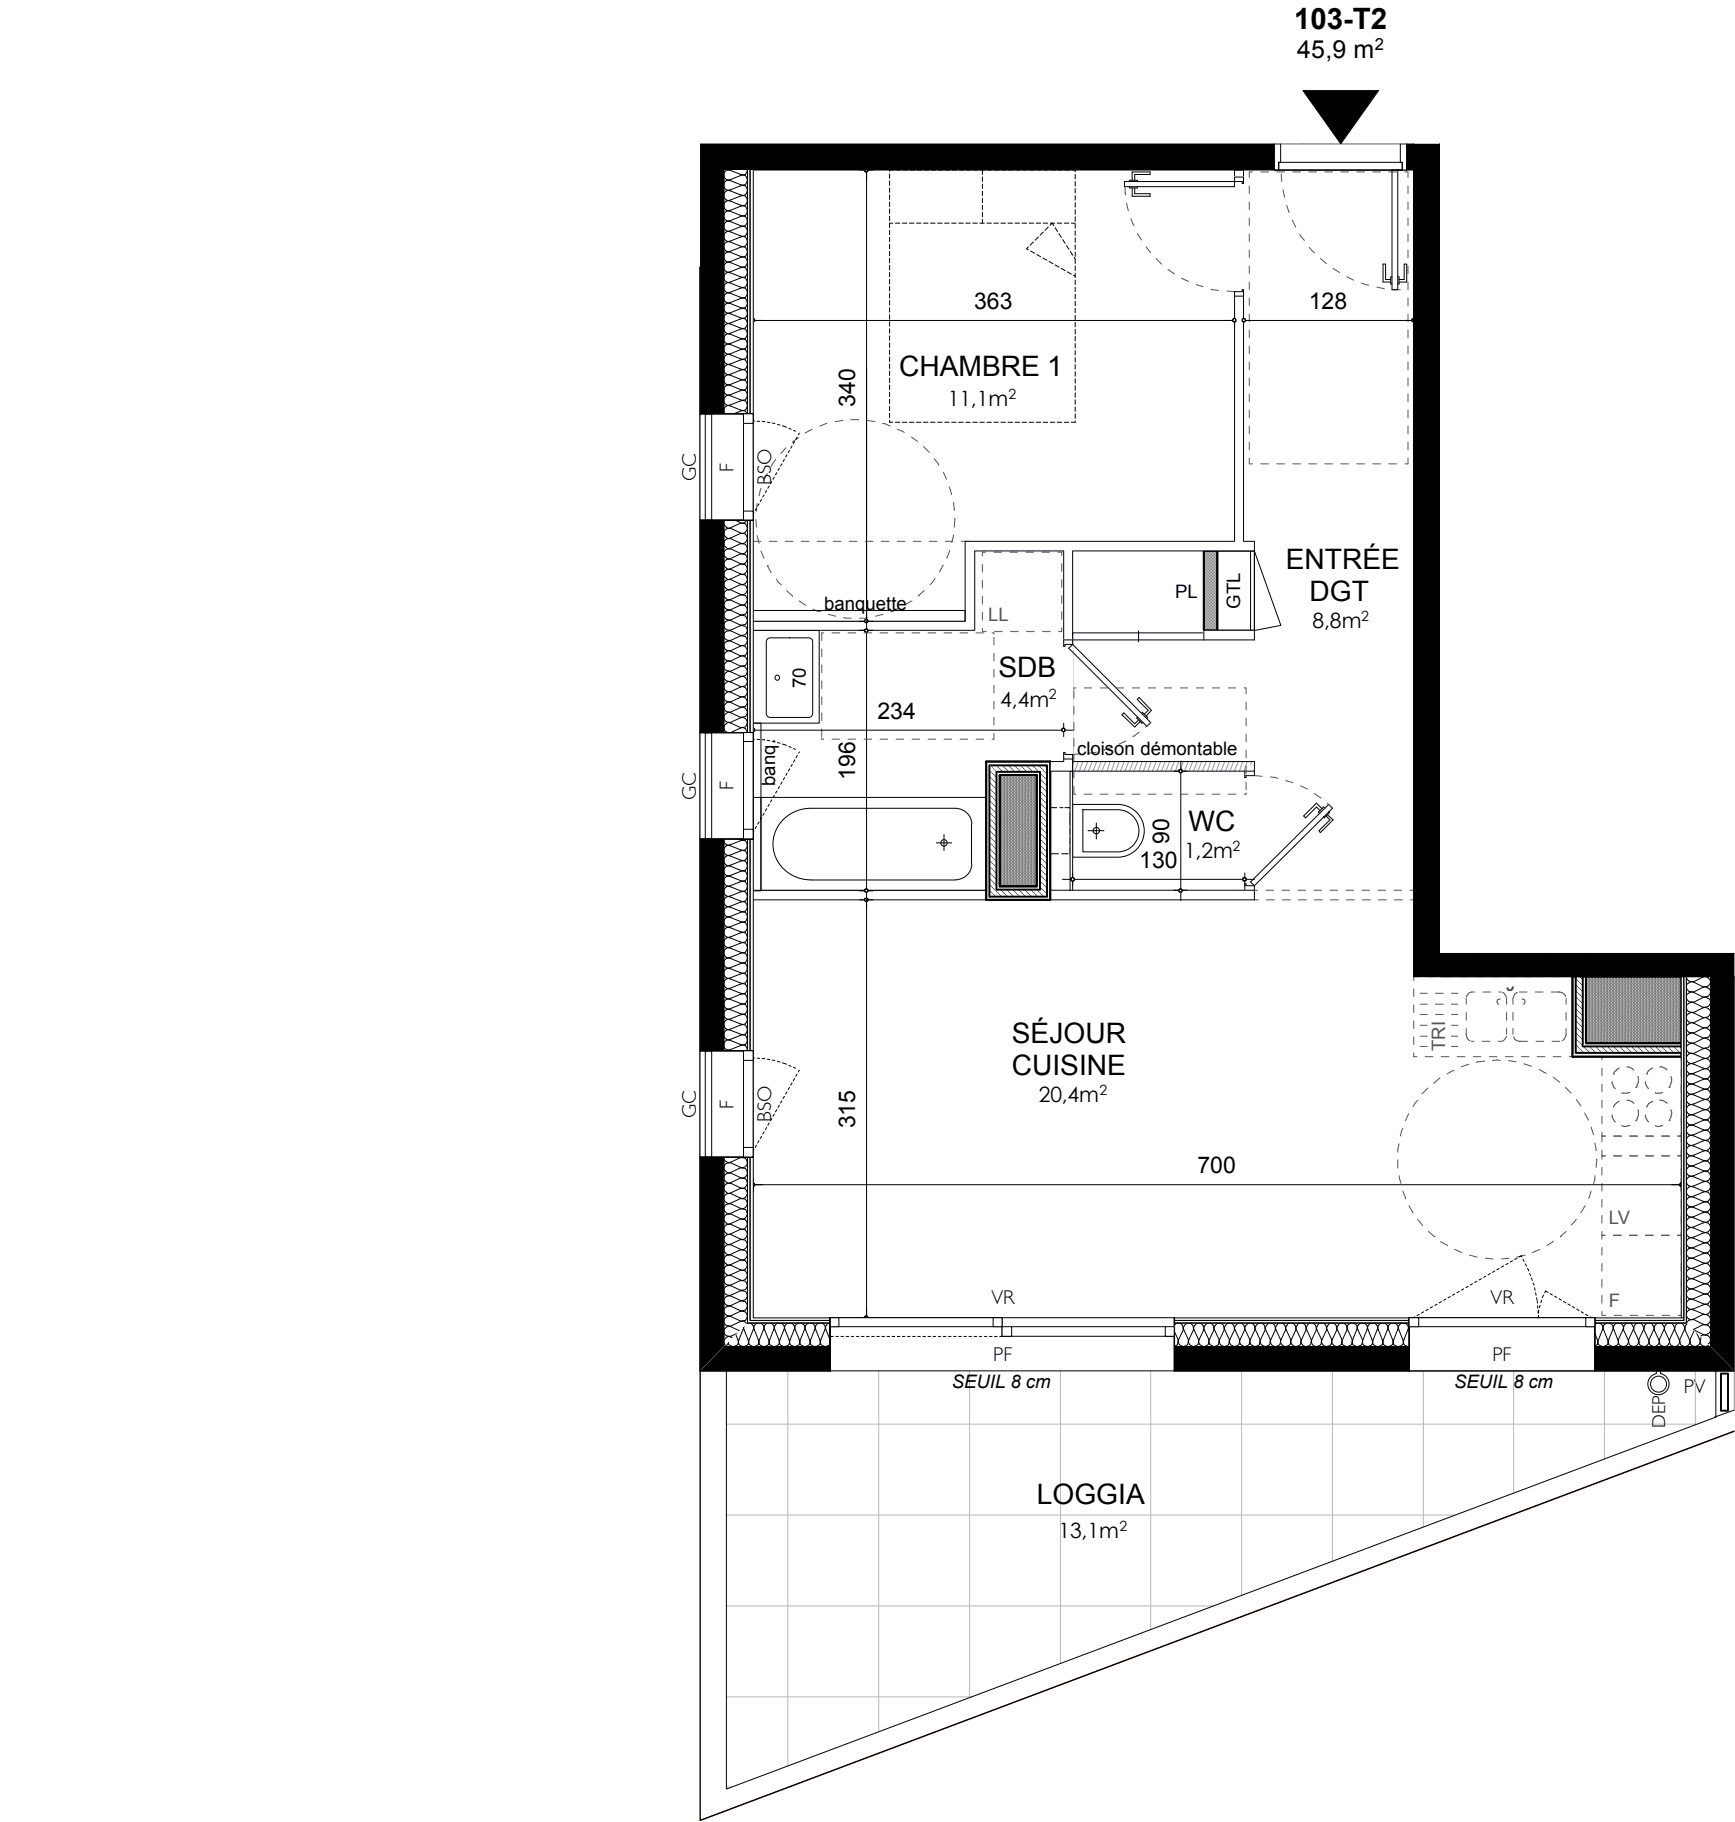

ETAGE	TYPE	LOGEMENT
R+10	T2	103

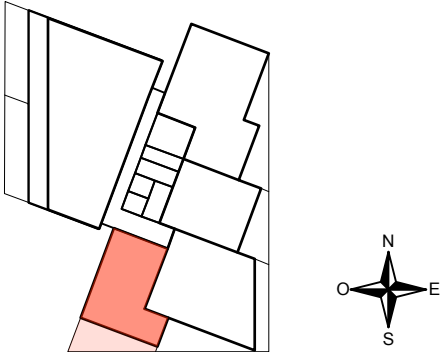

SURFACES (SHAB)		ANNEXES	
Entrée / DGT	8,8	Loggia	13,1
Séjour / Cuisine	20,4	TOTAL	13,1
Chambre 1	11,1		
SDB	4,4		
WC	1,2		
TOTAL	45,9		

NB: la surface des placards est incluse dans celle des pièces attenantes

LEGENDE

- BSO : Brise soleil orientable

VR : Volet roulant

GTL : Tableau électrique

LL / LV : Lave linge / Lave vaisselle

F : Réfrigérateur

TRI : Zone dédié au tri selectif

PL : Placard

TAB : Tablette menuisée

DGT : Dégagement
- GC : Garde corps

PF : Porte-fenêtre

F : Fenêtre

DEP : Descente d'eau pluviale

HSP : 2,50m (sauf mention contraire).

Faux-plafond / Soffite

PV : pare vue