



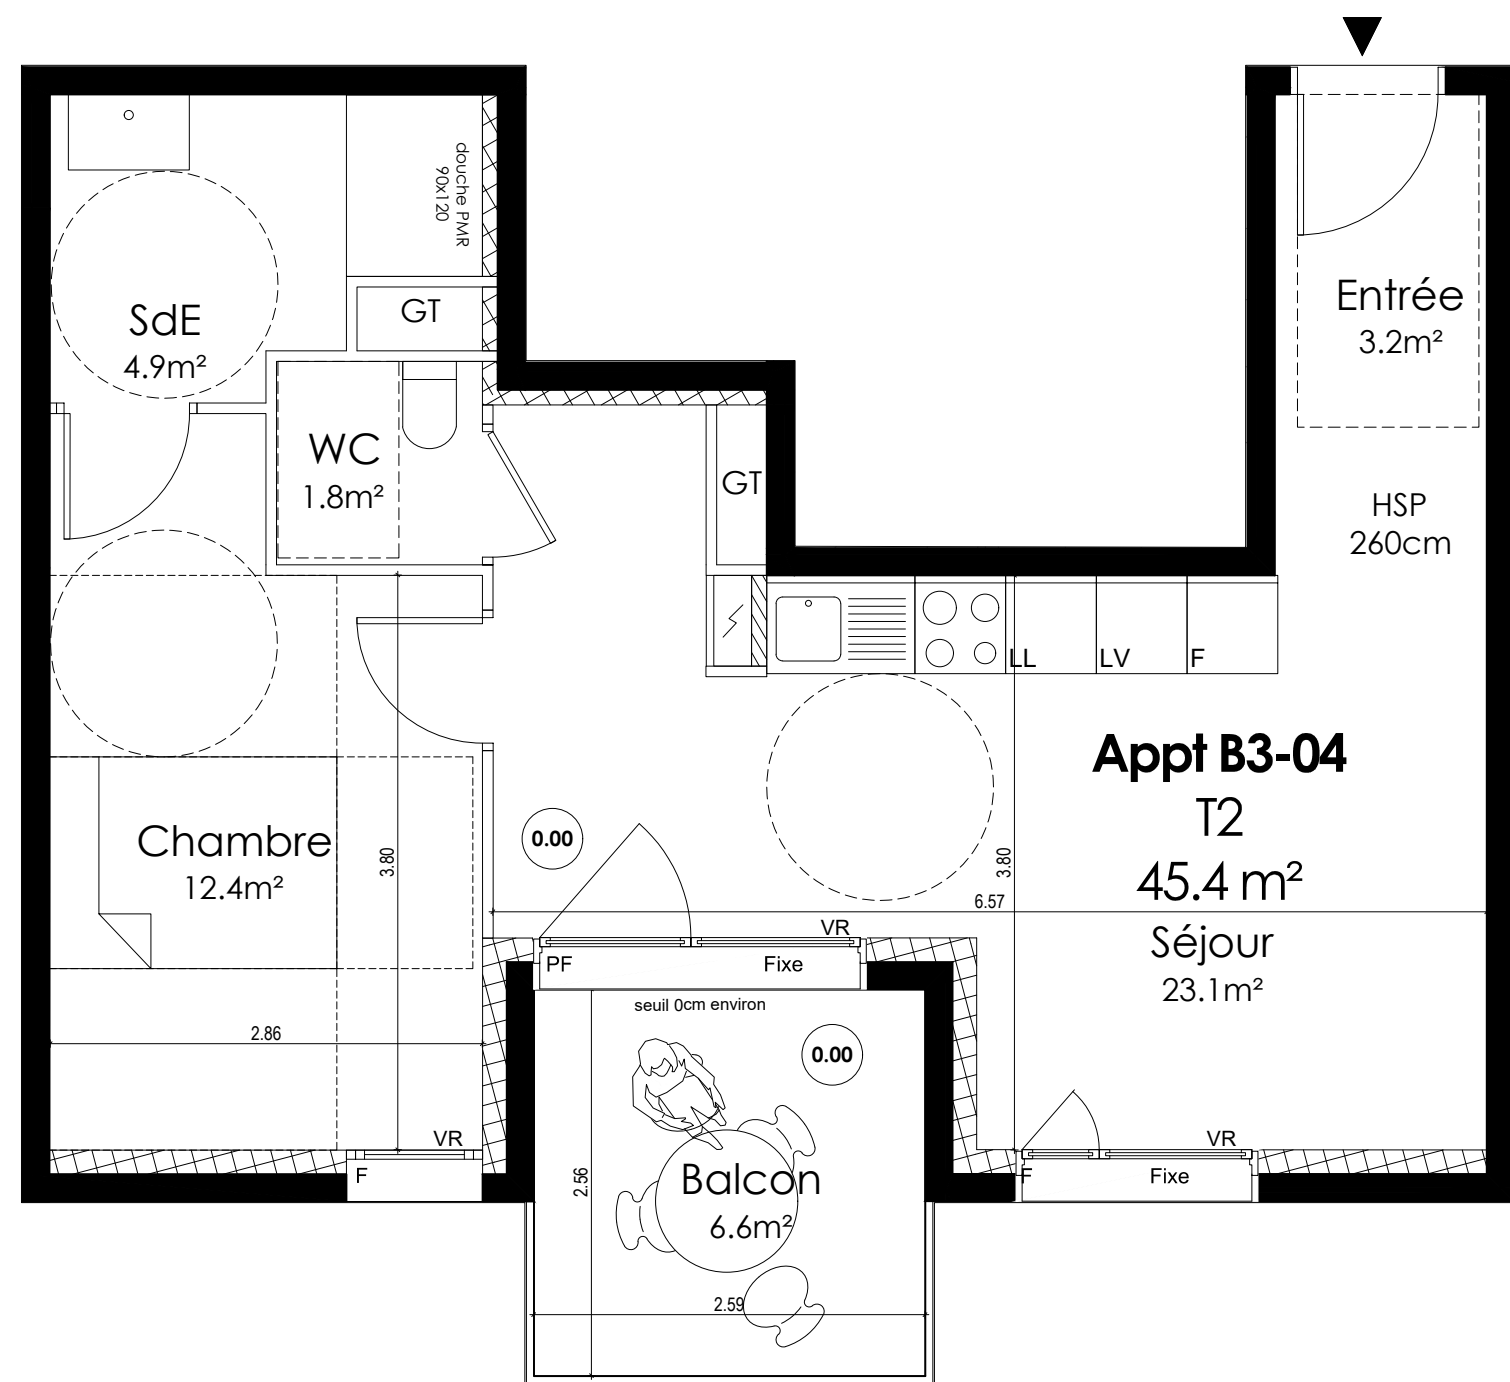


LEGENDE: PF : Porte fenêtre / F: Fenêtre / VR : Volet Roulant / BC : Baie coulissante / PL : Placard / GT : Gaine Technique / F : Réfrigérateur / LL : Lave-linge / LV : Lave-vaisselle / C : Cuisson / Soffite, faux-plafond:  / Niveau : 

NOTA: Des modifications sont susceptibles d'être apportées à ce plan en fonction des nécessités techniques de la réalisation, tant en ce qui concerne les dimensions libres que l'équipement. Les surfaces indiquées sont approximatives. Les retombées, soffites, faux-plafonds, canalisations, vallon d'eau chaude, ainsi que l'emplacement des équipements sont figurés à titre indicatifs / La surface des placard ou des dressings est incluse dans celle des pièces attenantes.

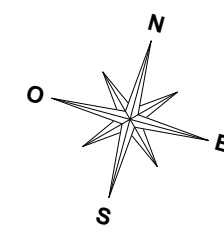

107 rue Trarieux 69003 Lyon

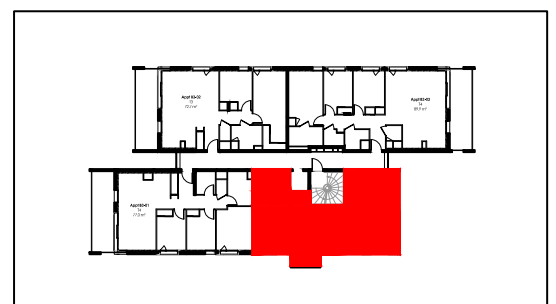

BATIMENT B3 - 04
T2 - RDC haut

SURFACES HABITABLES		
ENTREE	3.2	m²
SEJOUR / CUISINE	23.1	m²
CHAMBRE	12.4	m²
SALLE D'EAU	4.9	m²
WC	1.8	m²
TOTAL	45.4	m²
SURFACES ANNEXES		
BALCON	6.6	m²

Plan de vente

Date: 18/07/2025 Indice 1