


107 rue Trarieux 69003 Lyon

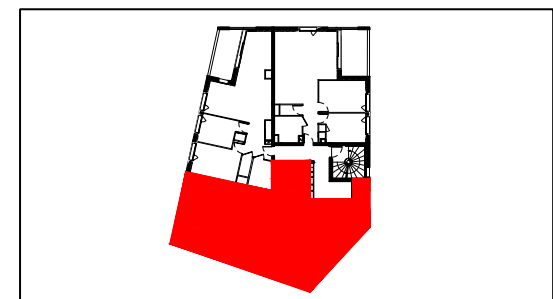


BATIMENT B1 - 21
T4- R+2

SURFACES HABITABLES		
ENTREE	3.1	m²
SEJOUR / CUISINE	31.8	m²
CHAMBRE 1	12.1	m²
CHAMBRE 2	10.8	m²
CHAMBRE 3	10.5	m²
DEGAGEMENT	5.3	m²
SALLE DE BAIN	4.5	m²
SALLE D'EAU	3.1	m²
BUANDERIE	2.8	m²
WC	1.8	m²
TOTAL	85.8	m²
SURFACES ANNEXES		
TERRASSE	18.3	m²
RANGEMENT	1.6	m²

Plan de vente

Date: 18/07/2025

Indice 1

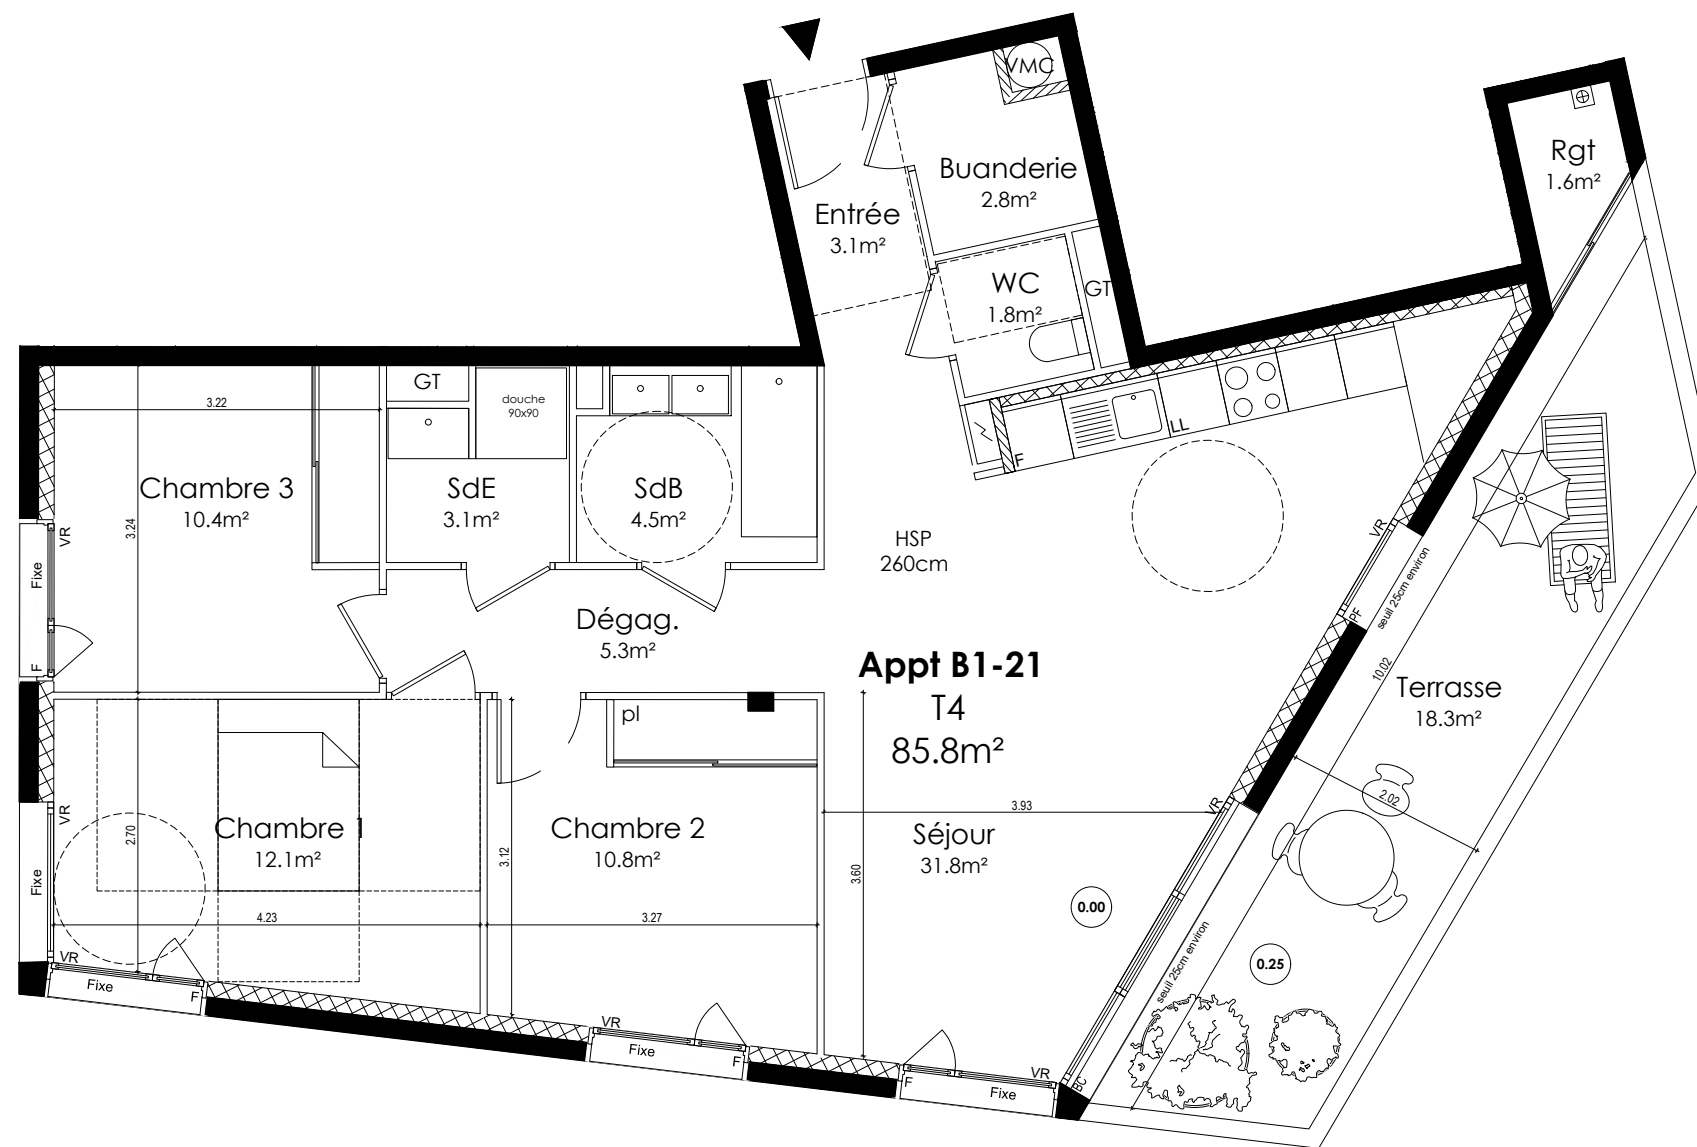

LEGENDE: PF : Porte fenêtre / F: Fenêtre / VR : Volet Roulant / BC : Baie coulissante / PL : Placard / GT : Gaine Technique / F : Réfrigérateur / LL : Lave-linge / LV : Lave-vaisselle / C : Cuisson / Soffite, faux-plafond: / Niveau :

NOTA: Des modifications sont susceptibles d'être apportées à ce plan en fonction des nécessités techniques de la réalisation, tant en ce qui concerne les dimensions libres que l'équipement. Les surfaces indiquées sont approximatives. Les retombées, soffites, faux-plafonds, canalisations, vallon d'eau chaude, ainsi que l'emplacement des équipements sont figurés à titre indicatifs / La surface des placard ou des dressings est incluse dans celle des pièces attenantes.