


107 rue Trarieux 69003 Lyon

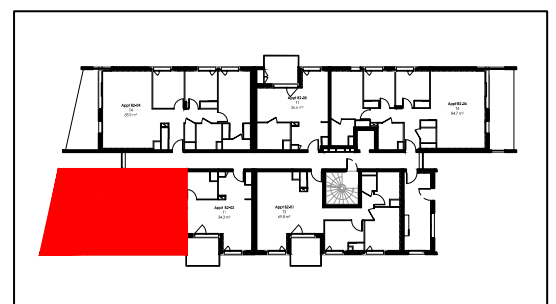


BATIMENT B2 - 03
T3 - RDC haut

SURFACES HABITABLES		
ENTREE	6.6	m²
SEJOUR / CUISINE	24.6	m²
CHAMBRE 1	11.9	m²
CHAMBRE 2	9.0	m²
SALLE DE BAIN	7.6	m²
WC	1.4	m²
TOTAL	61.1	m²
SURFACES ANNEXES		
TERRASSE	13.8	m²

Plan de vente

Date: 18/07/2025 Indice 1

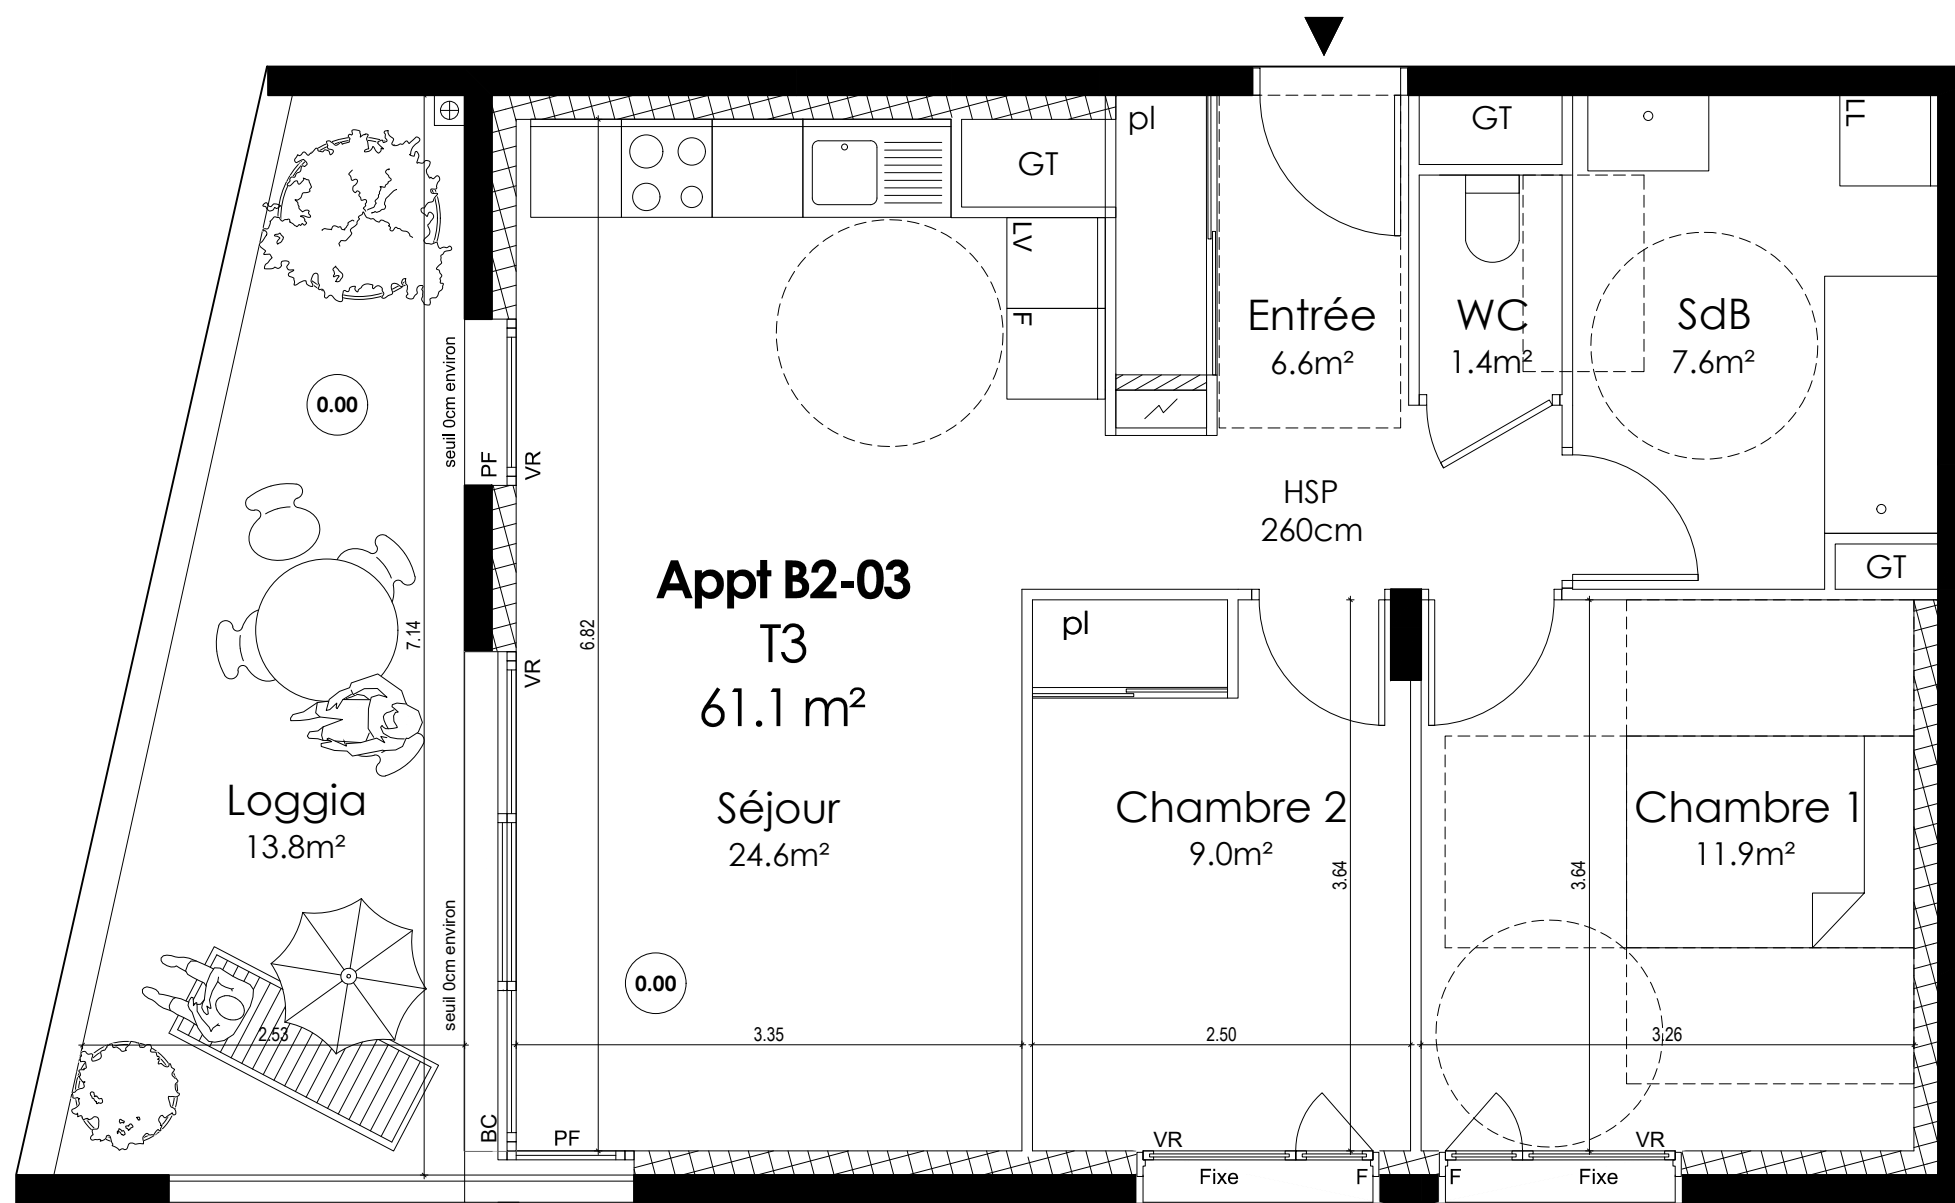

LEGENDE: PF : Porte fenêtre / F: Fenêtre / VR : Volet Roulant / BC : Baie coulissante / PL : Placard / GT : Gaine Technique / F : Réfrigérateur / LL : Lave-linge / LV : Lave-vaisselle / C : Cuisson / Soffite, faux-plafond: / Niveau :

NOTA: Des modifications sont susceptibles d'être apportées à ce plan en fonction des nécessités techniques de la réalisation, tant en ce qui concerne les dimensions libres que l'équipement. Les surfaces indiquées sont approximatives. Les retombées, soffites, faux-plafonds, canalisations, vallon d'eau chaude, ainsi que l'emplacement des équipements sont figurés à titre indicatifs / La surface des placard ou des dressings est incluse dans celle des pièces attenantes.