
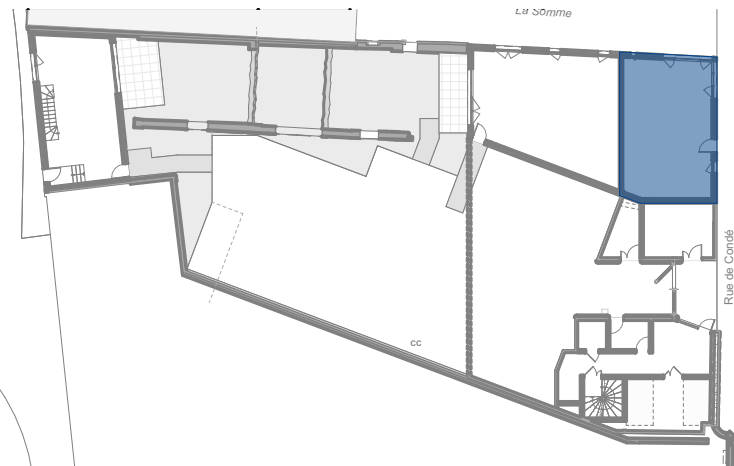


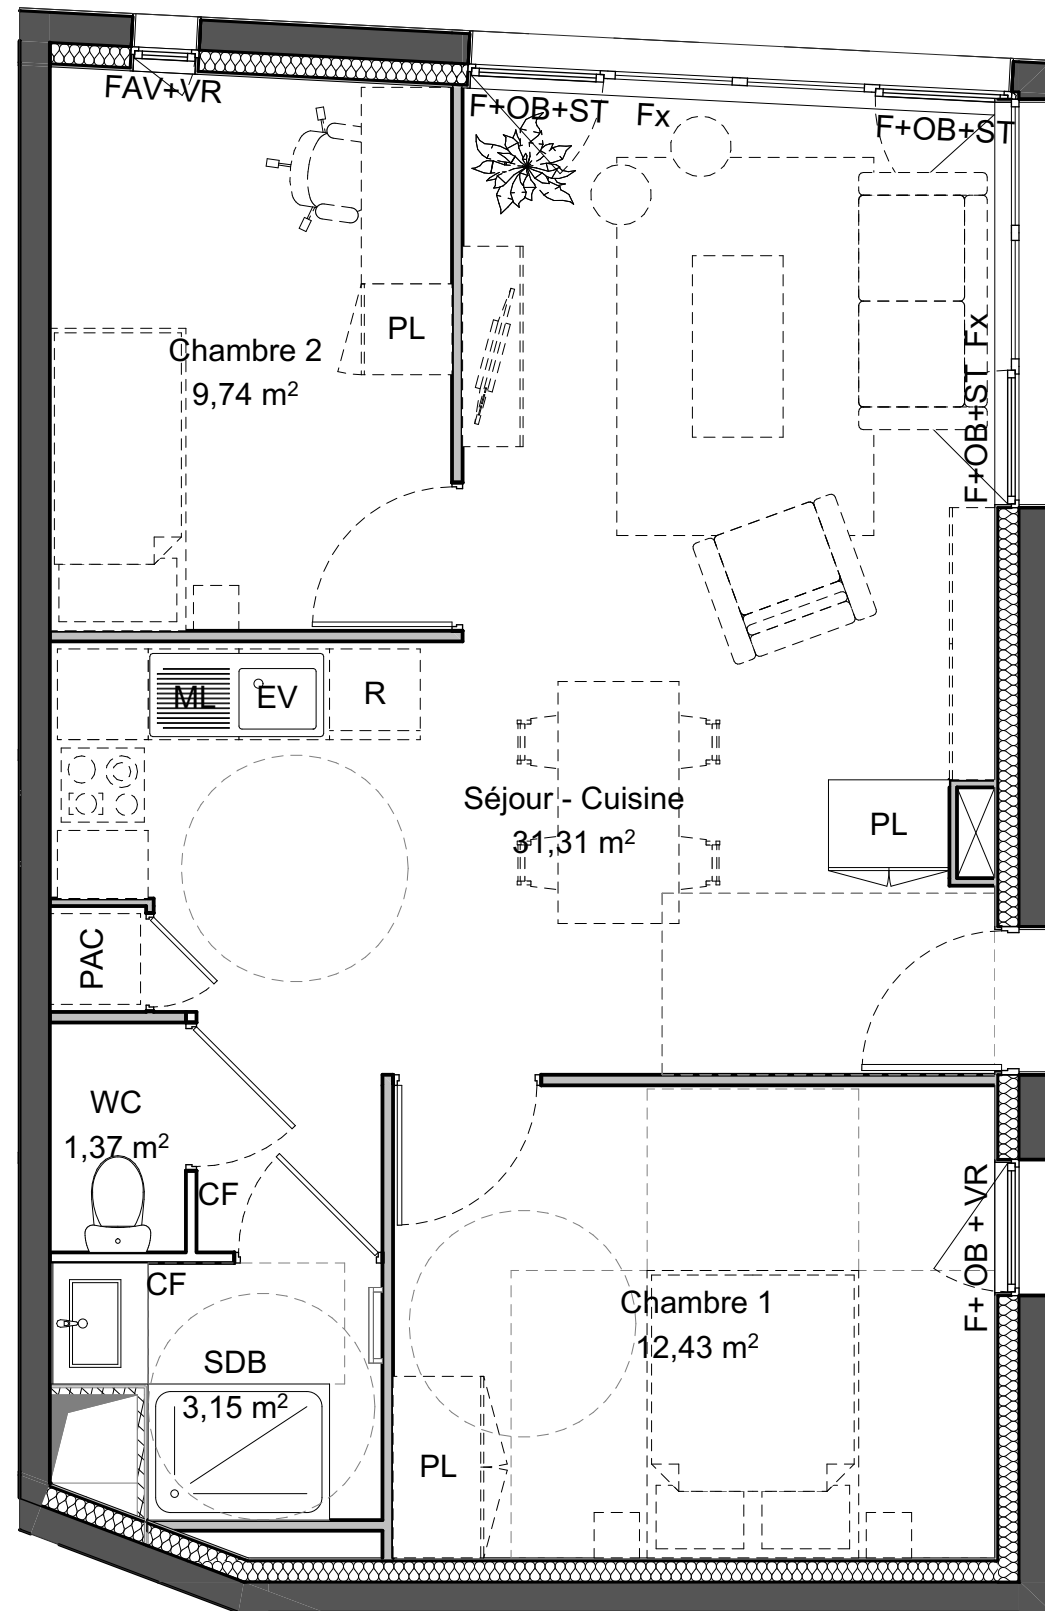

Ouvertures		Equipements		Autres		PV - Pare-vue	
OB - Fenêtre oscillo-battante	F - Fenêtre	CU - Emplacement cuisson	PAC - Pompe à chaleur	- Gaine technique logement	PV - Pare-vue	- Faux-plafond /	
PF - Porte-fenêtre	FAV - Fenêtre avec allège vitrée	R - Emplacement réfrigérateur	LV - Lave-vaisselle	GC - Garde-corps		- Soffite	
Fx - Vitrage fixe	M.25 - Marche maximum de 25 cm	ML - Emplacement lave-linge		PL - Placard		CF - Cloison fusible	
VR - Volet roulant électrique	ST - Stores occultants	EV - Emplacement évier		- Sèche-serviettes*		*Dimensions non contractuelles	

Logement dérogeant à la réglementation PMR.

Les surfaces et côtes figurant sur le plan sont susceptibles de modifications dans les conditions du contrat dans la limite de 5%, pour des raisons techniques, administratives ou réglementaires. La surface des placards est comprise dans la surface des pièces. Les équipements techniques, ouvertures, réseaux divers, les appareils sanitaires et électriques, les retombées, faux-plafonds, soffites ainsi que les emplacements des équipements ne sont pas tous figurés ou le sont à titre indicatif. La représentation des éléments de cuisine, salle de bains et de mobilier n'a qu'une valeur illustrative et ne sont pas fournis. Seuls les éléments définis dans la notice descriptive de vente sont contractuels. La représentation éventuelle des plantations n'est pas contractuelle.

Résidence FLOW
N°7 rue de Condé
80000 - AMIENS





Bâtiment	Étage	Numéro	Type
Collectif	RDC	LA001	T3

Séjour - Cuisine	31.22 m²
Chambre 1 (PMR)	12.43 m²
Chambre 2	9.74 m²
Salle de bain	4.30 m²
TOTAL Surface habitable	57.69 m²

N

Variante n°01

Variante potentiellement soumise à modification de prix - se rapprocher du service commercial.

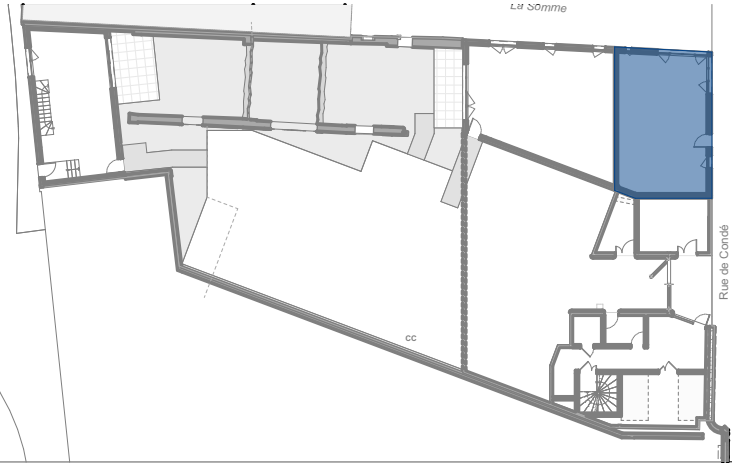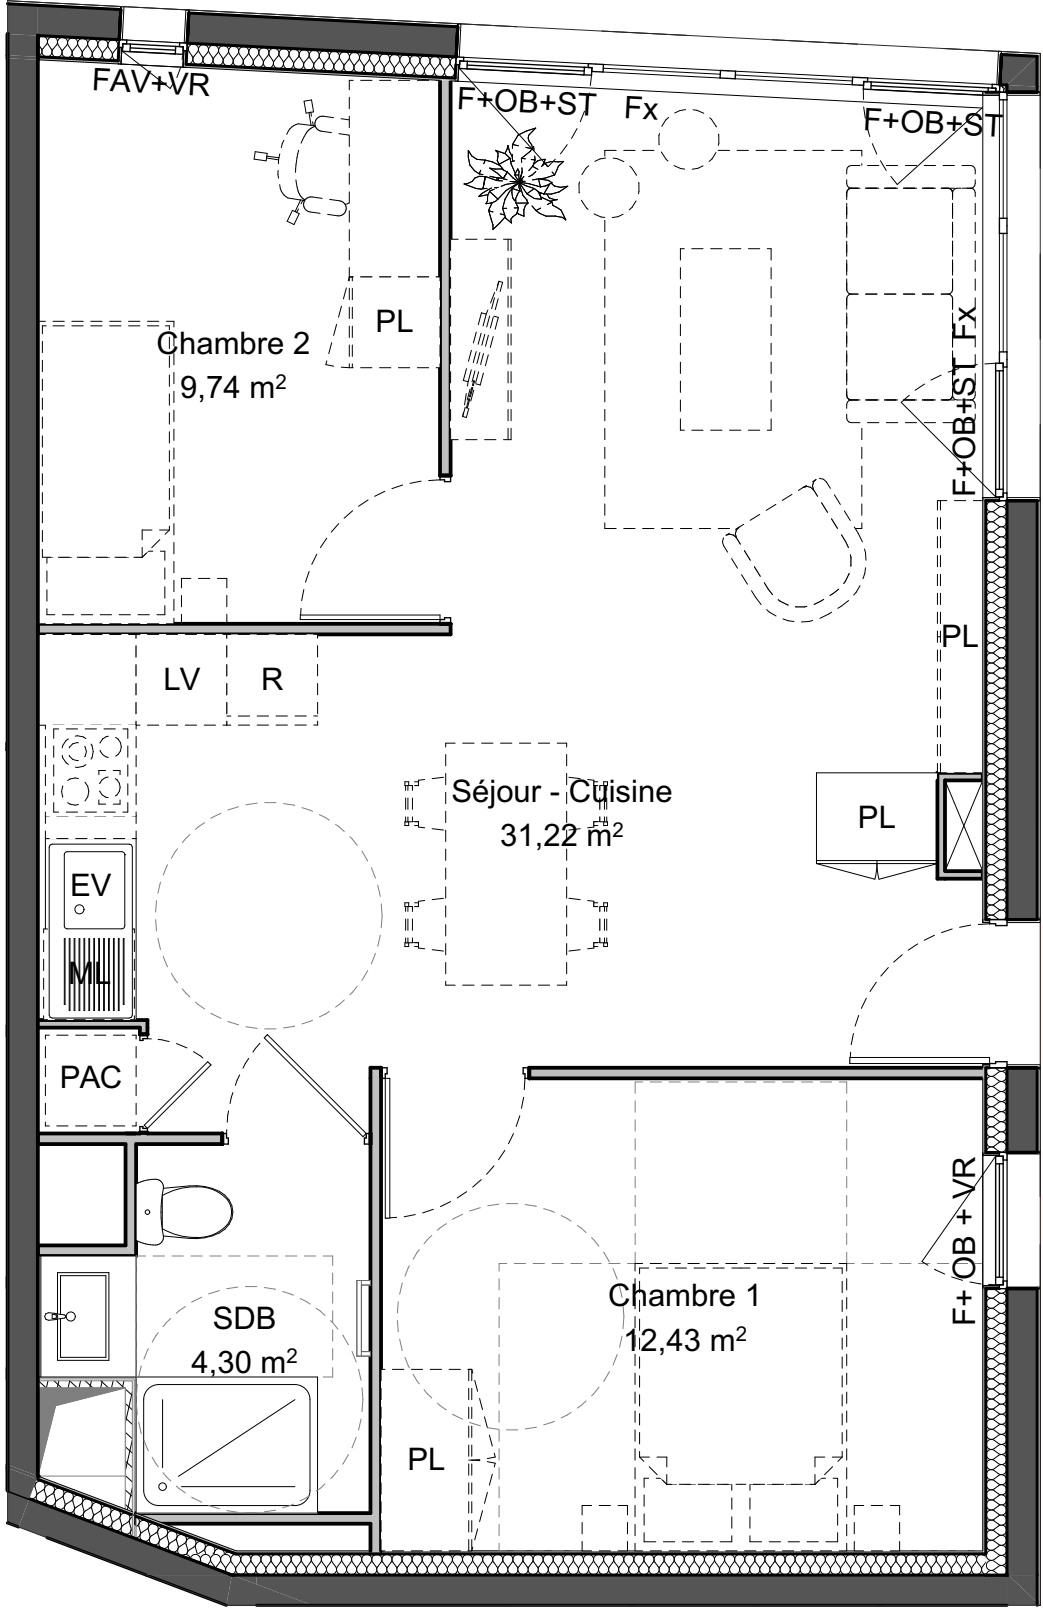

Ouvertures		Equipements		Autres		PV - Pare-vue	
OB - Fenêtre oscillo-battante	F - Fenêtre	CU - Emplacement cuisson	PAC - Pompe à chaleur	- Gaine technique logement	PV - Pare-vue	- Faux-plafond /	
PF - Porte-fenêtre	FAV - Fenêtre avec allège vitrée	R - Emplacement réfrigérateur	LV - Lave-vaisselle	GC - Garde-corps		- Soffite	
Fx - Vitrage fixe	M.25 - Marche maximum de 25 cm	ML - Emplacement lave-linge		PL - Placard		CF - Cloison fusible	
VR - Volet roulant électrique	ST - Stores occultants	EV - Emplacement évier		- Sèche-serviettes*			

Les surfaces et côtes figurant sur le plan sont susceptibles de modifications dans les conditions du contrat dans la limite de 5%, pour des raisons techniques, administratives ou réglementaires. La surface des placards est comprise dans la surface des pièces. Les équipements techniques, ouvertures, réseaux divers, les appareils sanitaires et électriques, les retombées, faux-plafonds, soffites ainsi que les emplacements des équipements ne sont pas tous figurés ou le sont à titre indicatif. La représentation des éléments de cuisine, salle de bains et de mobilier n'a qu'une valeur illustrative et ne sont pas fournis. Seuls les éléments définis dans la notice descriptive de vente sont contractuels. La représentation éventuelle des plantations n'est pas contractuelle.



Résidence FLOW
N°7 rue de Condé
80000 - AMIENS



Bâtiment	Étage	Numéro	Type
Collectif	RDC	LA001	T3

Séjour - Cuisine	31.31 m²
Chambre 1	12.43 m²
Chambre 2	9.74 m²
Salle de bain	3.15 m²
WC	1.37 m²
TOTAL Surface habitable	58.00 m²



Plan édité le
19/09/2025
Indice 01



N

Variante n°02

Variante potentiellement soumise à modification de prix - se rapprocher du service commercial.

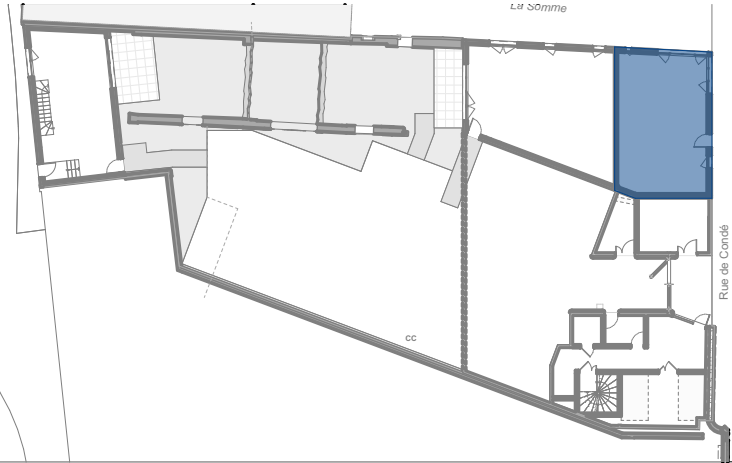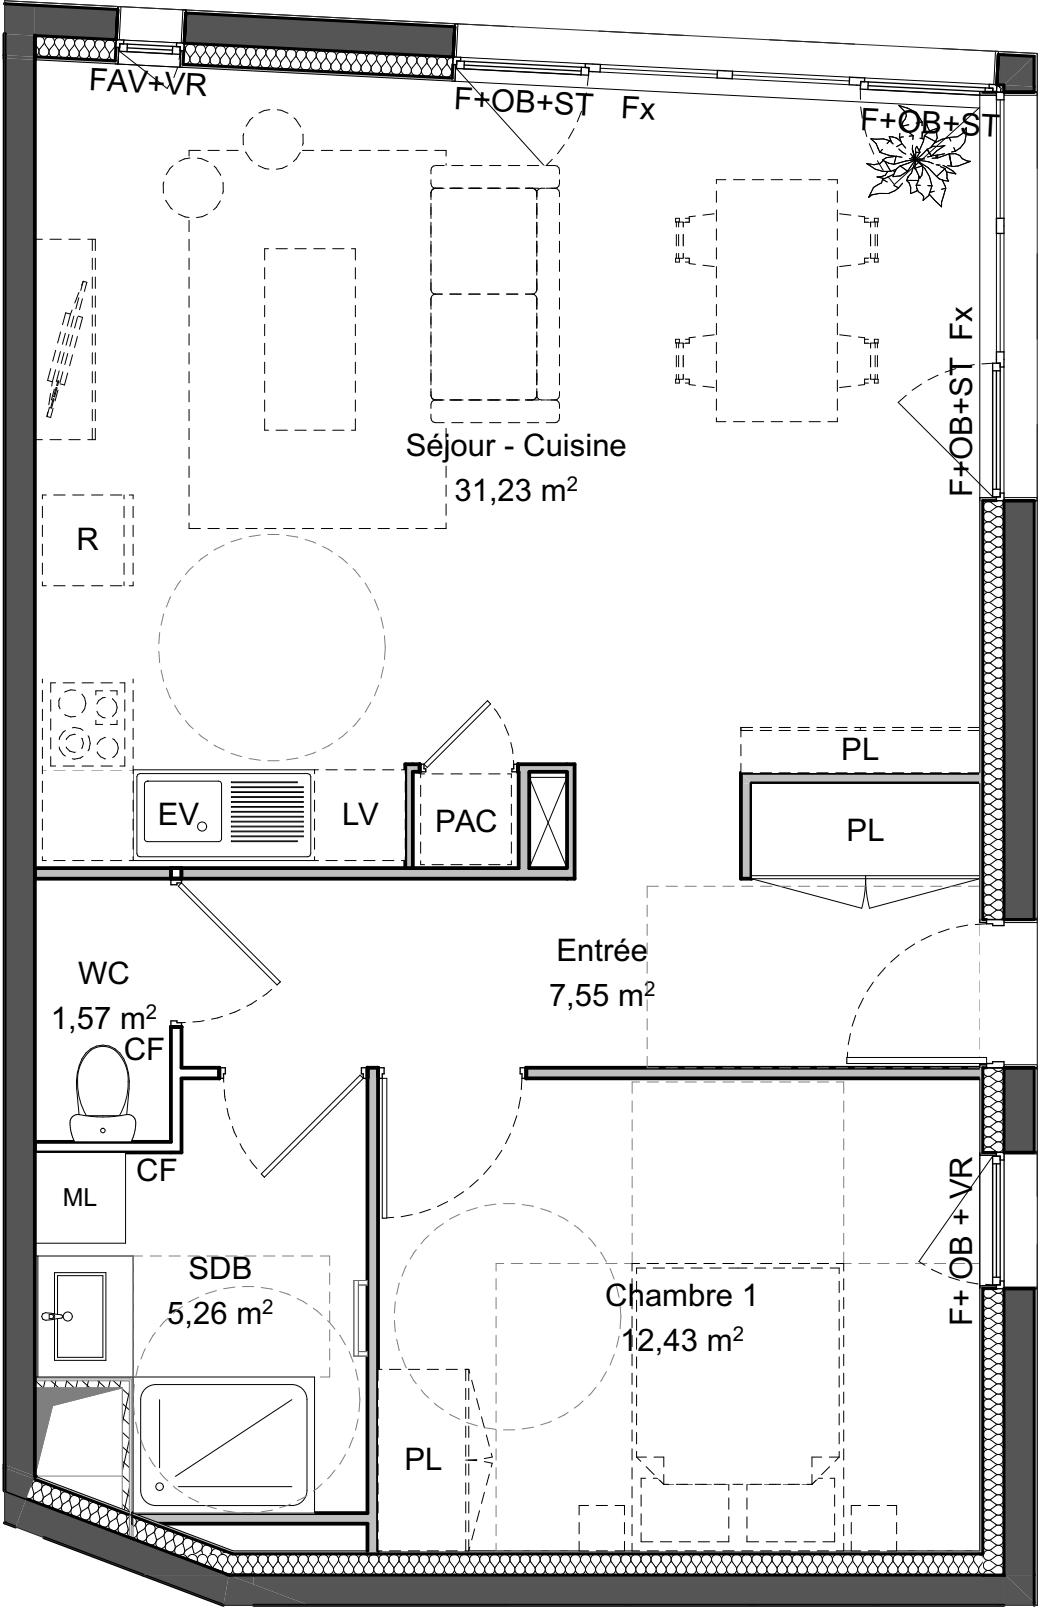

Ouvertures		Equipements		Autres		PV - Pare-vue	
OB - Fenêtre oscillo-battante	F - Fenêtre	CU - Emplacement cuisson	PAC - Pompe à chaleur	 - Gaine technique logement	PV - Pare-vue	 - Faux-plafond /	
PF - Porte-fenêtre	FAV - Fenêtre avec allège vitrée	R - Emplacement réfrigérateur	LV - Lave-vaisselle	GC - Garde-corps	 - Soffite	 - Cloison fusible	
Fx - Vitrage fixe	M.25 - Marche maximum de 25 cm	ML - Emplacement lave-linge		PL - Placard			
VR - Volet roulant électrique	ST - Stores occultants	EV - Emplacement évier		 - Sèche-serviettes*			

Logement dérogeant à la réglementation PMR.

Les surfaces et côtes figurant sur le plan sont susceptibles de modifications dans les conditions du contrat dans la limite de 5%, pour des raisons techniques, administratives ou réglementaires. La surface des placards est comprise dans la surface des pièces. Les équipements techniques, ouvertures, réseaux divers, les appareils sanitaires et électriques, les retombées, faux-plafonds, soffites ainsi que les emplacements des équipements ne sont pas tous figurés ou le sont à titre indicatif. La représentation des éléments de cuisine, salle de bains et de mobilier n'a qu'une valeur illustrative et ne sont pas fournis. Seuls les éléments définis dans la notice descriptive de vente sont contractuels. La représentation éventuelle des plantations n'est pas contractuelle.



Résidence FLOW
N°7 rue de Condé
80000 - AMIENS



Bâtiment	Étage	Numéro	Type
Collectif	RDC	LA001	T2

Séjour - Cuisine	31.23 m²
Entrée	7.55 m²
Chambre 1 (PMR)	12.43 m²
Salle de bain	5.26 m²
WC	1.57 m²
TOTAL Surface habitable	58.04 m²



Plan édité le
19/09/2025
Indice 01



N

Variante n°03

Variante potentiellement soumise à modification de prix - se rapprocher du service commercial.

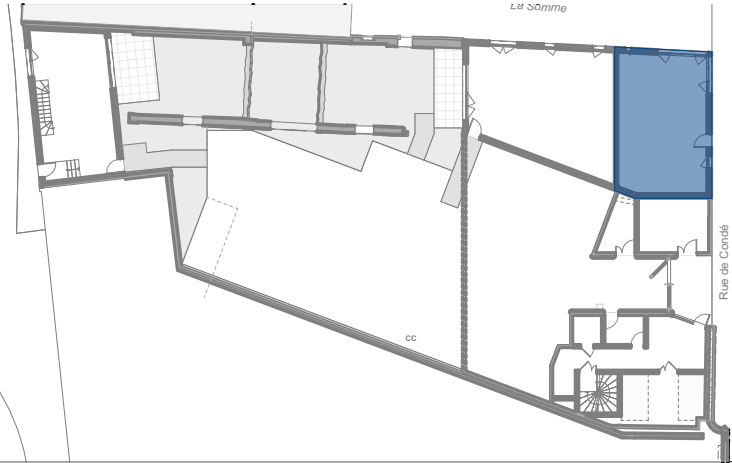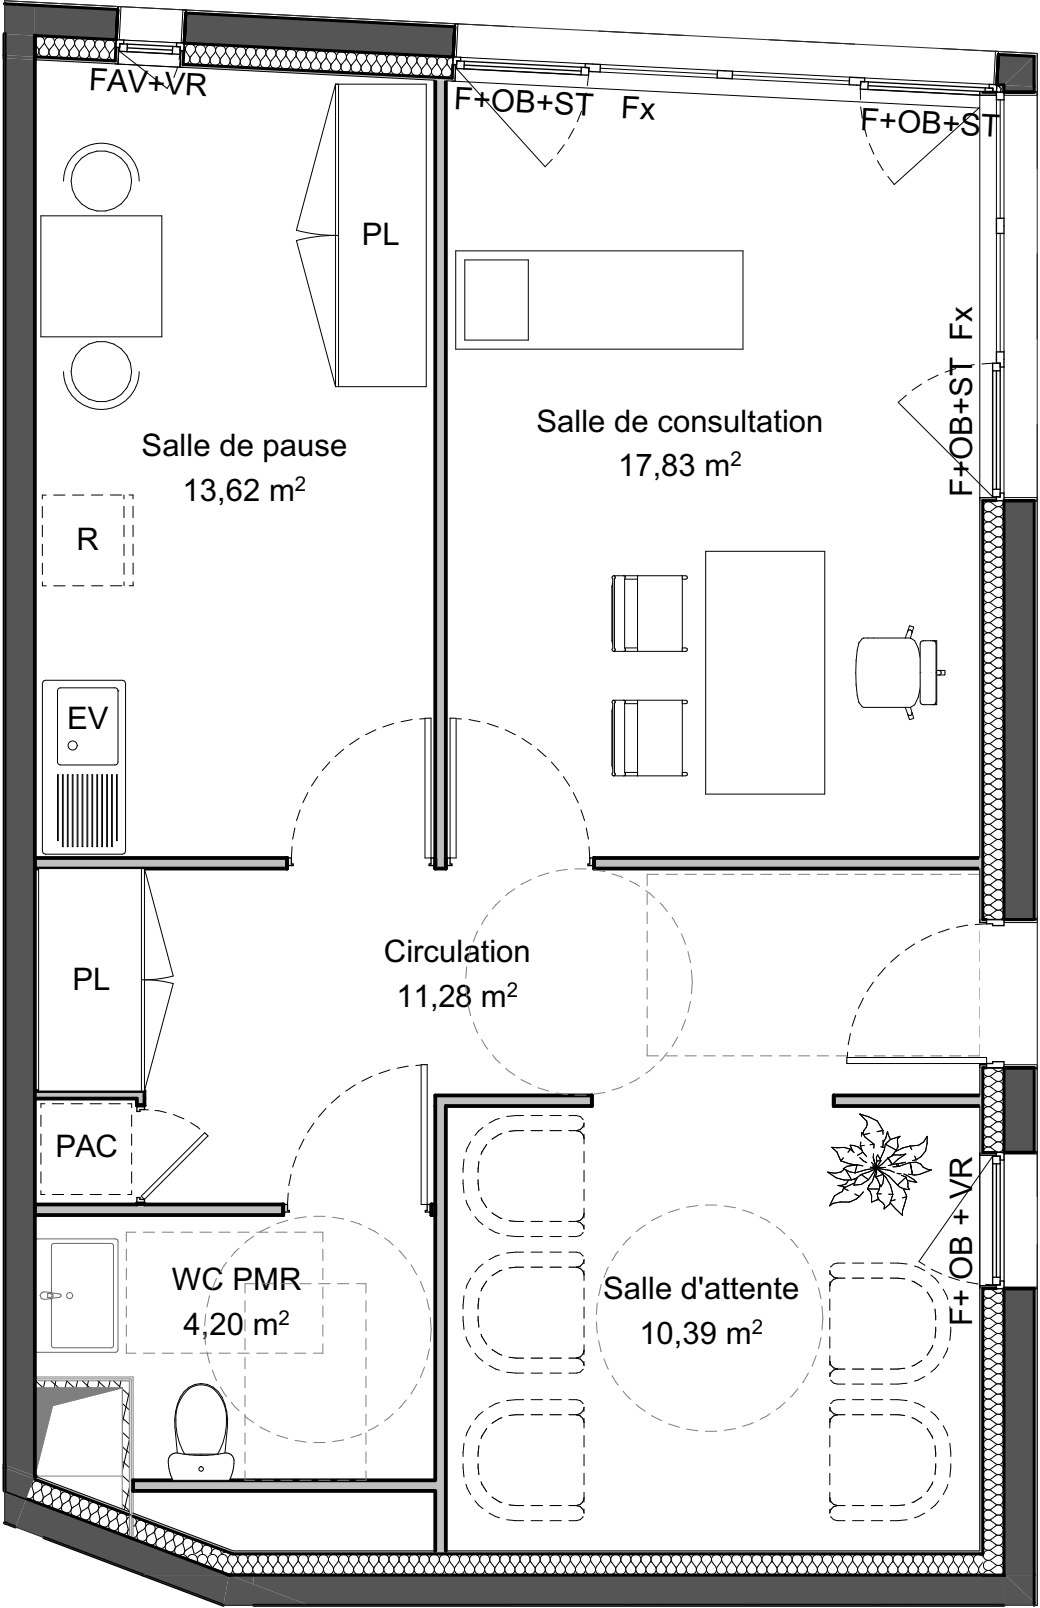

Ouvertures		Équipements		Autres		PV - Pare-vue	
OB - Fenêtre oscillo-battante	F - Fenêtre	CU - Emplacement cuisson	PAC - Pompe à chaleur	⊠ - Gaine technique logement	PV - Pare-vue	- Faux-plafond /	
PF - Porte-fenêtre	FAV - Fenêtre avec allège vitrée	R - Emplacement réfrigérateur	LV - Lave-vaisselle	GC - Garde-corps	- Faux-plafond /	Soffite	
Fx - Vitrage fixe	M.25 - Marche maximum de 25 cm	ML - Emplacement lave-linge		PL - Placard	CF - Cloison fusible		
VR - Volet roulant électrique	ST - Stores occultants	EV - Emplacement évier		— - Sèche-serviettes*			

Les surfaces et côtes figurant sur le plan sont susceptibles de modifications dans les conditions du contrat dans la limite de 5%, pour des raisons techniques, administratives ou réglementaires. La surface des placards est comprise dans la surface des pièces. Les équipements techniques, ouvertures, réseaux divers, les appareils sanitaires et électriques, les retombées, faux-plafonds, soffites ainsi que les emplacements des équipements ne sont pas tous figurés ou le sont à titre indicatif. La représentation des éléments de cuisine, salle de bains et de mobilier n'a qu'une valeur illustrative et ne sont pas fournis. Seuls les éléments définis dans la notice descriptive de vente sont contractuels. La représentation éventuelle des plantations n'est pas contractuelle.



Résidence FLOW
N°7 rue de Condé
80000 - AMIENS



Bâtiment	Étage	Numéro	Type
Collectif	RDC	LA001	Cabinet médical

Salle de consultation	17.83
Salle de pause	13.62 m²
Salle d'attente	10.39 m²
Circulation	11.28 m²
WC	4.20 m²
TOTAL Surface habitable	57.32 m²

Plan édité le
19/09/2025
Indice 01

