


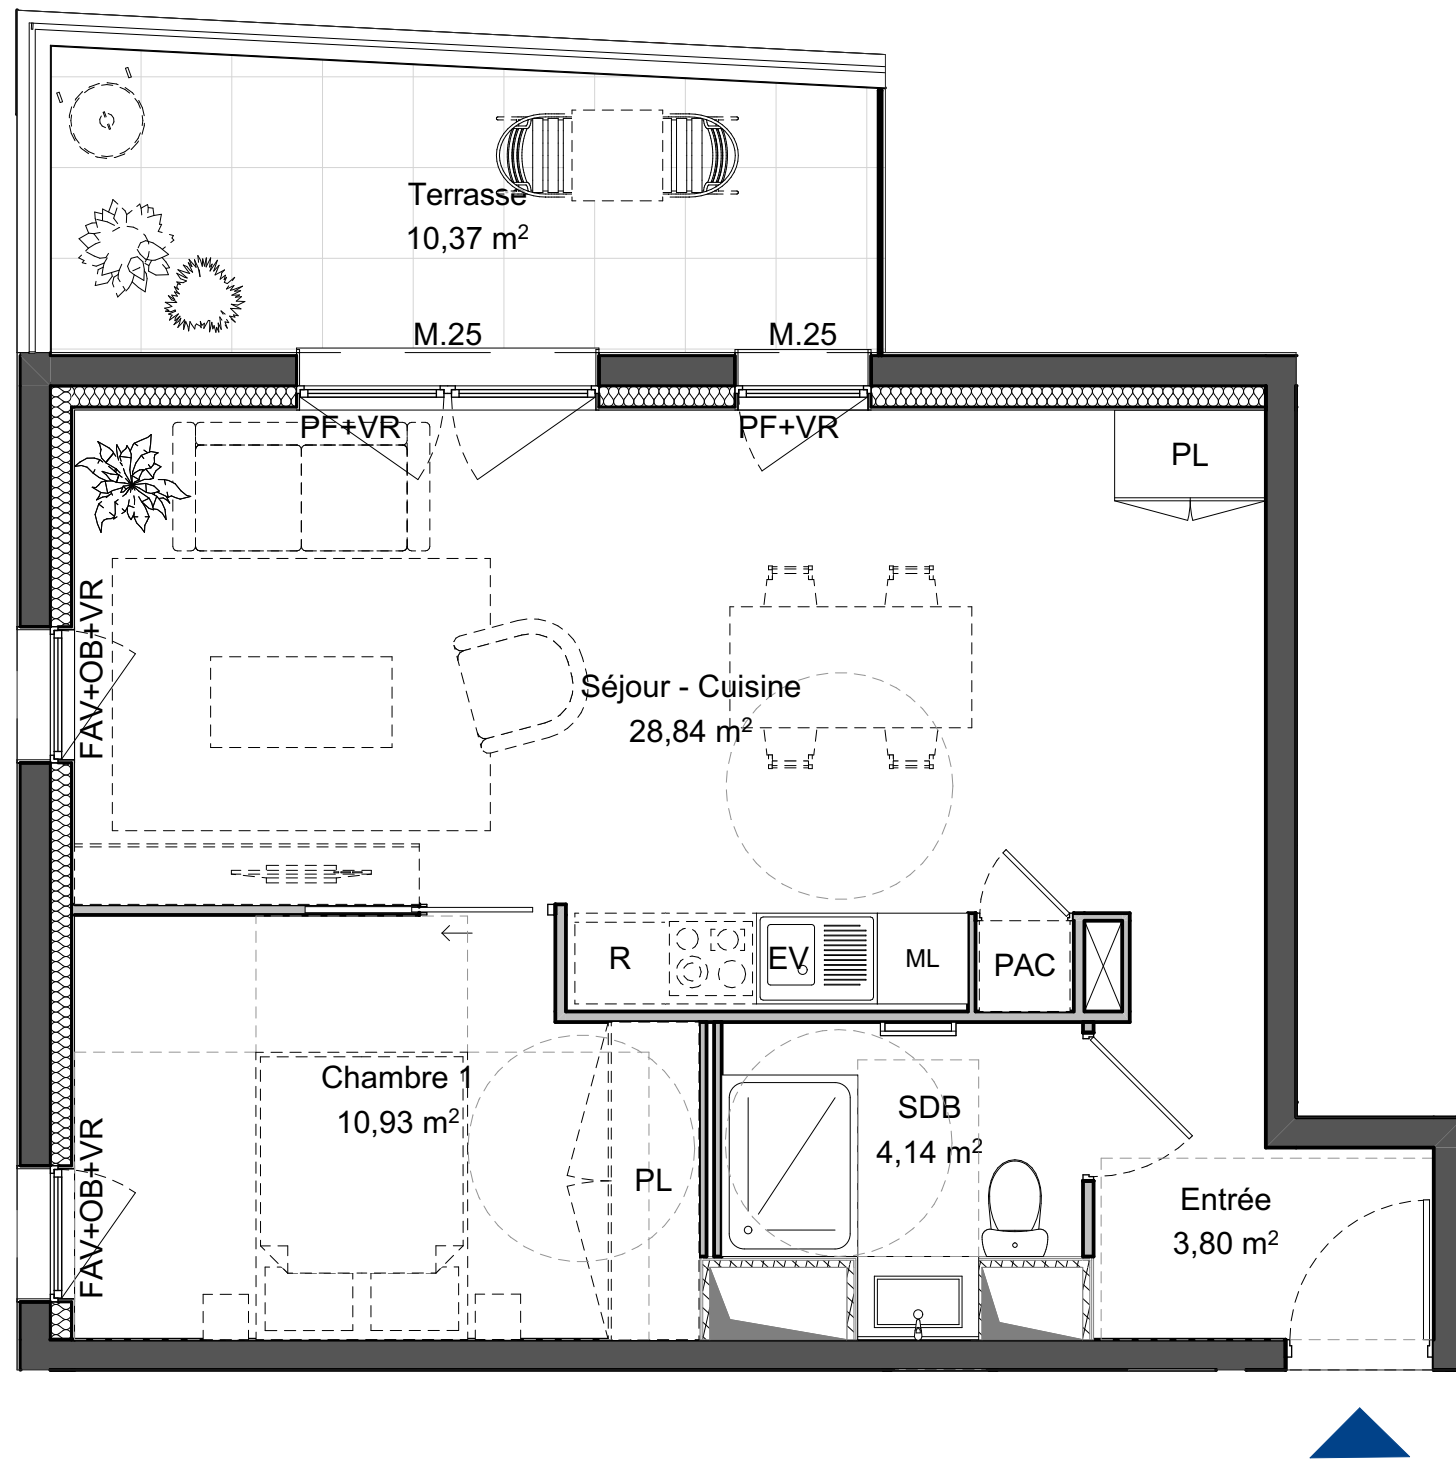



PV - Pare-vue
 - Faux-plafond / Soffite
 CF - Cloison fusible
 *Dimensions non contractuelles



N

Variante n°01

Variante potentiellement soumise à modification de prix - se rapprocher du service commercial.

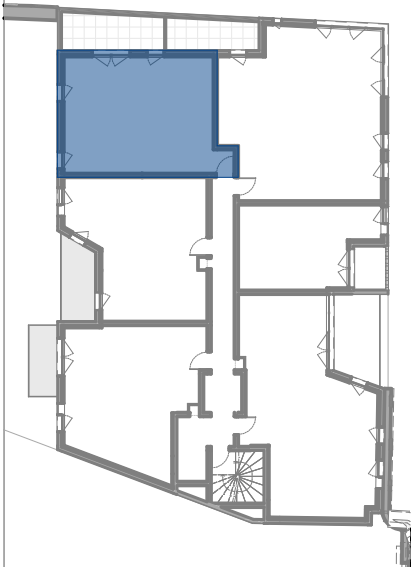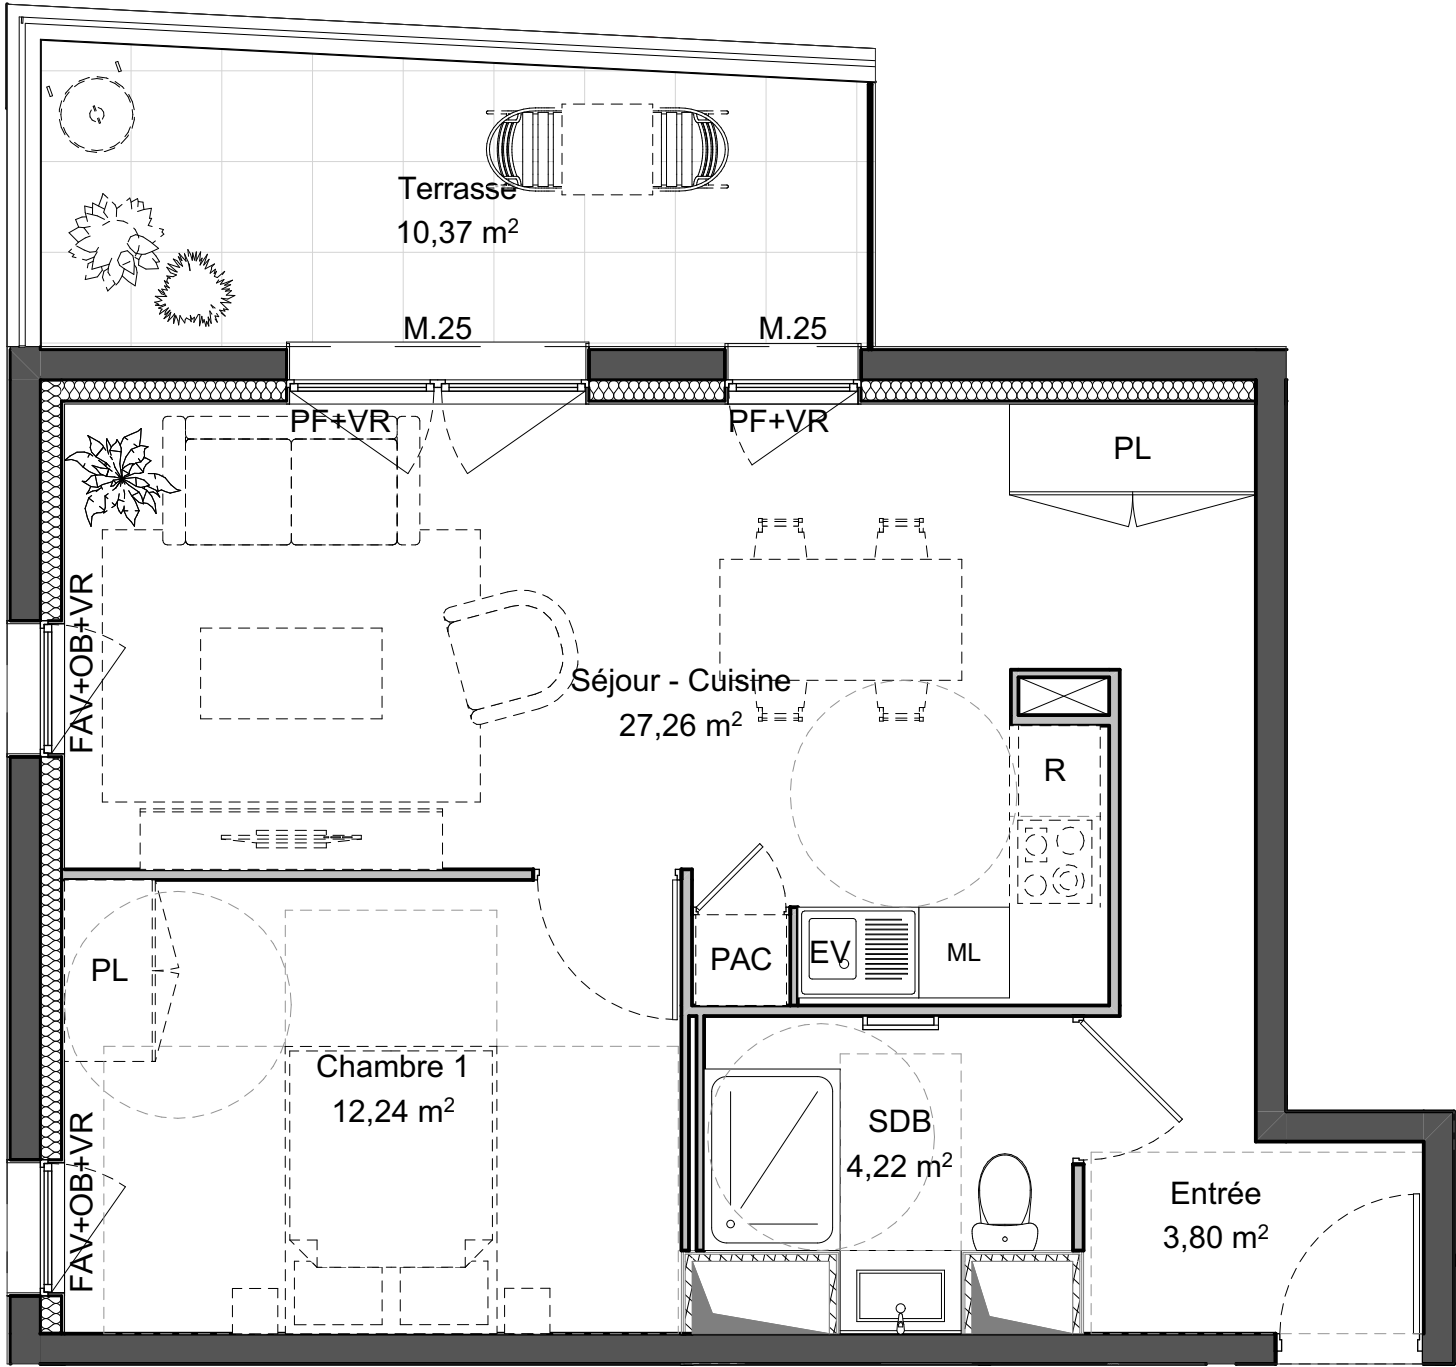

Ouvertures

OB - Fenêtre oscillo-battante
PF - Porte-fenêtre
Fx - Vitrage fixe
VR - Volet roulant électrique

F - Fenêtre
FAV - Fenêtre avec allège vitrée
M.25 - Marche maximum de 25 cm
ST - Stores occultants

Équipements

CU - Emplacement cuisson
R - Emplacement réfrigérateur
ML - Emplacement lave-linge
EV - Emplacement évier

PAC - Pompe à chaleur
LV - Lave-vaisselle

Autres

⊠ - Gaine technique logement
GC - Garde-corps
PL - Placard
— - Sèche-serviettes*

PV - Pare-vue
- Faux-plafond /
Soffite
CF - Cloison fusible

*Dimensions non contractuelles

Les surfaces et côtes figurant sur le plan sont susceptibles de modifications dans les conditions du contrat dans la limite de 5%, pour des raisons techniques, administratives ou réglementaires. La surface des placards est comprise dans la surface des pièces. Les équipements techniques, ouvertures, réseaux divers, les appareils sanitaires et électriques, les retombées, faux-plafonds, soffites ainsi que les emplacements des équipements ne sont pas tous figurés ou le sont à titre indicatif. La représentation des éléments de cuisine, salle de bains et de mobilier n'a qu'une valeur illustrative et ne sont pas fournis. Seuls les éléments définis dans la notice descriptive de vente sont contractuels. La représentation éventuelle des plantations n'est pas contractuelle.



Résidence FLOW
N°7 rue de Condé
80000 - AMIENS



Bâtiment	Étage	Numéro	Type
Collectif	R+1	LA103	T2

Séjour - Cuisine	27.26 m²
Entrée	3.80 m²
Chambre 1	12.24 m²
Salle de bain	4.22 m²
TOTAL Surface habitable	47.52 m²
Terrasse	10.37 m²

Plan édité le
19/09/2025

Indice 01

