


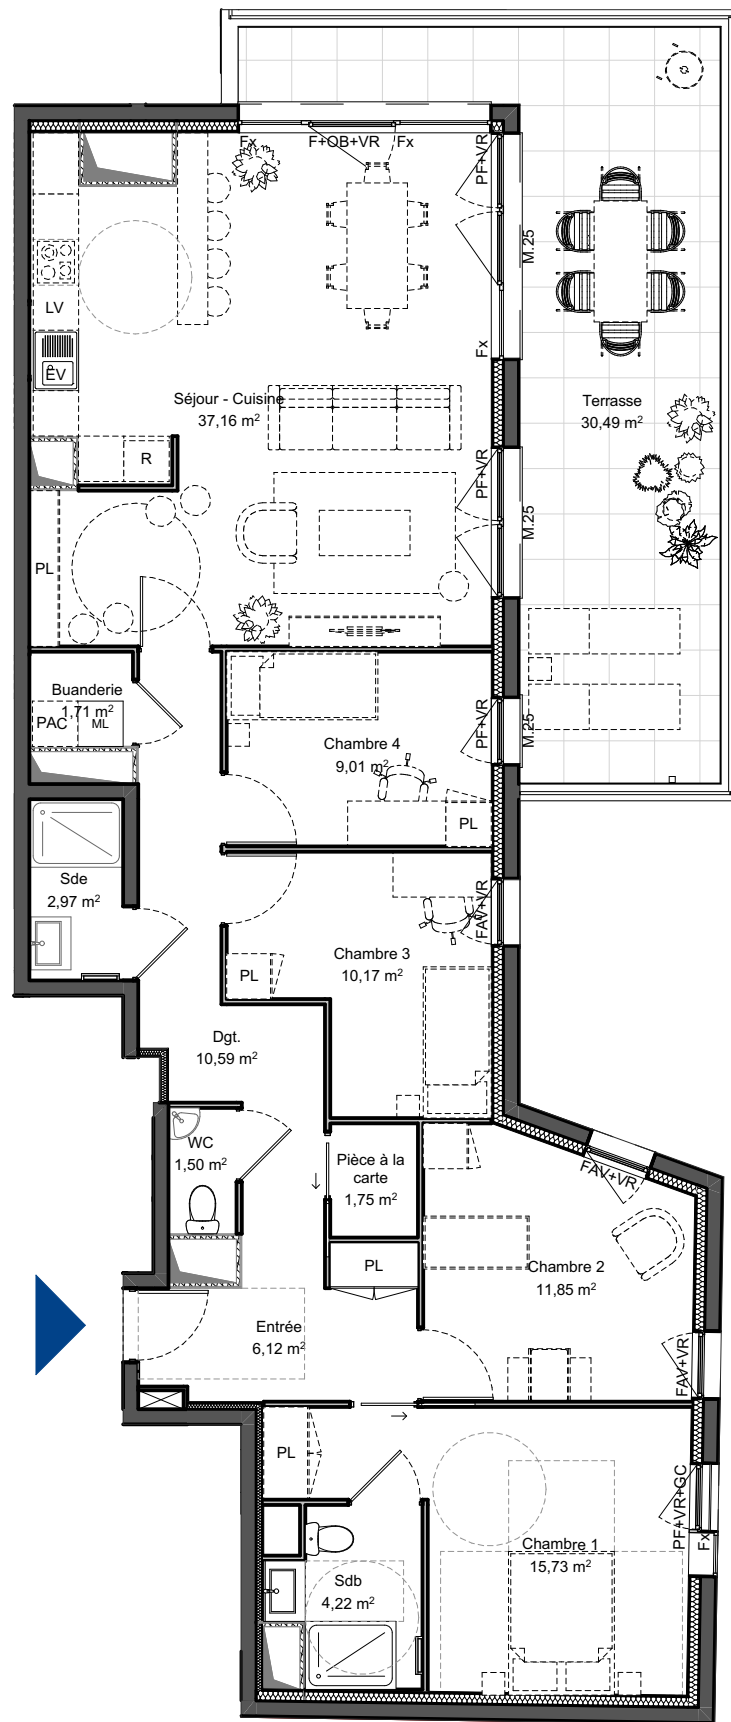

Ouvertures

OB - Fenêtre oscillo-battante
PF - Porte-fenêtre
Fx - Vitrage fixe
VR - Volet roulant électrique

F - Fenêtre
FAV - Fenêtre avec allège vitrée
M.25 - Marche maximum de 25 cm
ST - Stores occultants

Équipements

CU - Emplacement cuisson
R - Emplacement réfrigérateur
ML - Emplacement lave-linge
EV - Emplacement évier

PAC - Pompe à chaleur
LV - Lave-vaisselle

Autres

⊠ - Gaine technique logement
GC - Garde-corps
PL - Placard
— - Sèche-serviettes*

PV - Pare-vue
- Faux-plafond /
- Soffite
CF - Cloison fusible

*Dimensions non contractuelles

Les surfaces et côtes figurant sur le plan sont susceptibles de modifications dans les conditions du contrat dans la limite de 5%, pour des raisons techniques, administratives ou réglementaires. La surface des placards est comprise dans la surface des pièces. Les équipements techniques, ouvertures, réseaux divers, les appareils sanitaires et électriques, les retombées, faux-plafonds, soffites ainsi que les emplacements des équipements ne sont pas tous figurés ou le sont à titre indicatif. La représentation des éléments de cuisine, salle de bains et de mobilier n'a qu'une valeur illustrative et ne sont pas fournis. Seuls les éléments définis dans la notice descriptive de vente sont contractuels. La représentation éventuelle des plantations n'est pas contractuelle.



Résidence FLOW
N°7 rue de Condé
80000 - AMIENS



Bâtiment	Étage	Numéro	Type
Collectif	R+4	LA402	T5

Séjour - Cuisine	40.11 m²
Entrée	6.12 m²
Chambre 1 (PMR)	15.73 m²
Chambre 2	11.85 m²
Chambre 3	10.17 m²
Chambre 4	9.01 m²
Salle de bain	4.22 m²
Salle d'eau	2.97 m²
WC	1.50 m²
Buanderie	1.71 m²
Cellier	1.75 m²
Dégagement	10.59 m²
TOTAL Surface habitable	115.73 m²
Terrasse	30.49 m²

Plan édité le
19/09/2025


Indice 01





Variante n°01

Variante potentiellement soumise à modification de prix - se rapprocher du service commercial.

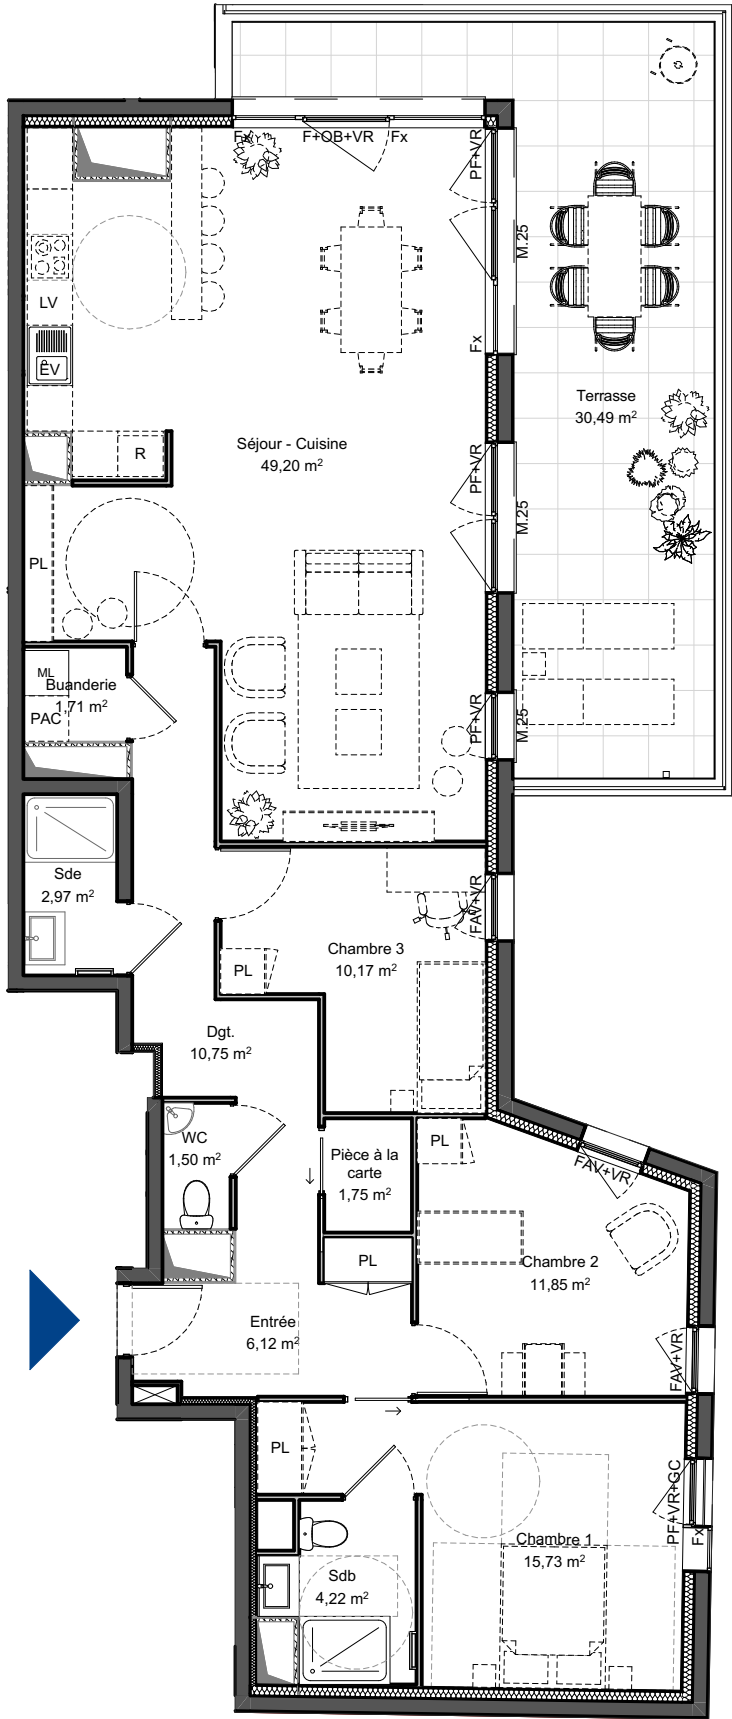

Ouvertures			Équipements		Autres		PV - Pare-vue	
OB - Fenêtre oscillo-battante	F - Fenêtre	CU - Emplacement cuisson	PAC - Pompe à chaleur	LV - Lave-vaisselle	GC - Garde-corps	PL - Placard	CF - Cloison fusible	
PF - Porte-fenêtre	FAV - Fenêtre avec allège vitrée	R - Emplacement réfrigérateur			PL - Placard			
Fx - Vitrage fixe	M.25 - Marche maximum de 25 cm	ML - Emplacement lave-linge						
VR - Volet roulant électrique	ST - Stores occultants	EV - Emplacement évier						

Les surfaces et côtes figurant sur le plan sont susceptibles de modifications dans les conditions du contrat dans la limite de 5%, pour des raisons techniques, administratives ou réglementaires. La surface des placards est comprise dans la surface des pièces. Les équipements techniques, ouvertures, réseaux divers, les appareils sanitaires et électriques, les retombées, faux-plafonds, soffites ainsi que les emplacements des équipements ne sont pas tous figurés ou le sont à titre indicatif. La représentation des éléments de cuisine, salle de bains et de mobilier n'a qu'une valeur illustrative et ne sont pas fournis. Seuls les éléments définis dans la notice descriptive de vente sont contractuels. La représentation éventuelle des plantations n'est pas contractuelle.



Résidence FLOW
N°7 rue de Condé
80000 - AMIENS



Bâtiment	Étage	Numéro	Type
Collectif	R+4	LA402	T4

Séjour - Cuisine	49.20 m²
Entrée	6.12 m²
Chambre 1 (PMR)	15.73 m²
Chambre 2	11.85 m²
Chambre 3	10.17 m²
Salle de bain	4.22 m²
Salle d'eau	2.97 m²
WC	1.50 m²
Buanderie	1.71 m²
Cellier	1.75 m²
Dégagement	10.75 m²
TOTAL Surface habitable	115.97 m²
Terrasse	30.49 m²


Plan édité le
19/09/2025
Indice 01





Variante n°02

Variante potentiellement soumise à modification de prix - se rapprocher du service commercial.

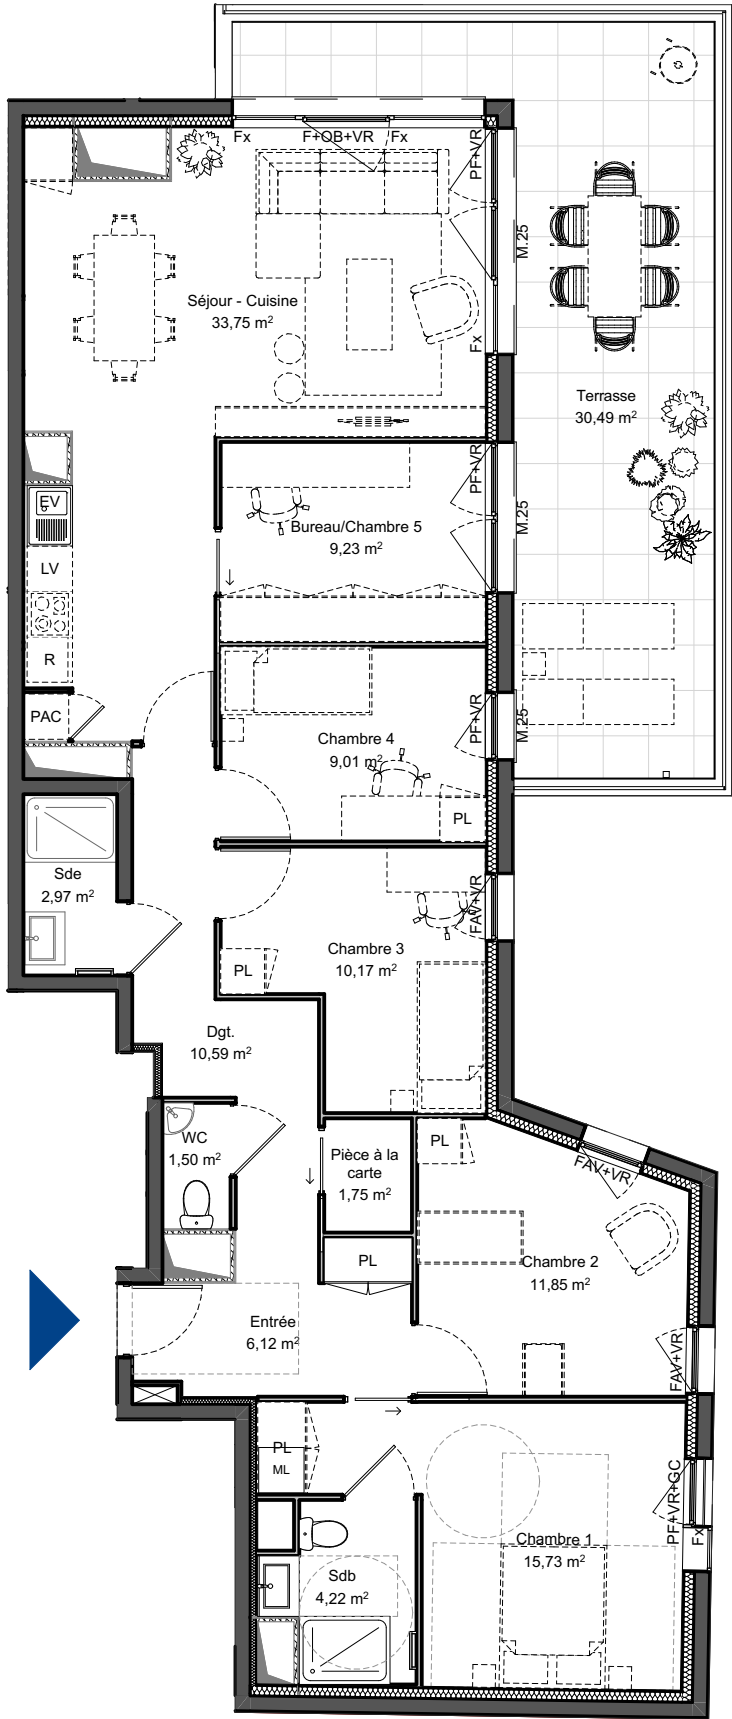

Ouvertures		Équipements		Autres	
OB - Fenêtre oscillo-battante	F - Fenêtre	CU - Emplacement cuisson	PAC - Pompe à chaleur	⊠ - Gaine technique logement	PV - Pare-vue
PF - Porte-fenêtre	FAV - Fenêtre avec allège vitrée	R - Emplacement réfrigérateur	LV - Lave-vaisselle	GC - Garde-corps	- Faux-plafond /
Fx - Vitrage fixe	M.25 - Marche maximum de 25 cm	ML - Emplacement lave-linge		PL - Placard	soffite
VR - Volet roulant électrique	ST - Stores occultants	EV - Emplacement évier		— - Sèche-serviettes*	CF - Cloison fusible

*Dimensions non contractuelles

Les surfaces et côtes figurant sur le plan sont susceptibles de modifications dans les conditions du contrat dans la limite de 5%, pour des raisons techniques, administratives ou réglementaires. La surface des placards est comprise dans la surface des pièces. Les équipements techniques, ouvertures, réseaux divers, les appareils sanitaires et électriques, les retombées, faux-plafonds, soffites ainsi que les emplacements des équipements ne sont pas tous figurés ou le sont à titre indicatif. La représentation des éléments de cuisine, salle de bains et de mobilier n'a qu'une valeur illustrative et ne sont pas fournis. Seuls les éléments définis dans la notice descriptive de vente sont contractuels. La représentation éventuelle des plantations n'est pas contractuelle.



Résidence FLOW
N°7 rue de Condé
80000 - AMIENS



Bâtiment	Étage	Numéro	Type
Collectif	R+4	LA402	T6

Séjour - Cuisine	33.75 m²
Entrée	6.12 m²
Chambre 1 (PMR)	15.73 m²
Chambre 2	11.85 m²
Chambre 3	10.17 m²
Chambre 4	9.01 m²
Chambre 5	9.23 m²
Salle de bain	4.22 m²
Salle d'eau	2.97 m²
WC	1.50 m²
Cellier	1.75 m²
Dégagement	10.75 m²
TOTAL Surface habitable	117.05 m²
Terrasse	30.49 m²

Plan édité le
19/09/2025
Indice 01

