


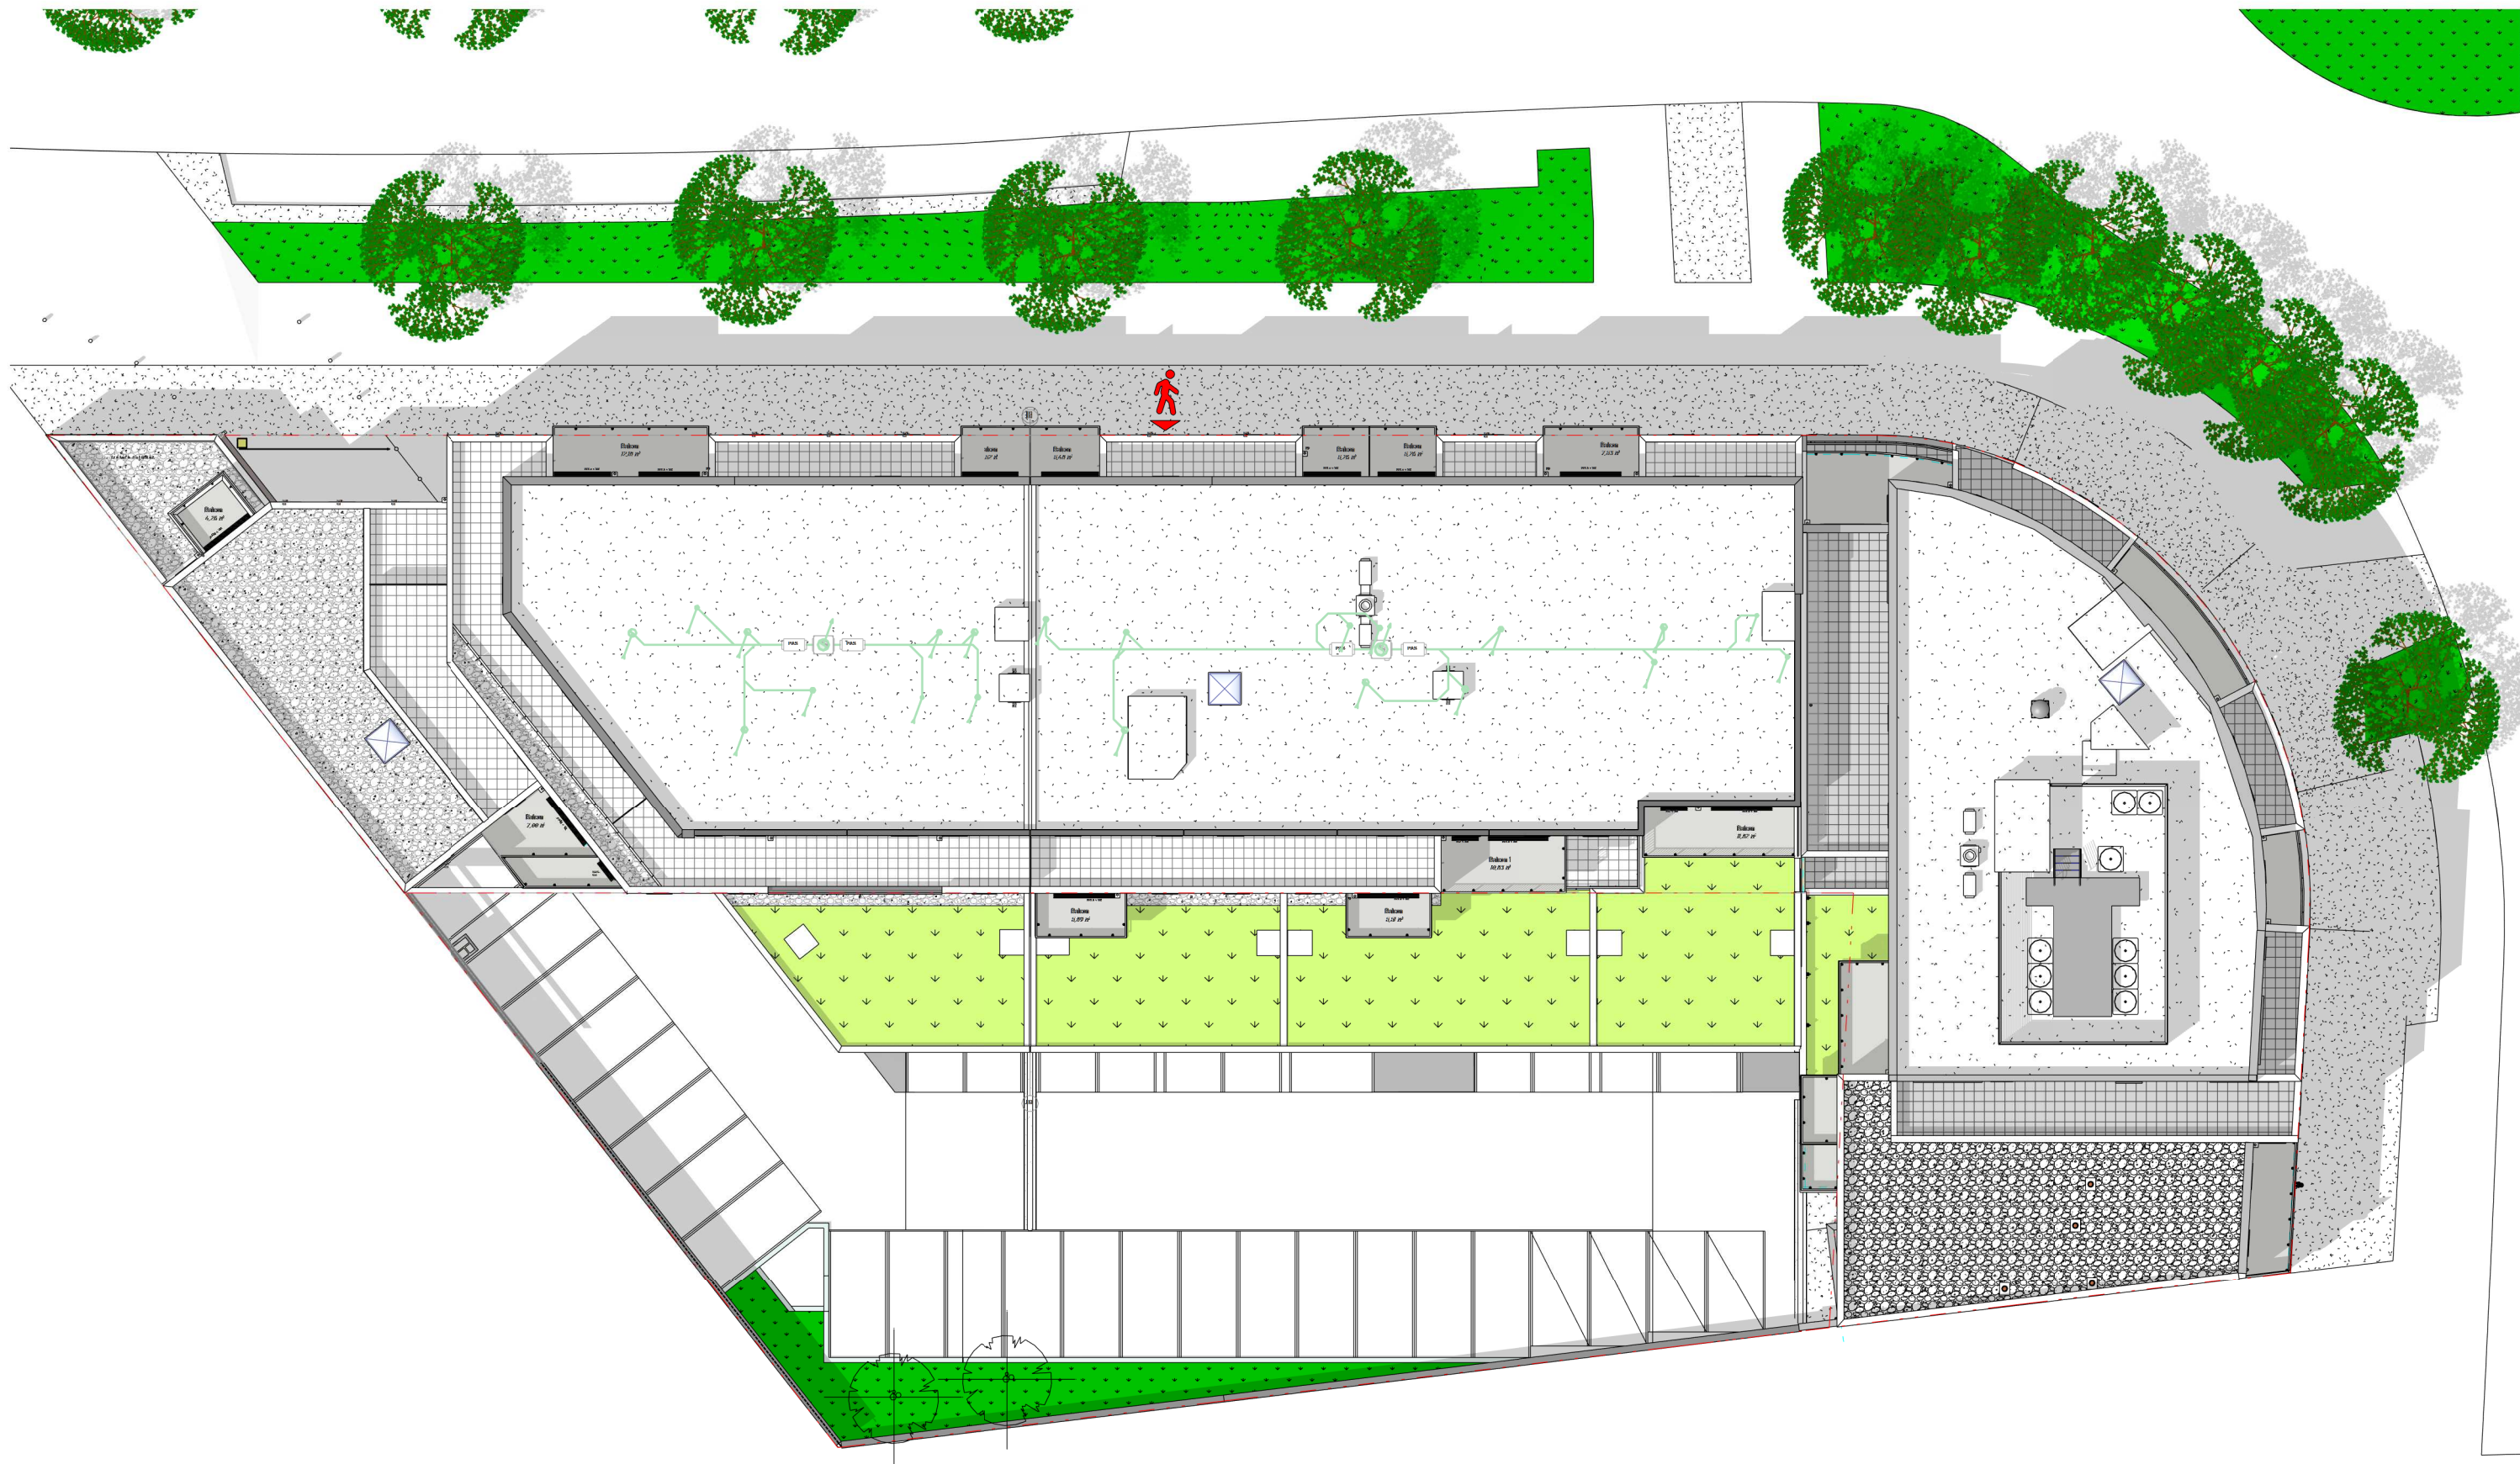


R:\18-37 CAEN Vinci Immo\09 EXE\02 CAD\1837-EXE_PHASE02.rvt

Maitre d'ouvrage :
Vinci Immobilier
2, Rue René Cassin - 14280 SAINT-CONTEST

Projet :
Logements et Surfaces Commerciales
3 Boulevard DUNOIS - 14000 CAEN

Plan :
TOITURE

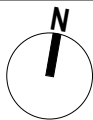

Echelle :
1 : 250
N° Plan :
007

Phase :
MAR
Etabli par :
Indice :

N° Affaire :
18/37
Date :

Maitrise d'oeuvre :
5, quai de l'Arsenal
76 600 LE HAVRE
T: 0033 (0)2 32 74 90 60
www.groupefranc.com

 AGENCE FRANC
ARCHITECTURES
LE HAVRE