

Niveau	Typologie	Numéro
R+3	T3	LB311



PIECES	SURFACES
Séjour/Cuisine	28,33 m ²
ENTREE	2,71 m ²
SDD	5,19 m ²
DGT.	0,85 m ²
CH.1	9,69 m ²
PL.	0,63 m ²
CH.2	14,02 m ²
	61,42 m ²
Balcon	5,51 m ²
 SURFACE TOTALE =	 66,93 m ²



Légende : +X.XX X.XX Différence de niveau 20 cm maximum pour accès aux terrasses	MTA = Module Thermique Autonome BEC = Ballon d'eau Chaude CC = Chassis Couissant VR = Volet Roulant PF = Porte Fenêtre F1 = Fenêtre avec allège vitrée Tableau électrique	P690 = Porte palière PPx = Porte de distribution Pcoul = Porte Couissante Placard TSF = Trappe de Sûreté SdB = Salle de bain SdS = Salle de douche PL = Placard HSP = Hauteur Sous Plafond HSF = Hauteur Sous Faux Plafond = Faux Plafond ou Soiffe Hauteur mini. 2,20m	Branchements E Attentes pour : E = Evier LV = Lave vaisselle LL = Lave Ling R = Réfrigérateur Fo = Four + Plaques H = Hotte = Cloison Fusible
--	---	---	---

Plan établi le :
01/07/025

Plan modifié le :

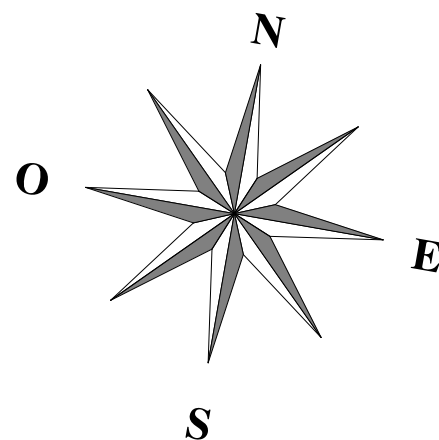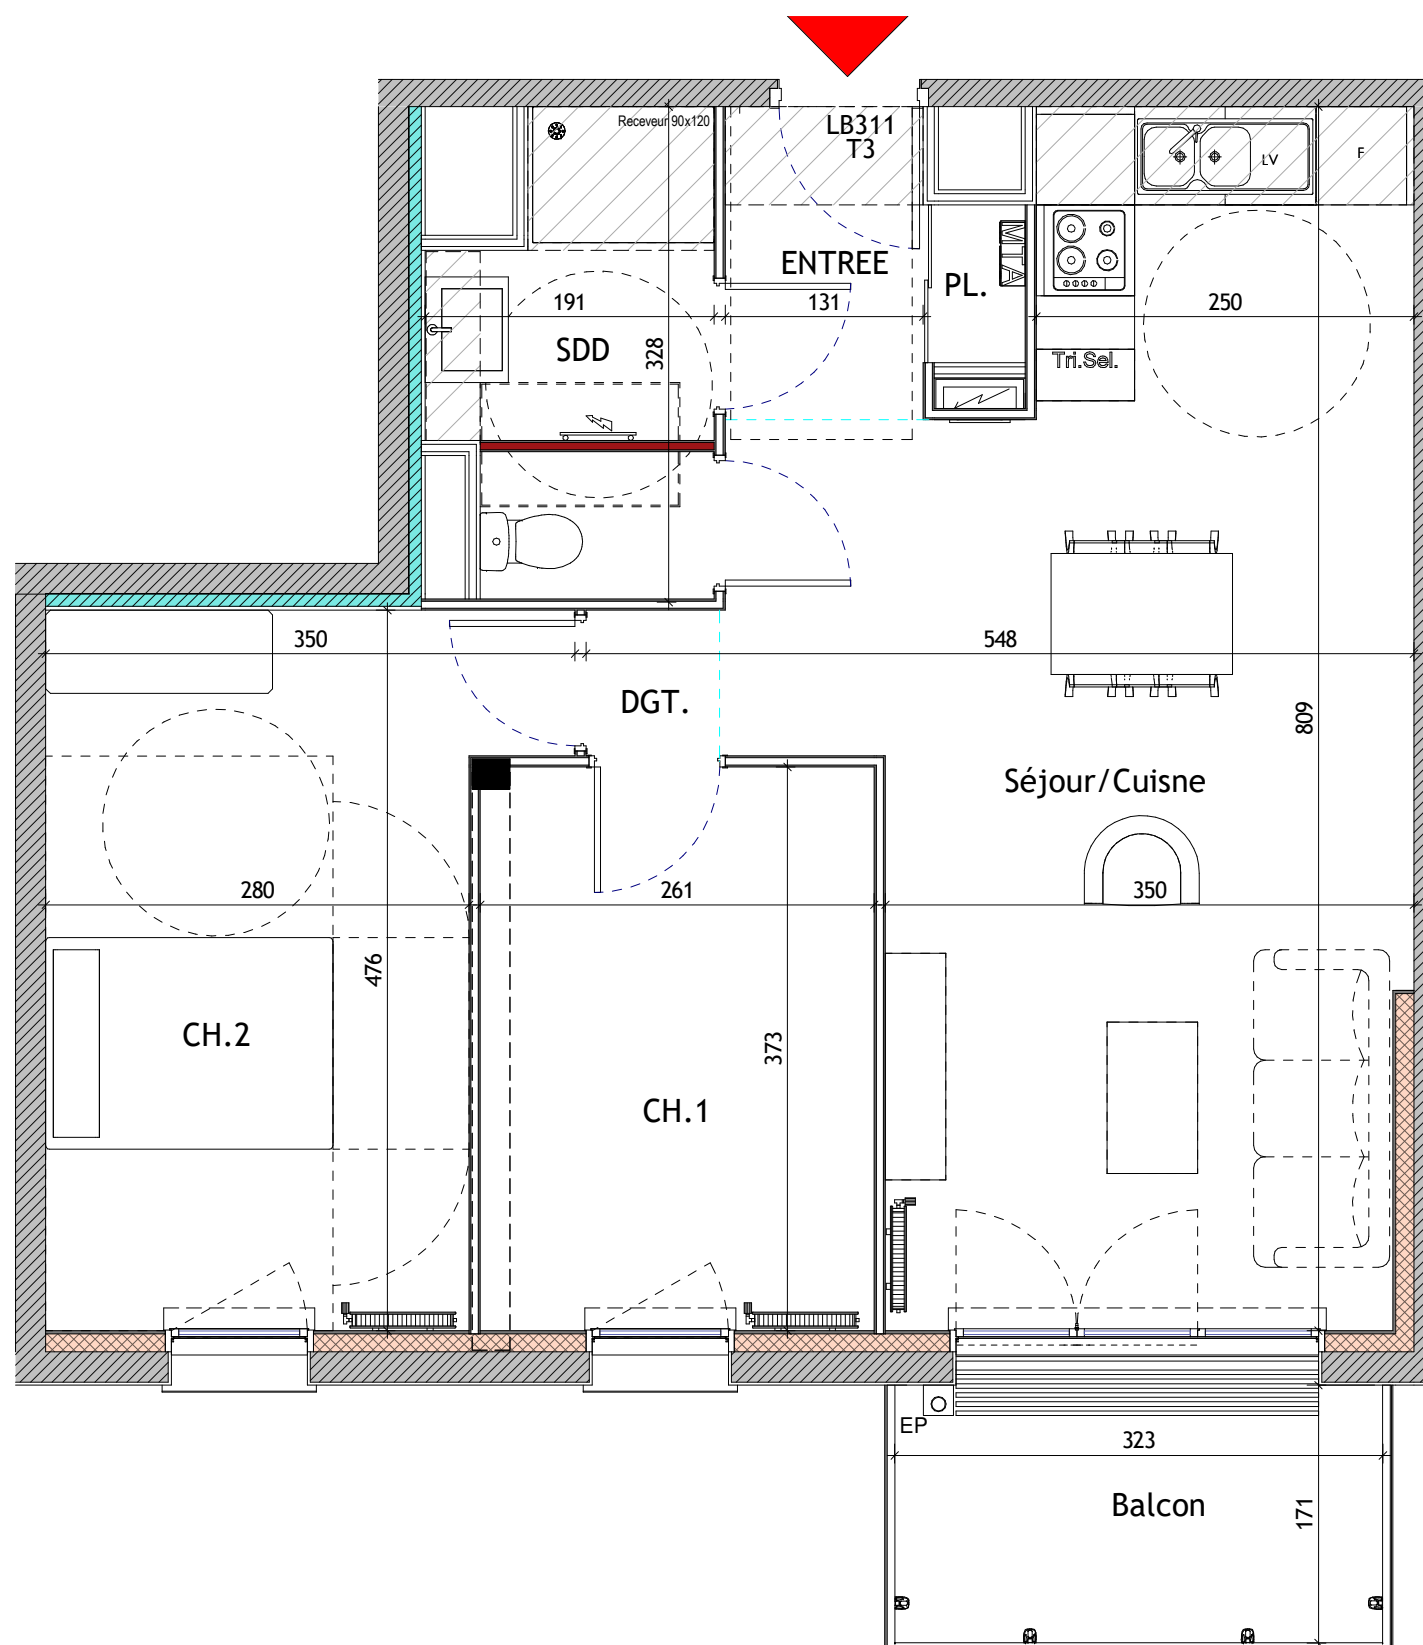

NOTA: Le présent plan est établi sur la base du dossier de permis de construire et pourra subir des adaptations intentionnelles, techniques et d'organisation afin de répondre aux contraintes induites par les études détaillées d'exécution ou contraintes administratives/réglementaires. Les surfaces données sont approximatives. La surface des placards est incluse dans la surface des pièces sauf précisions. Les surfaces sont conformes au décret du 23 Mars 1997 (Art.4.1).
Les poutres, poteaux, soffites, canalisations et faux plafonds n'apparaissent pas systématiquement sur le présent plan. Les éléments de mobilier (meubles, appareils ménagés et plans de travail) ne sont placés qu'à titre indicatif.
Le réservataire reconnaît avoir pris connaissance de l'avertissement suivant: Les modifications sont susceptibles d'être apportées aux plans des appartements en fonction des nécessités techniques de la réalisation, tant en ce qui concerne les dimensions libres, le positionnement des baies ainsi que les équipements.