


Rue de Brément
93130 NOISY-LE-SEC

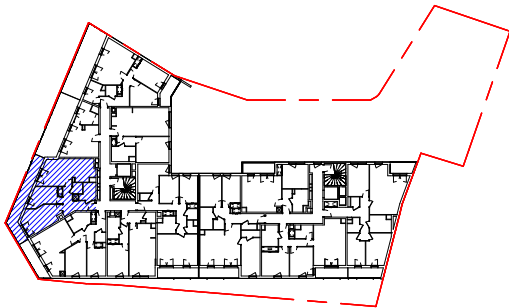



Bâtiment	étage	Logement	Type
A	N03	A34	T3

ENTREE	3.91 m²
SEJOUR/CUISINE	23.33 m²
CHAMBRE 1	14.75 m²
CHAMBRE 2	10.28 m²
WC	1.9 m²
S.D.B.	4.39 m²
DGT	5.2 m²
Surface habitable	63.76 m²
BALCON	16.71 m²
Surfac annexes	16.71 m²

Nota : La surface habitable des placards et rangements est incluse dans celle des pièces attenantes.

Plan édité le
SEPTEMBRE 2025
Indice 0

Valero
Gadan
Architectes

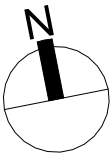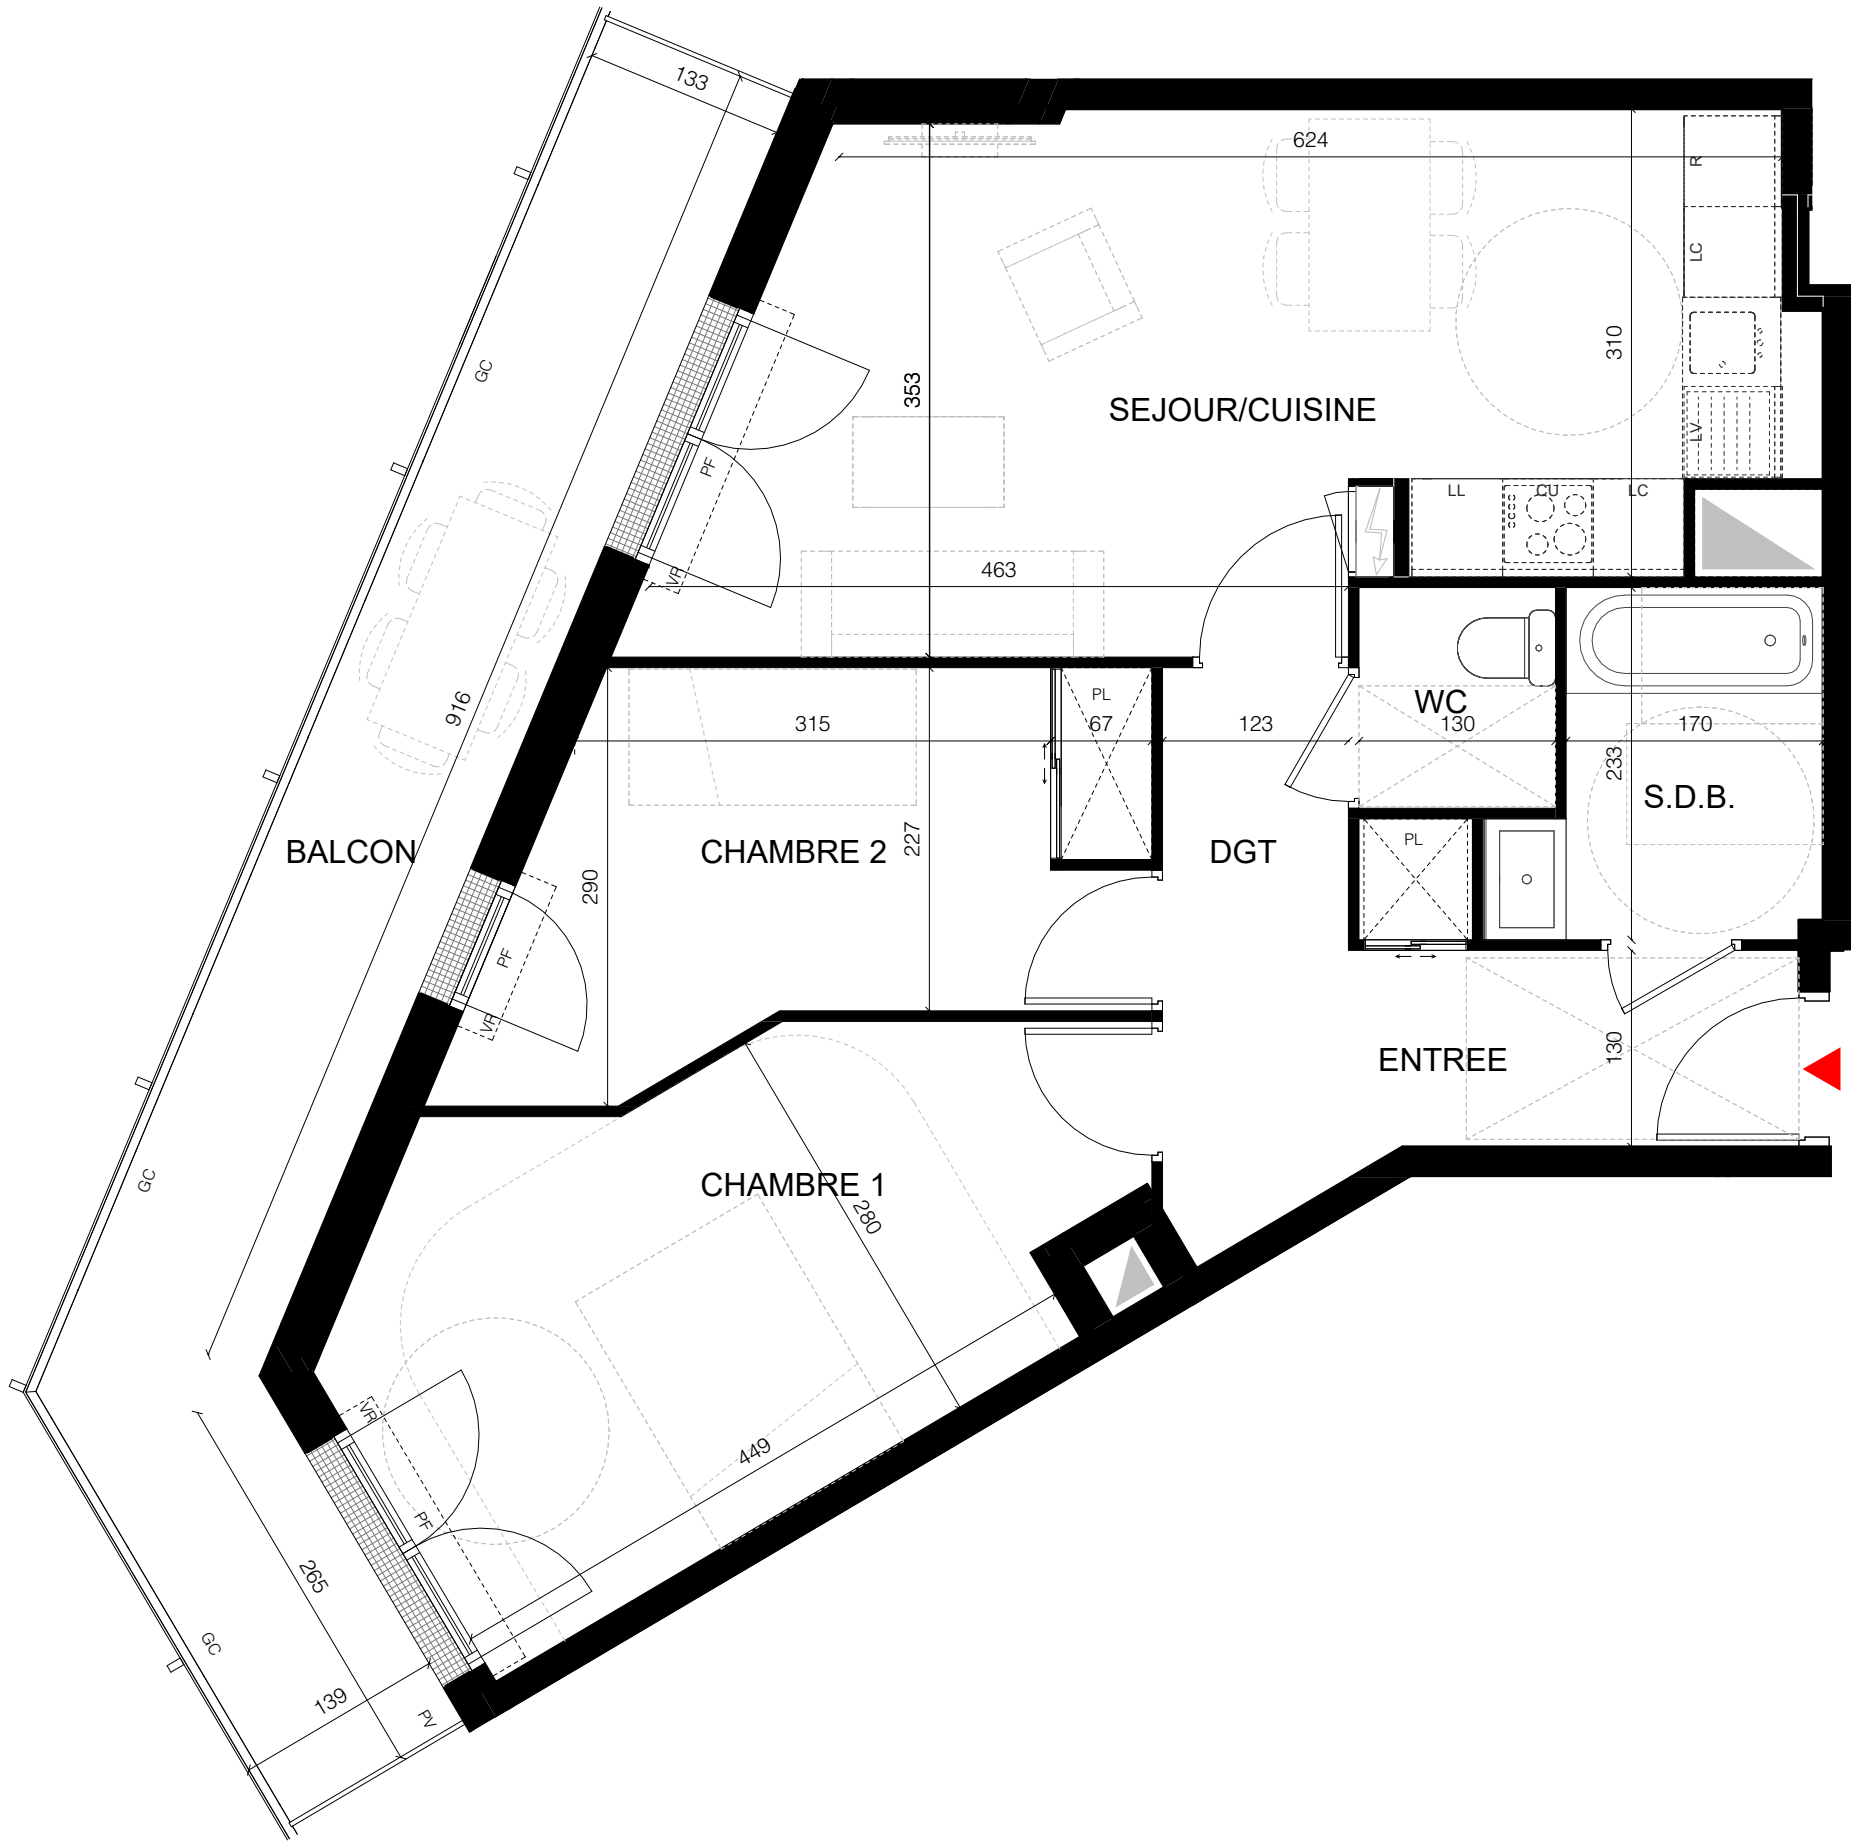

0 m 1 m 2 m 3 m

PROVISOIRE

Ouvertures

OB - Fenêtre oscillo-battante
PF - Porte-fenêtre
FIXE - Vitrage fixe
VR - Volet roulant
F - Fenêtre
FAV - Fenêtre avec allège vitrée
VRE - Volet roulant électrique

Equipements

CU - Emplacement cuisson
R - Emplacement réfrigérateur
TRI - Emplacement tri sélectif
LV - Emplacement lave-vaisselle
LL - Emplacement lave-linge
EV - Emplacement évier
LC - Emplacement linéaire complémentaire

Autres

CH - Chaudière
GC - Garde-corps
PV - Pare-vue
PL - Placard
RP - Robinet de puisage



Soffite/ Faux-plafond



Gaine technique



Tableau électrique

Notas :

Les surfaces et côtes figurant sur le plan sont susceptibles de modifications dans les conditions du contrat dans la limite de 5%, pour des raisons techniques, administratives ou réglementaires. La surface des placards est comprise dans la surface des pièces. Les équipements techniques, ouvertures, réseaux divers, les appareils sanitaires et électriques, les retombées, faux-plafonds, soffites ainsi que les emplacements des équipements ne sont pas tous figurés ou le sont à titre indicatif. La représentation des éléments de cuisine, salle de bains et de mobilier ne qu'une valeur illustrative et ne sont pas fournis. Seuls les éléments définis dans la notice descriptive de vente sont contractuels. La représentation éventuelle des plantations n'est pas contractuelle.