


94, Route de Lyon -
84000 Avignon

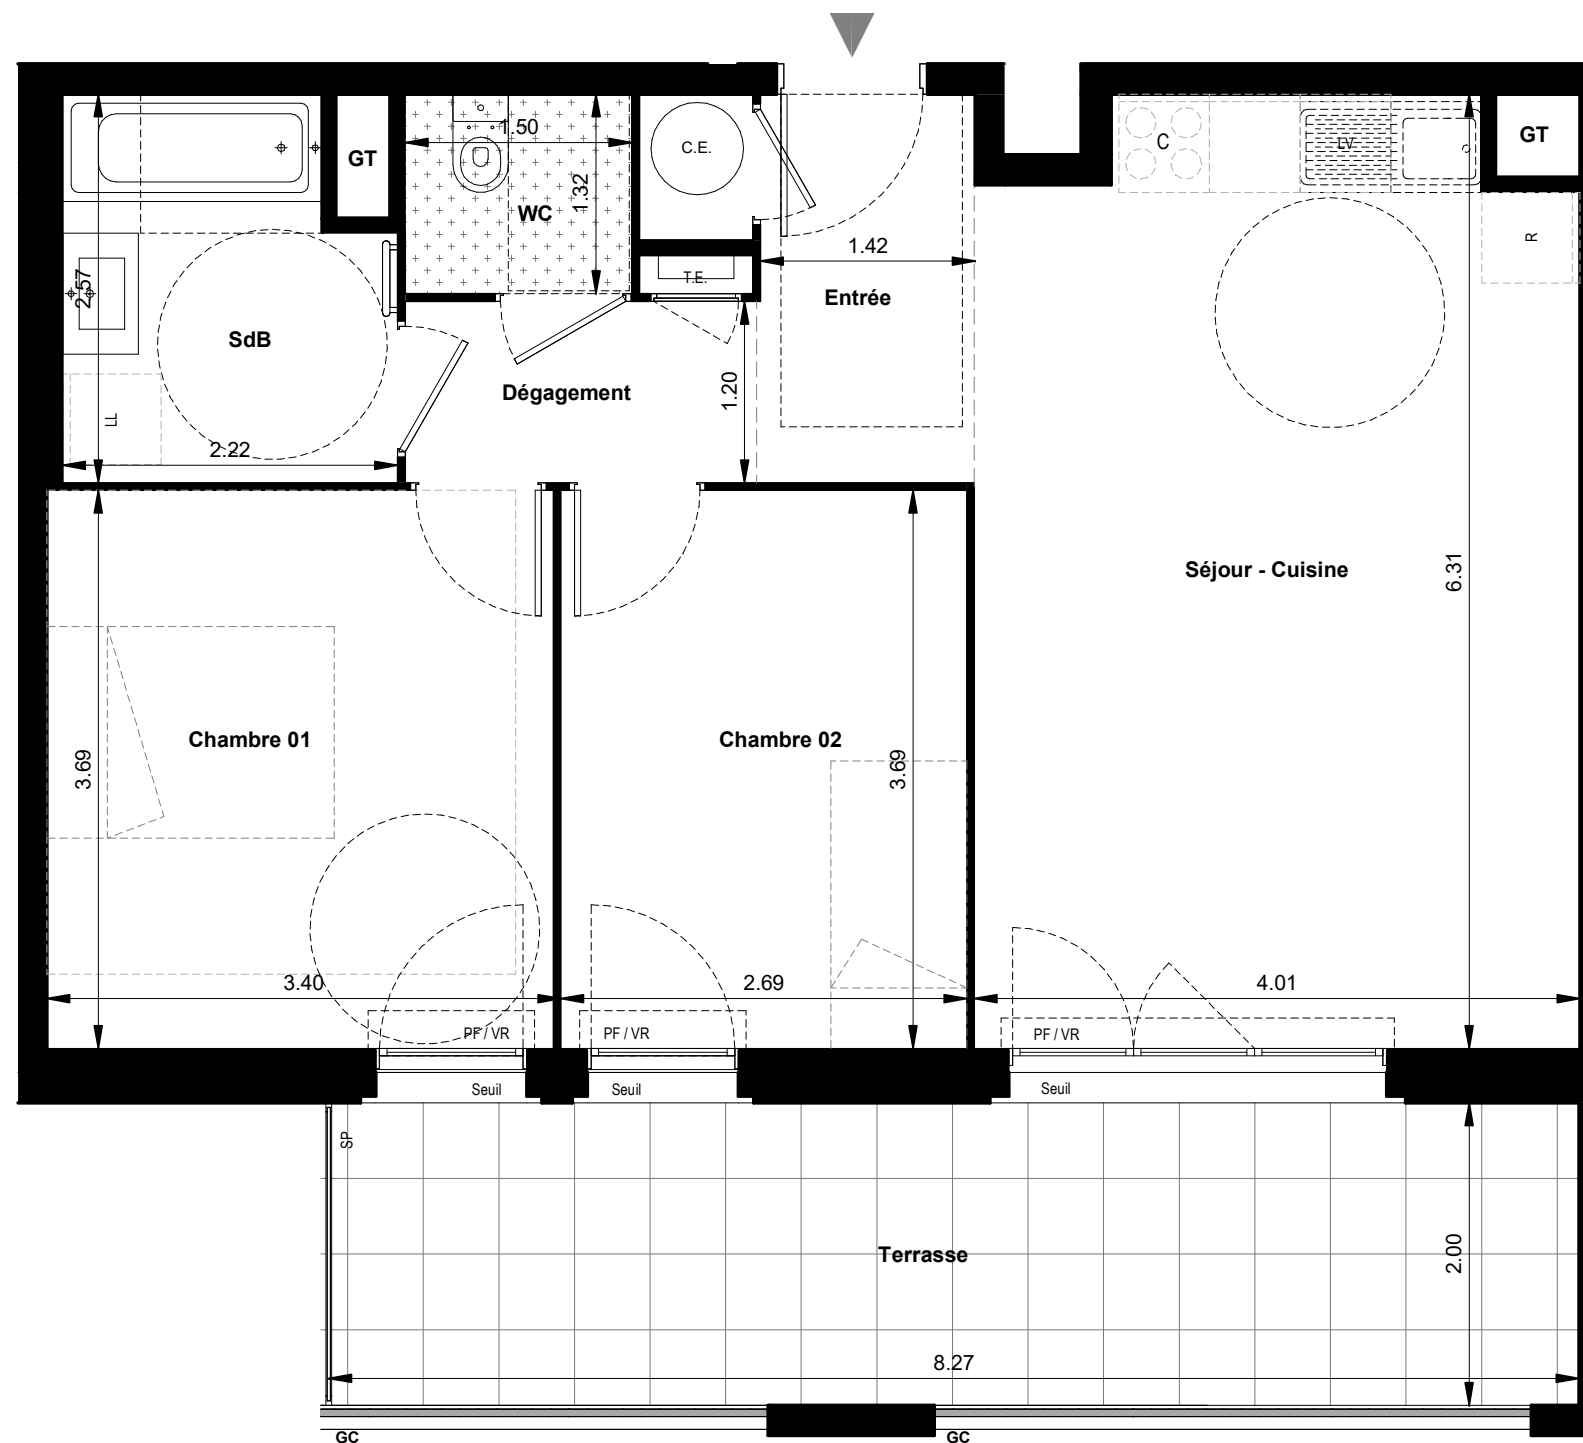

LOT N° A-105	TYPE T3	NIVEAU R+1
------------------------	-------------------	----------------------

Chambre 01	12.36 m ²
Chambre 02	9.91 m ²
Dégagement	2.79 m ²
Entrée	4.45 m ²
SdB	5.25 m ²
Séjour - Cuisine	24.31 m ²
WC	1.98 m ²
LOG_INT	61.05 m ²
Terrasse	16.54 m ²
LOG_EXT	16.54 m ²

F	Fenêtre	LV	Lave-Vaisselle
PF	Porte-Fenêtre	LL	Lave-Linge
AL	Allège < 60cm	R	Réfrigérateur
VR	Volet Roulant	C	Plaque de cuisson
GC	Garde-Corps	CE	Chauffe-Eau
SP	Séparatif	TE	Tableau Electrique
		PL	Emplacement placard
	Retombée de poutre		
	Soffite et Faux-Plafond		Masquette
	Cloison amovible	GT	Gaine technique

The floor plan shows a complex arrangement of rooms. A central room is highlighted in red, indicating the location of the intervention. The plan also shows various other rooms, corridors, and a staircase. A north arrow is present in the top right corner.

NOTA : Le présent document constitue un plan provisoire exprimant la figure et les dispositions générales du logement. Des modifications pourront être apportées sur le plan définitif, en fonction des nécessités techniques ou réglementaires de la réalisation, tant en ce qui concerne les dimensions que l'équipement. Les côtes et superficies sont approximatives. Une variation de 5% par rapport aux surfaces sera considérée comme acceptable. Les retombées de poutres, soffites, faux-plafonds, canalisations, trappes de visite, ainsi que l'emplacement des descentes d'eaux pluviales, des équipements sanitaires ne sont pas tous figurés ou le sont à titre indicatif. Les équipements ménagers indiquent l'emplacement approximatif des attentes prévues (aucun élément de cuisine n'est fourni). L'épaisseur des isolant sera déterminée par l'étude thermique.

INDICE	PROV
--------	------

