

LE JARDIN
DU PALAIS

94, Route de Lyon -
84000 Avignon

LOT N°	TYPE	NIVEAU
A-107	T2	R+1




TABLEAU DE SURFACES

Chambre	11.93 m²
Entrée	3.44 m²
SdE	5.30 m²
Séjour - Cuisine	21.35 m²
LOG_INT	42.02 m²
Terrasse	9.67 m²
LOG_EXT	9.67 m²

LÉGENDE

F	Fenêtre	LV	Lave-Vaisselle
PF	Porte-Fenêtre	LL	Lave-Linge
AL	Allège < 60cm	R	Réfrigérateur
VR	Volet Roulant	C	Plaque de cuisson
GC	Garde-Corps	CE	Chaque-Eau
SP	Séparatif	TE	Tableau Electrique
		PL	Emplacement placard
	Retombée de poutre		Masquette
	Soffite et Faux-Plafond		GT
	Cloison amovible		Gaine technique

PLAN DE REPÉRAGE

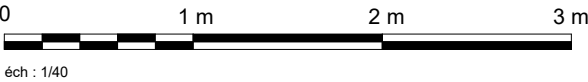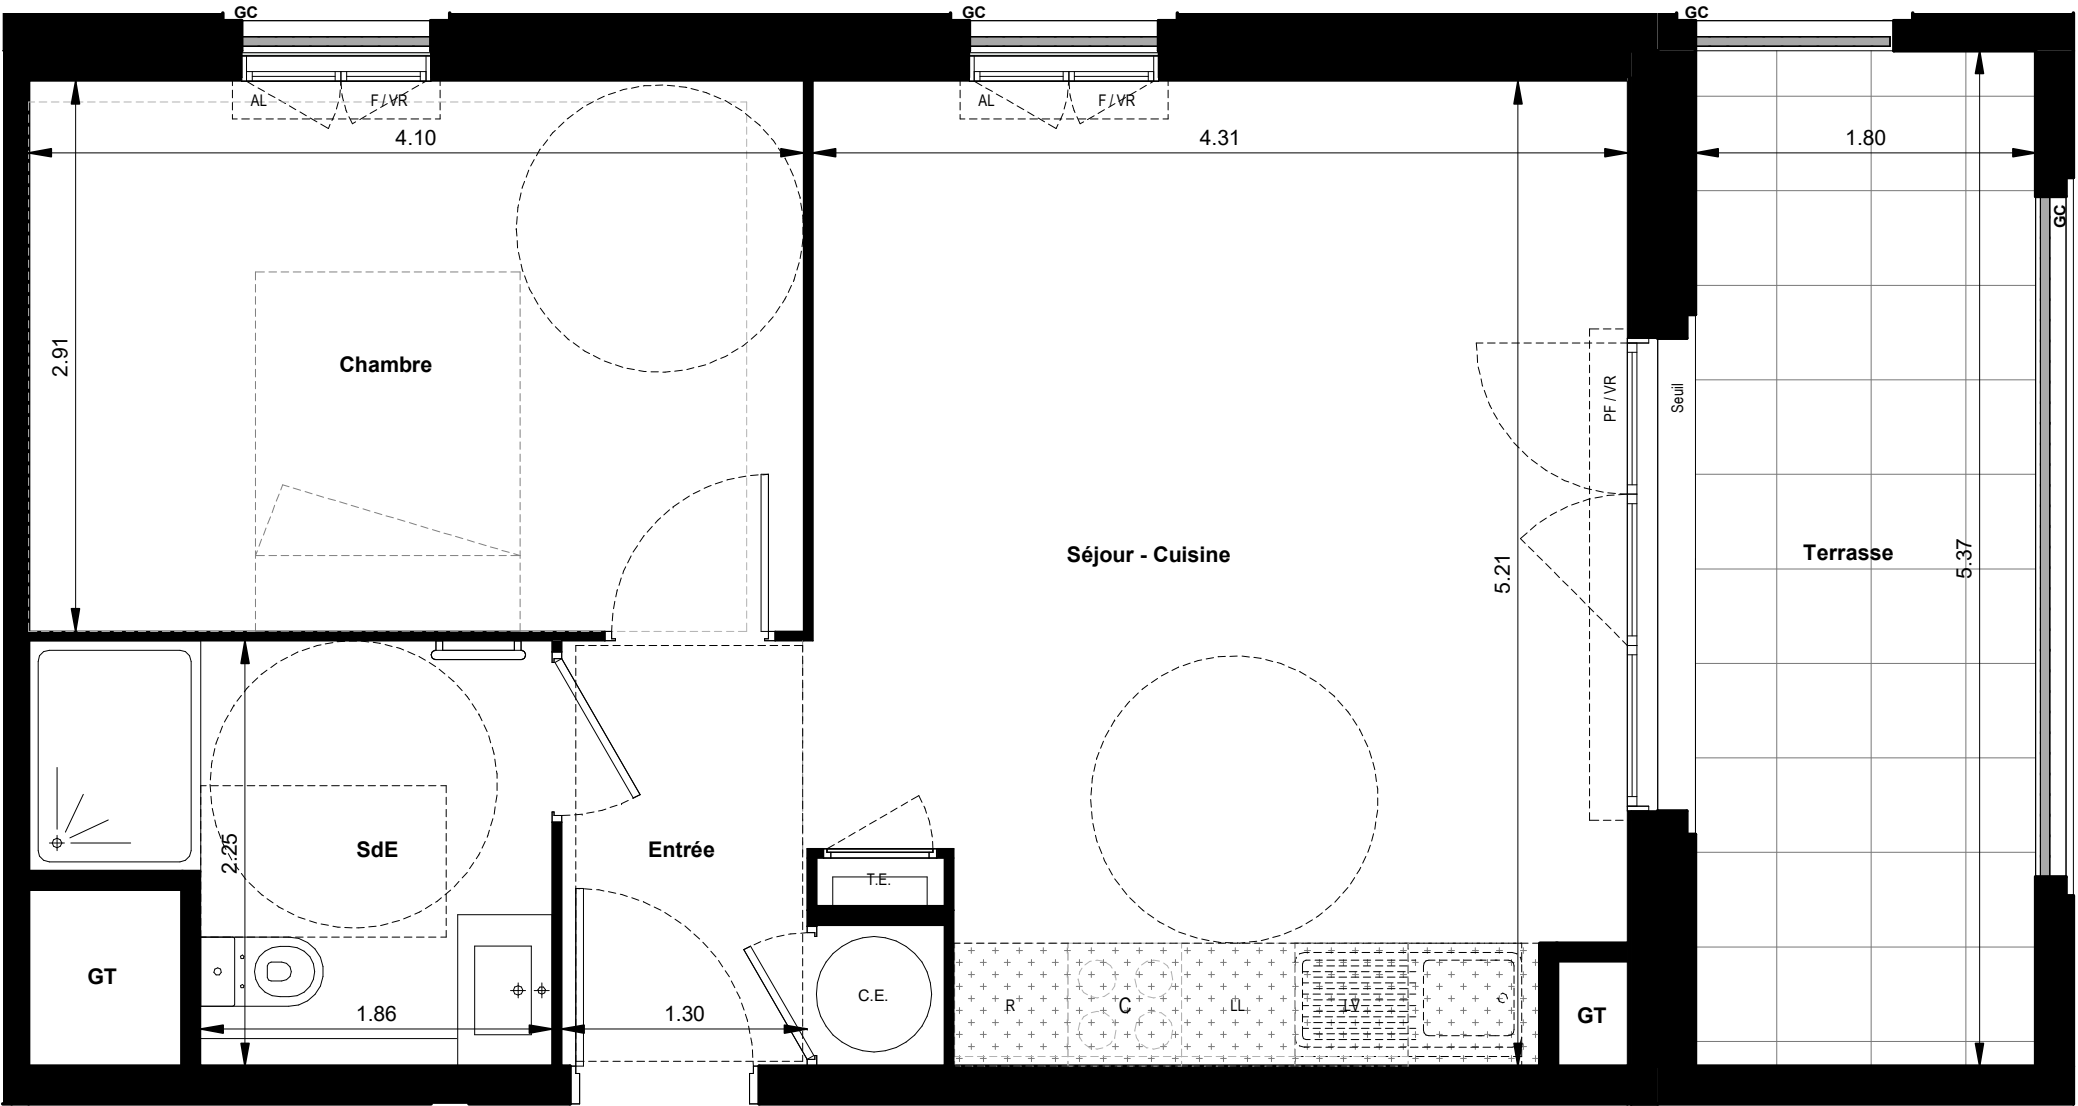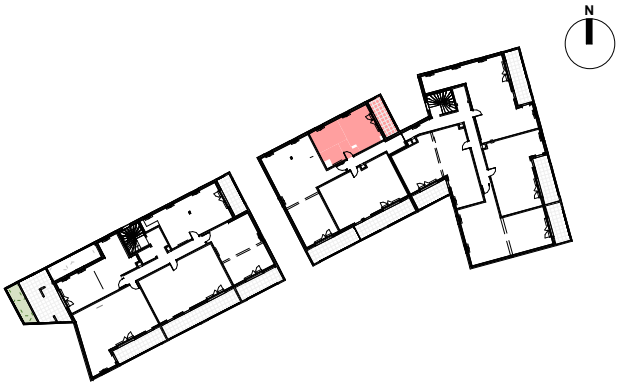

NOTA : Le présent document constitue un plan provisoire exprimant la figure et les dispositions générales du logement. Des modifications pourront être apportées sur le plan définitif, en fonction des nécessités techniques ou réglementaires de la réalisation, tant en ce qui concerne les dimensions que l'équipement. Les côtes et superficies sont approximatives. Une variation de 5% par rapport aux surfaces sera considérée comme acceptable. Les retombées de poutres, soffites, faux-plafonds, canalisations, trappes de visite, ainsi que l'emplacement des descentes d'eaux pluviales, des équipements sanitaires ne sont pas tous figurés ou le sont à titre indicatif. Les équipements ménagers indiquent l'emplacement approximatif des attentes prévues (aucun élément de cuisine n'est fourni). L'épaisseur des isolant sera déterminée par l'étude thermique.

DATE : 30/09/2025
INDICE PROV

