


94, Route de Lyon -
84000 Avignon

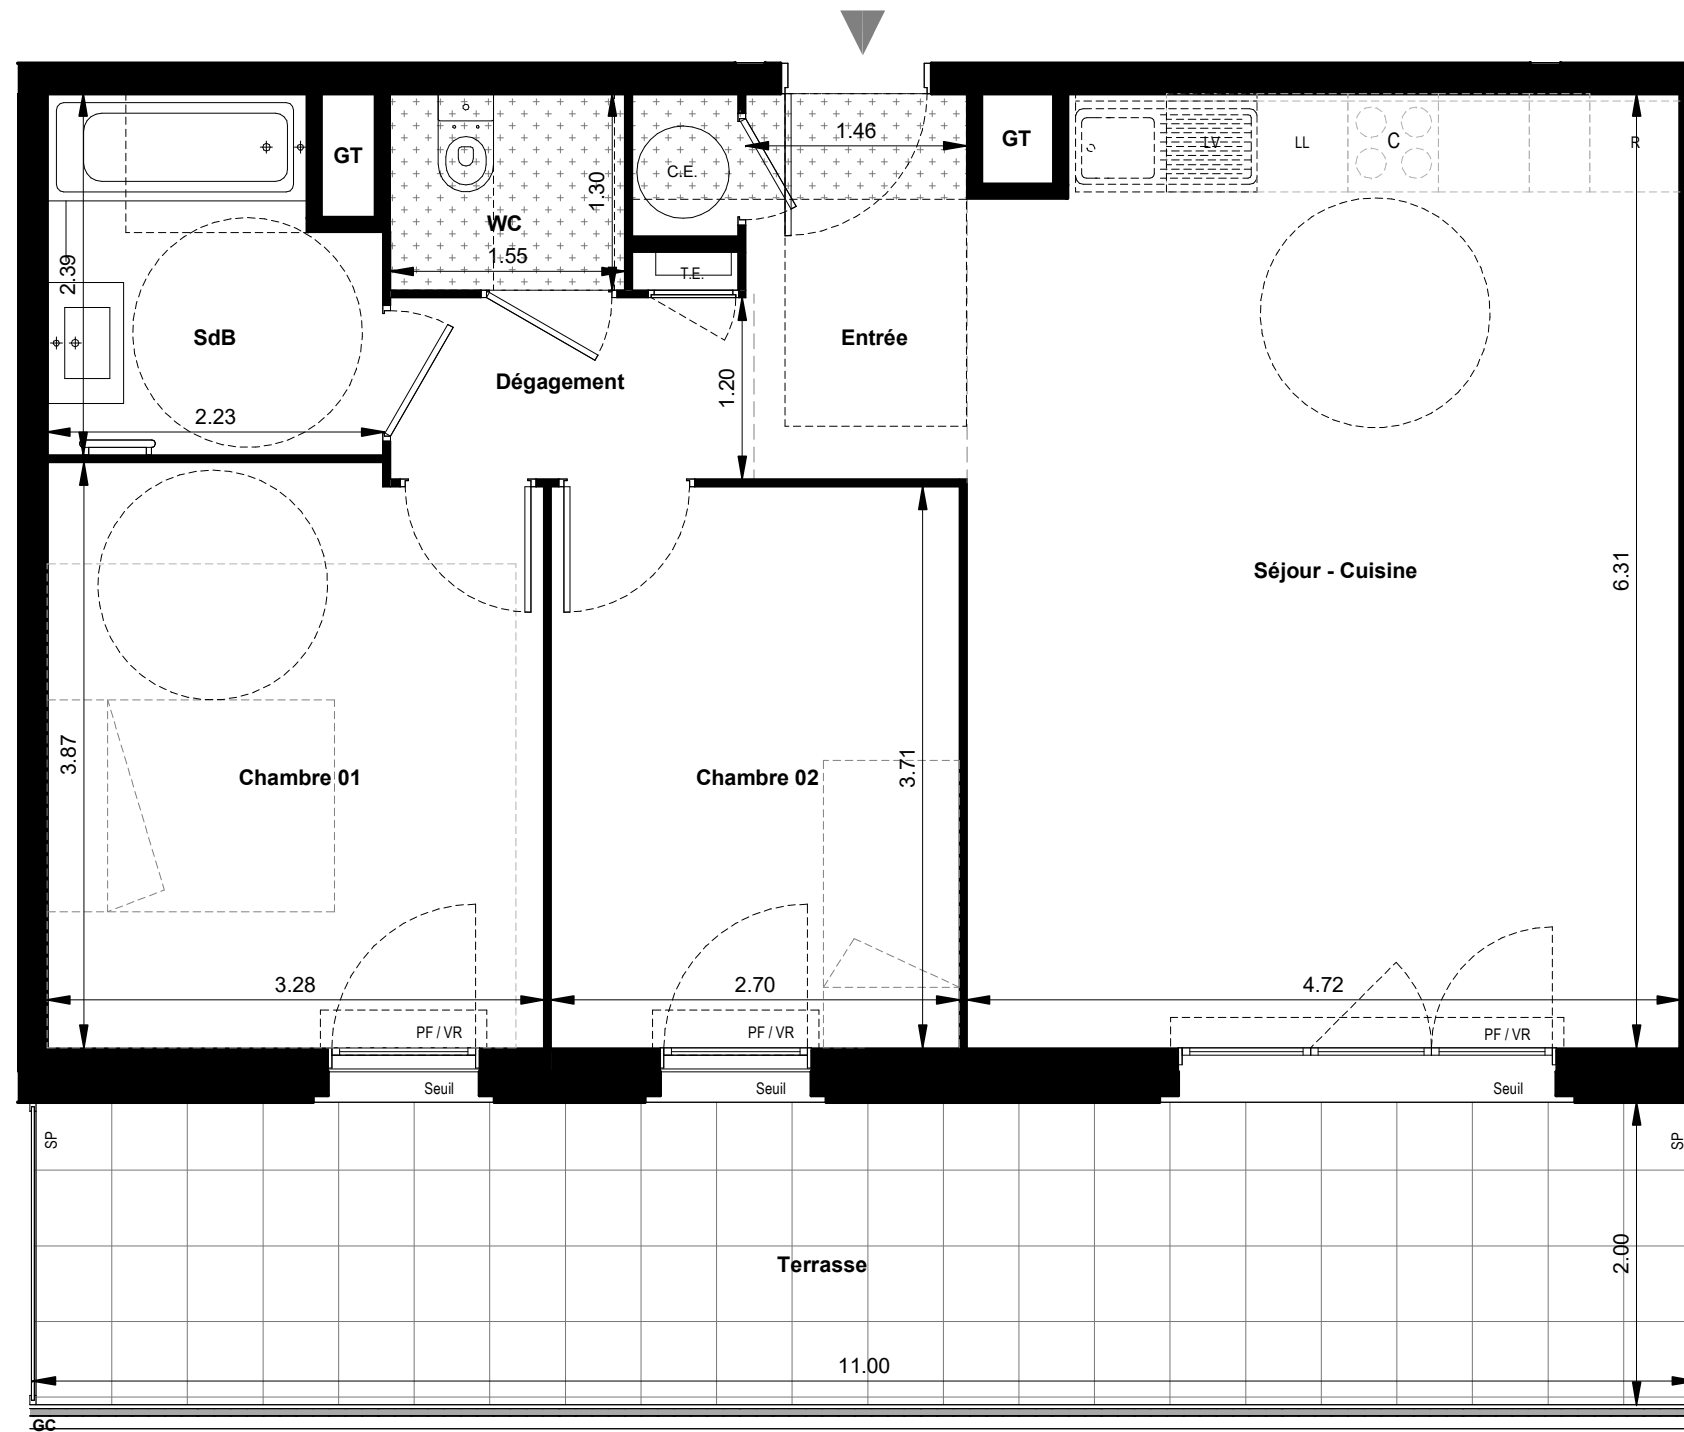

NOTA : Le présent document constitue un plan provisoire exprimant la figure et les dispositions générales du logement. Des modifications pourront être apportées sur le plan définitif, en fonction des nécessités techniques ou réglementaires de la réalisation, tant en ce qui concerne les dimensions que l'équipement. Les côtes et superficies sont approximatives. Une variation de 5% par rapport aux surfaces sera considérée comme acceptable. Les retombées de poutres, soffites, faux-plafonds, canalisations, trappes de visite, ainsi que l'emplacement des descentes d'eaux pluviales, des équipements sanitaires ne sont pas tous figurés ou le sont à titre indicatif. Les équipements ménagers indiquent l'emplacement approximatif des attentes prévues (aucun élément de cuisine n'est fourni). L'épaisseur des isolant sera déterminée par l'étude thermique.

LOT N° B-402	TYPE T3	NIVEAU R+4
------------------------	-------------------	----------------------

Chambre 01	12.55 m²
Chambre 02	10.02 m²
Dégagement	2.89 m²
Entrée	4.38 m²
SdB	4.85 m²
Séjour - Cuisine	29.29 m²
WC	2.02 m²
LOG_INT	66.00 m²
Terrasse	22.00 m²
LOG_EXT	22.00 m²

F	Fenêtre	LV	Lave-Vaisselle
PF	Porte-Fenêtre	LL	Lave-Linge
AL	Allège < 60cm	R	Réfrigérateur
VR	Volet Roulant	C	Plaque de cuisson
GC	Garde-Corps	CE	Chauffe-Eau
SP	Séparatif	TE	Tableau Electrique
		PL	Emplacement placard
	Retombée de poutre		
	Soffite et Faux-Plafond		Masquette
	Cloison amovible	GT	Gaine technique

A schematic floor plan of a building, oriented diagonally. The building consists of two main wings connected by a central corridor. The left wing contains a large rectangular area shaded in red. The right wing contains a smaller rectangular area shaded in black. A north arrow is located in the top right corner of the image.

DATE : 30/09/2025

INDICE	PROV
--------	------

