

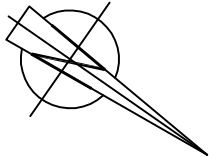


0123m

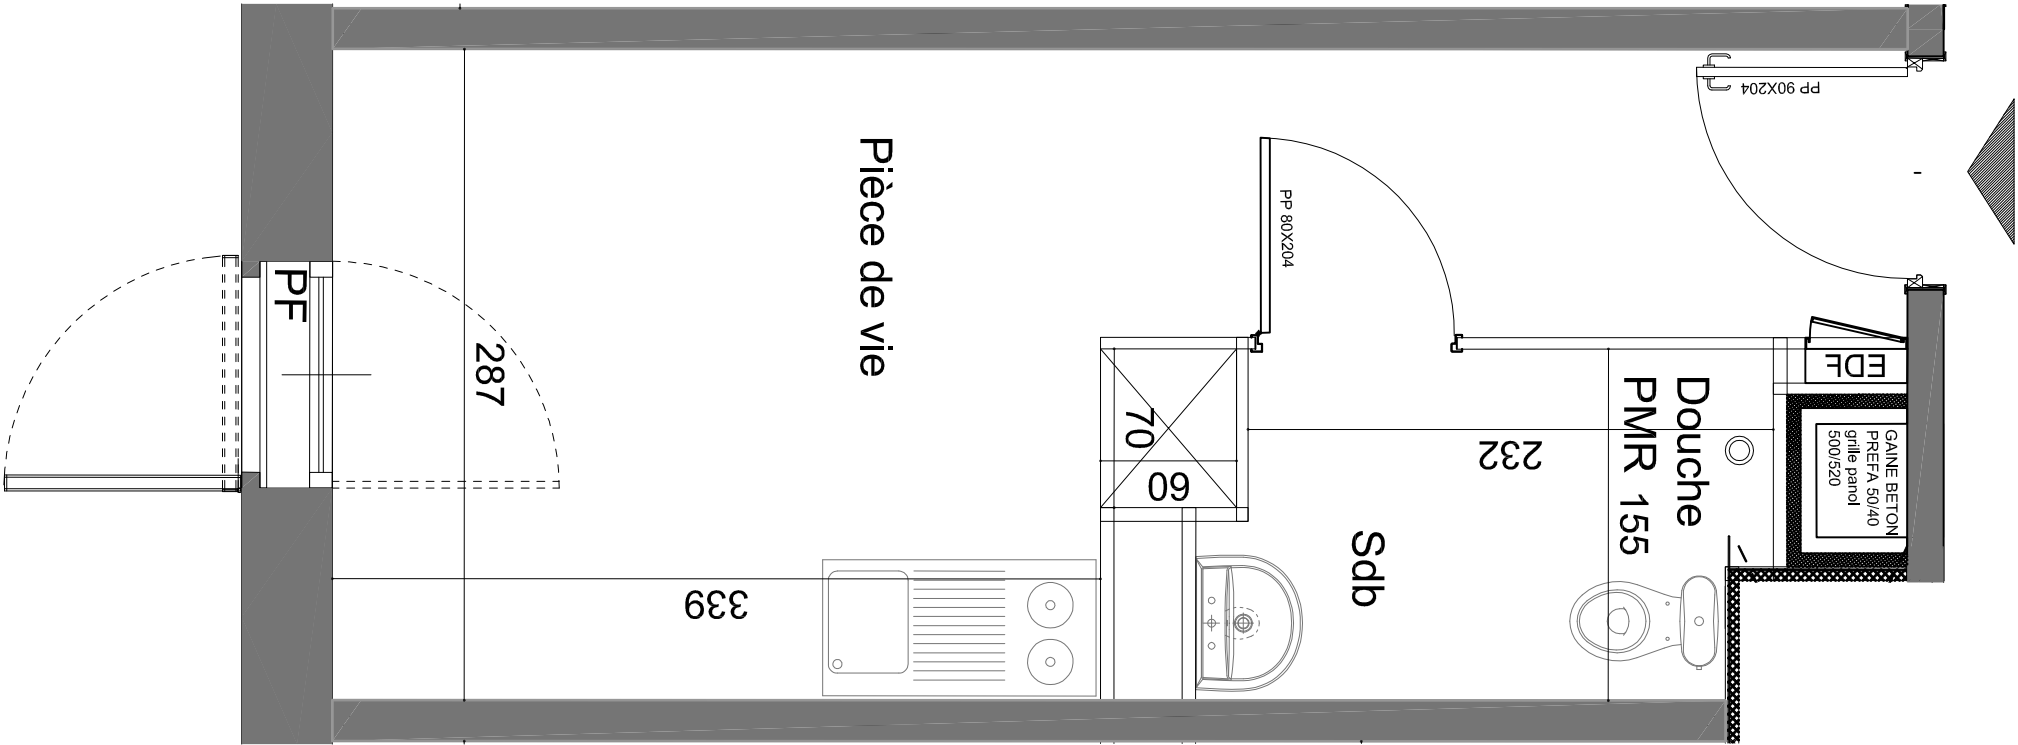


LEGENDE :
PF : Porte Fenêtre
EDF : Tableau Electrique

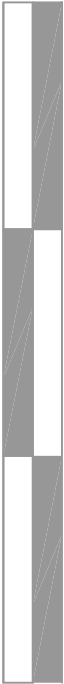

ETAGE 2 - Lot A 207Type 1

SURFACES HABITABLES		
Pièce de vie	14,65	m²
Sdb	3,65	m²
Surface habitable totale	18.30	m²

LOCALISATION

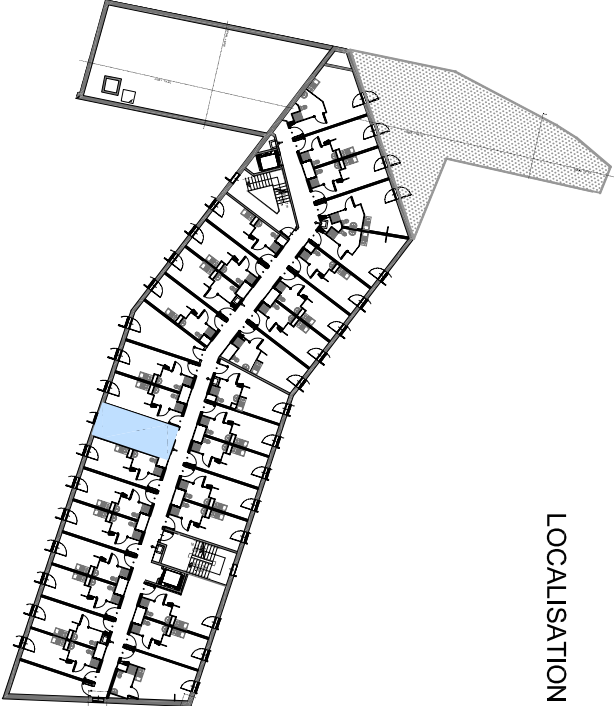

DATE	SIGNATAIRE	ACQUEREUR	VINCI
VISA			

SAISON
MENTHONNEMENTS
ARCHITECTES
ORBAISTES
www.saisonmenthon.fr

LES PRESTATIONS DECRITES SONT DONNEES A TITRE INDICATIF. LE MAITRE D'OUVRAGE SE RESERVE LE DROIT D'APPORTER TOUTE MODIFICATION PAR DES PRESTATIONS SIMILAIRES, EQUIVALENTES, OU POUR REPONDRE A DES PROBLEMES D'ORDRE TECHNIQUE. LES TOLERANCES D'USAGE SONT ADMISES EN CE QUI CONCERNE LES DIMENSIONS DES SURFACES INDIQUEES.

20 Juillet 2012Indice A