


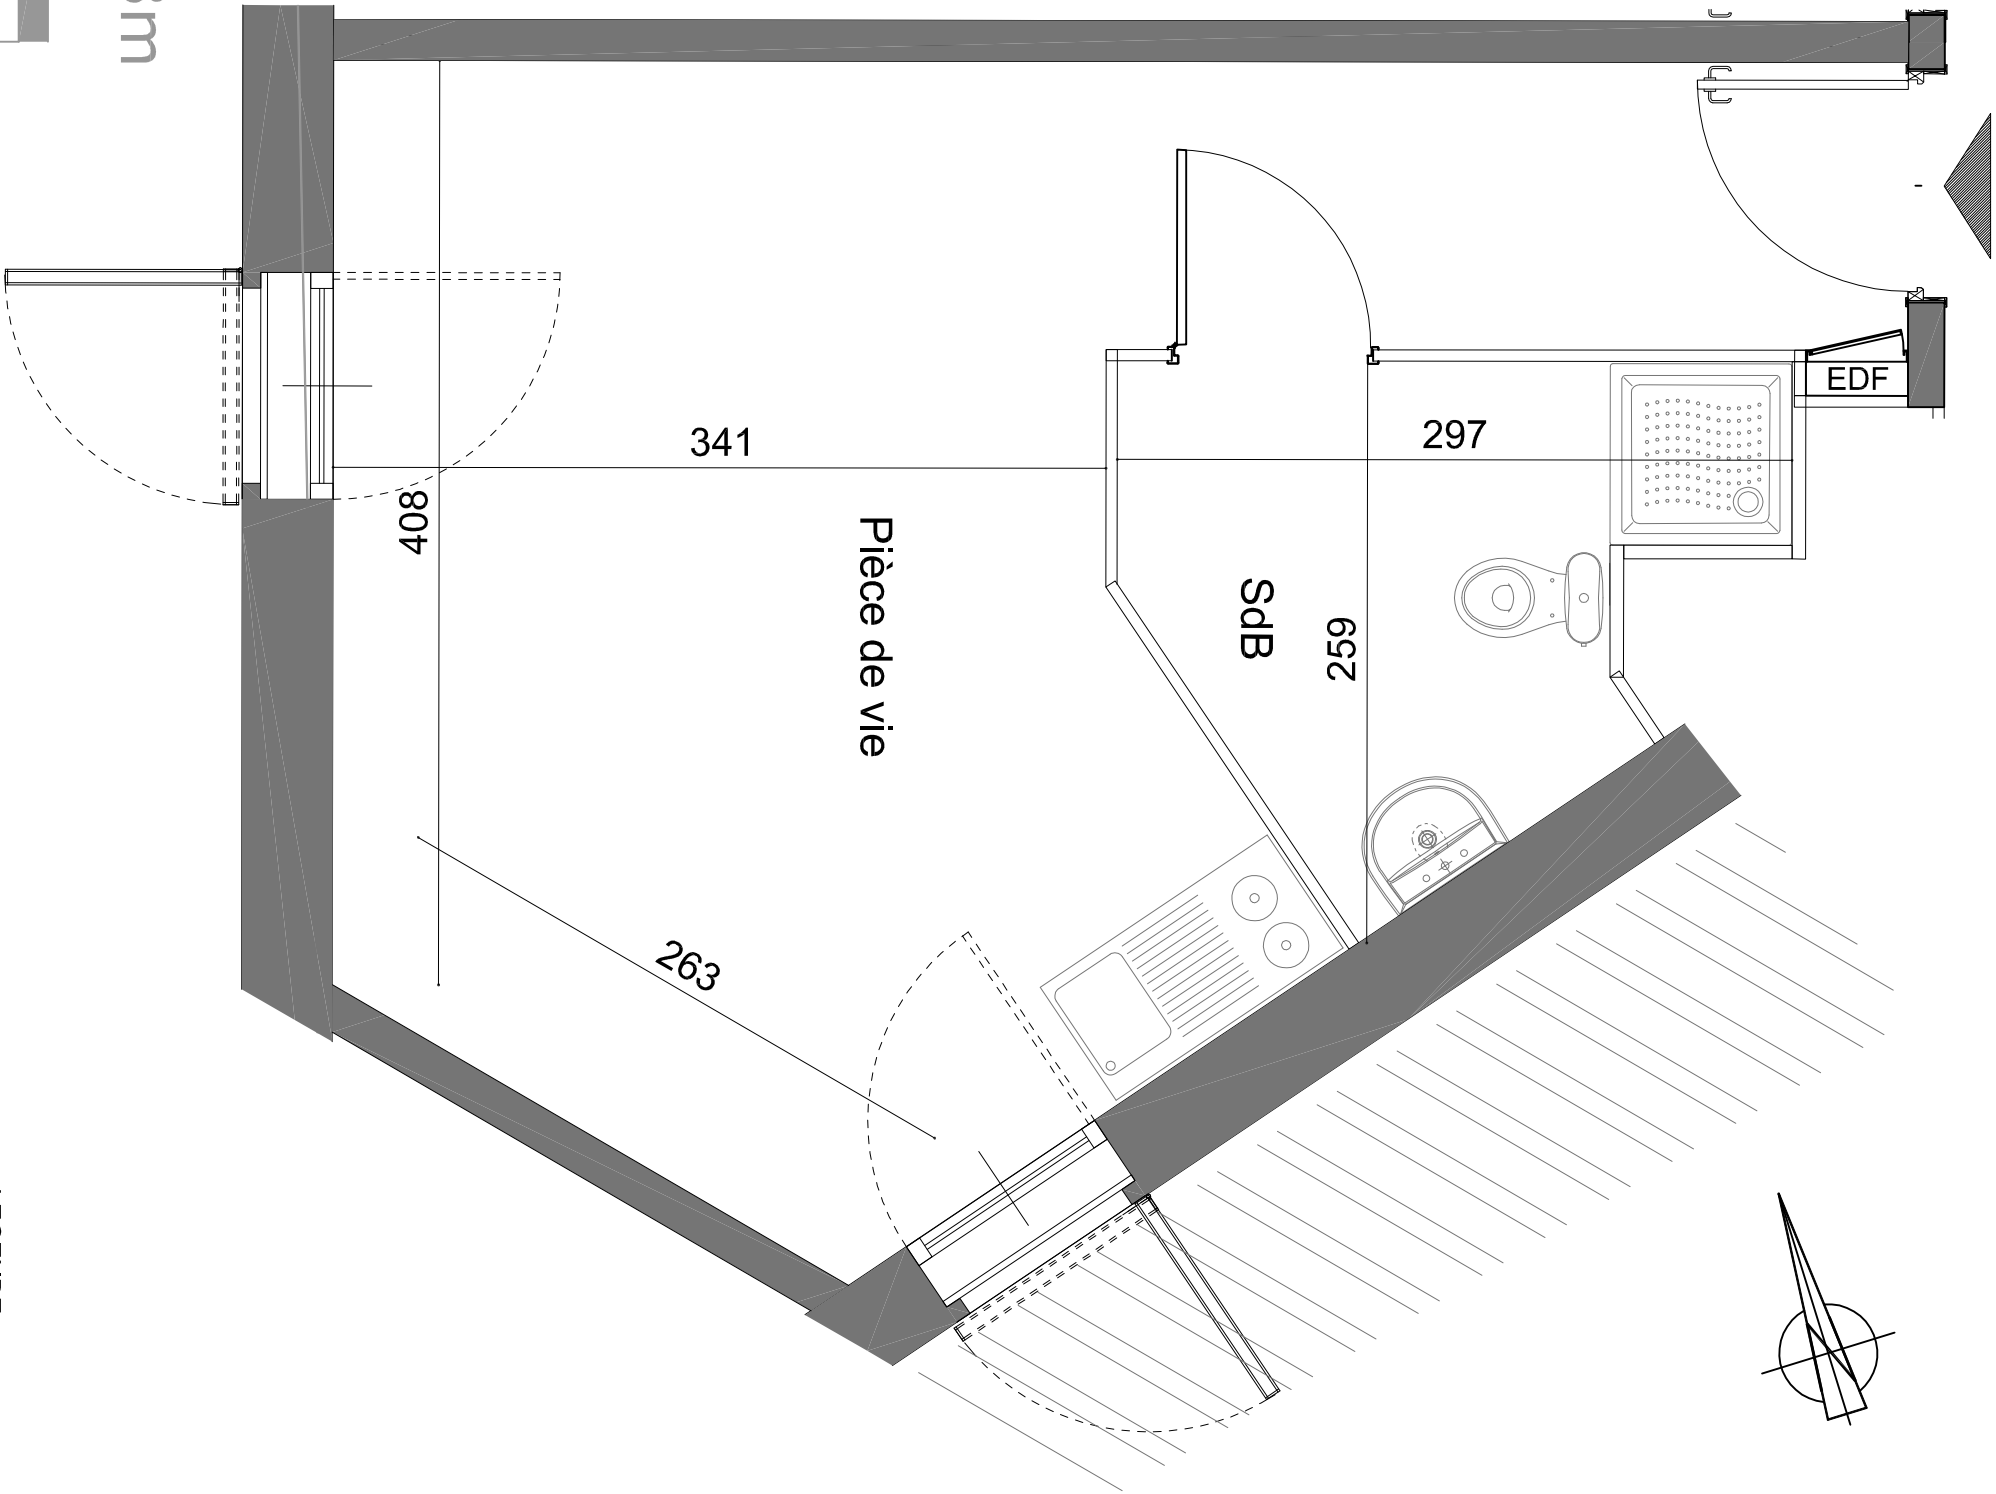


LEGENDE :
PF : Porte Fenêtre
EDF : Tableau Electrique



ETAGE 5 - Lot A 531 Type 1

SURFACES HABITABLES		
pièce de vie	22,19	m²
Sdb	5,01	m²
Surface habitable totale	27.20	m²

LOCALISATION

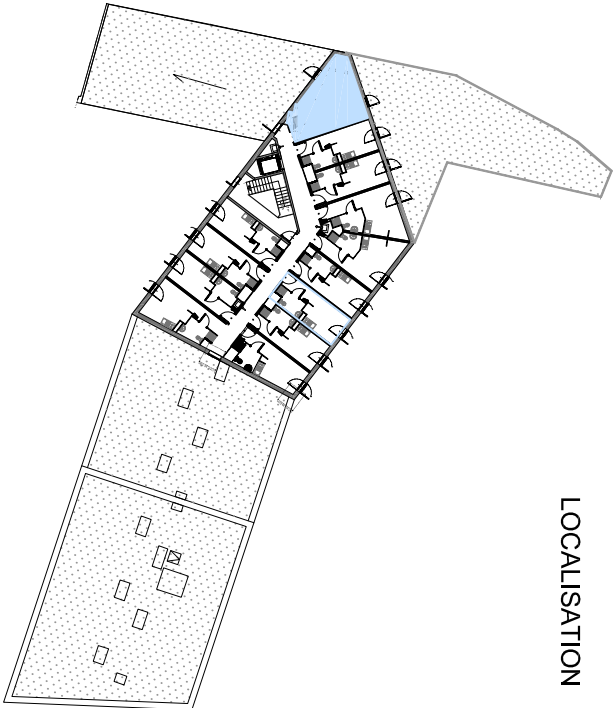

SAISON MENU ARCHITECTES ORDONNISTES www.saisonmenu-architectes.com			
DATE	SIGNATAIRE	ACQUEREUR	VINCI
VISA			

LES PRESTATIONS DECRIENTES SONT DONNEES A TITRE INDICATIF. LE MAITRE D'OUVRAGE SE RESERVE LE DROIT D'APPORTER TOUTE MODIFICATION PAR DES PRESTATIONS SIMILAIRES, EQUIVALENTES, OU POUR REPONDRE A DES PROBLEMES D'ORDRE TECHNIQUE. LES TOLERANCES D'USAGE SONT ADMISES EN CE QUI CONCERNE LES DIMENSIONS DES SURFACES INDIQUEES.