



PROGRAMME  
Bd Fernand Point /  
rue du 11 Novembre  
38200 VIENNE

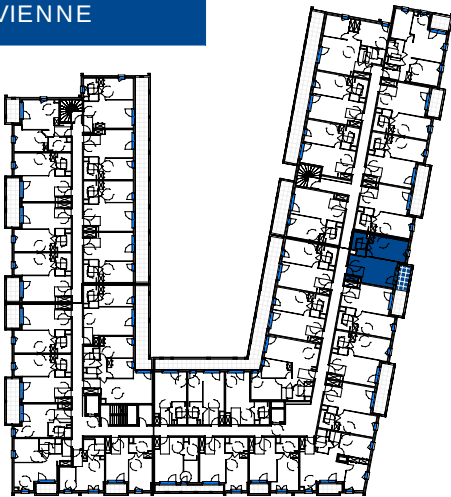

| Bâtiment | Étage | Logement | Type |
|----------|-------|----------|------|
|          | 02    | 215      | T2   |

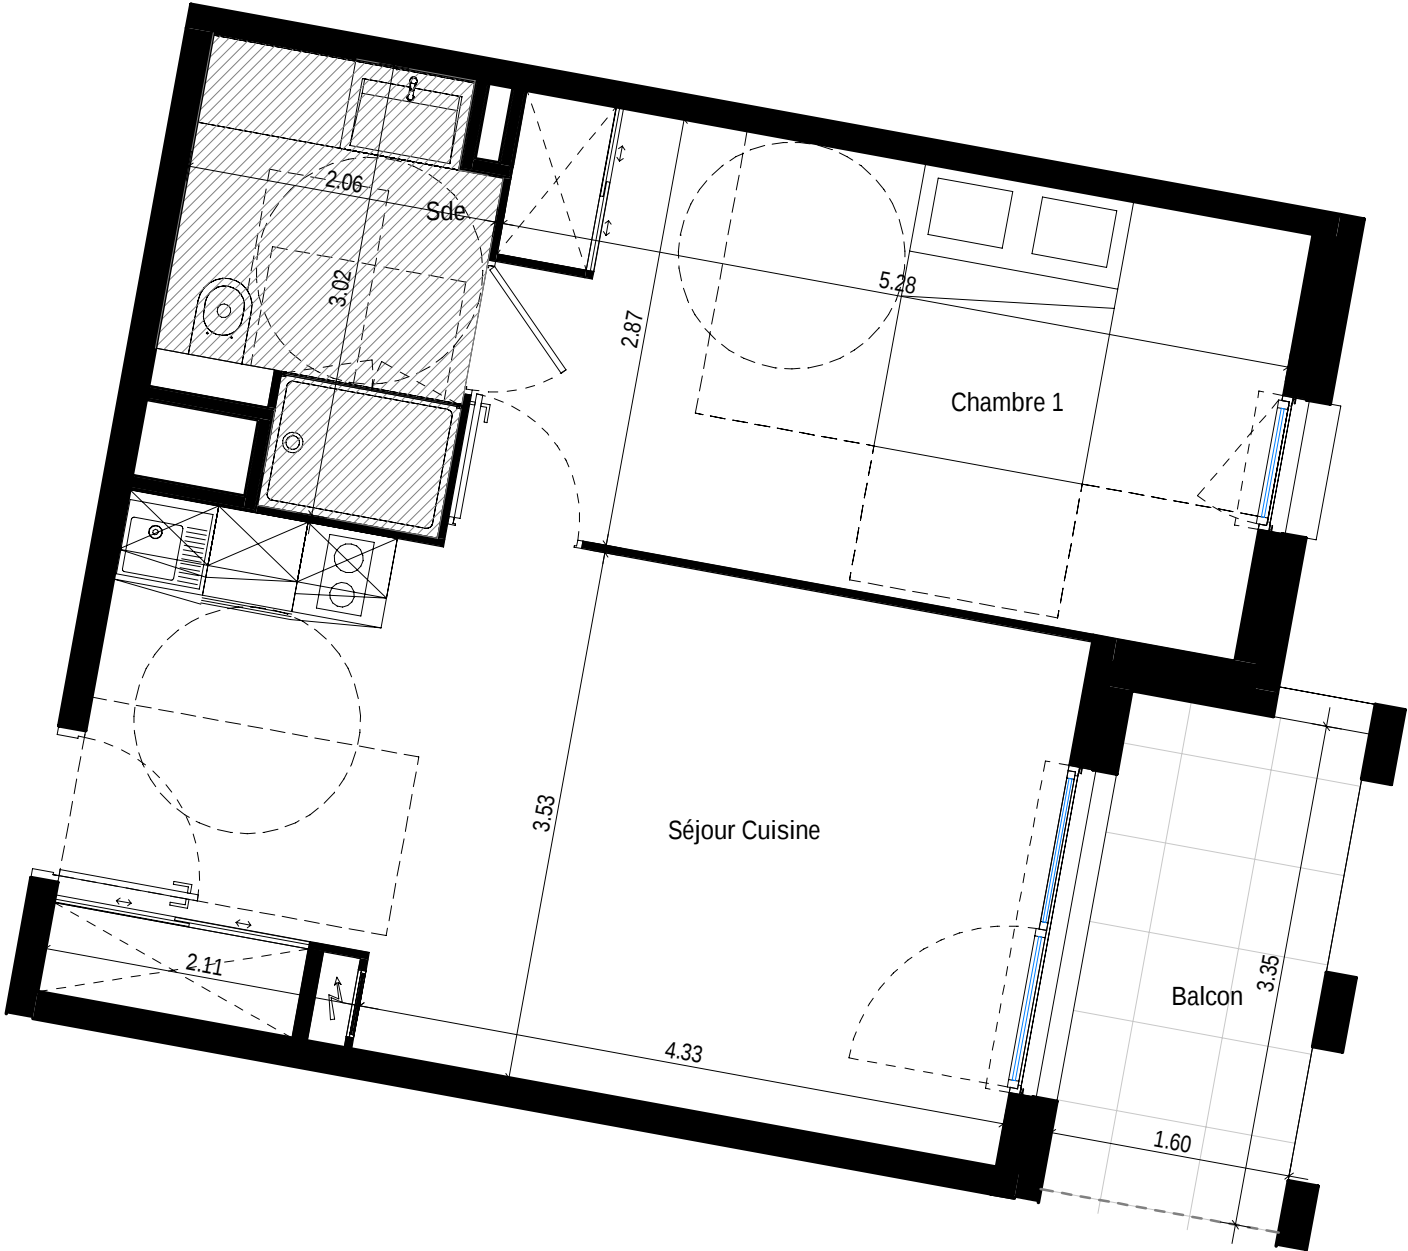

Ouvertures

- OB - Fenêtre oscillo-battante
- PF - Porte-fenêtre
- Fixe - Vitrage fixe
- VR - Volet roulant
- FE - Fenêtre
- FAV - Fenêtre avec allège vitrée
- VRE - Volet roulant électrique

Equipements

- CU - Emplacement cuisson
- R - Emplacement réfrigérateur
- TRI - Emplacement tri sélectif
- LV - Emplacement lave-vaisselle
- LL - Emplacement lave-linge
- EV - Emplacement évier
- LC - Emplacement linéaire complémentaire

Autres

- CH - Chaudière
- TE - Tableau électrique
- GC - Garde-corps
- PV - Pare-vue
- PL - Placard
- RP - Robinet de puisage

- Radiateur\*
- Sèche-serviettes\*
- Faux-plafond / Soffite

\* Dimension non contractuelles

|                                   |                 |
|-----------------------------------|-----------------|
| Séjour Cuisine                    | 22.15 m²        |
| Chambre 1                         | 15.10 m²        |
| Sde                               | 5.48 m²         |
| <b>TOTAL</b><br>Surface habitable | <b>42.72 m²</b> |

|                                  |                |
|----------------------------------|----------------|
| Balcon                           | 5.36 m²        |
| <b>TOTAL</b><br>Surfaces annexes | <b>5.36 m²</b> |

Les surfaces et côtes figurant sur le plan sont susceptibles de modifications dans les conditions du contrat dans la limite de 5%, pour des raisons techniques, administratives ou réglementaires. La surface des placards est comprise dans la surface des pièces. Les équipements techniques, ouvertures, réseaux divers, les appareils sanitaires et électriques, les retombées, faux-plafonds, soffites ainsi que les emplacements des équipements ne sont pas tous figurés ou le sont à titre indicatif. La représentation des éléments de cuisine, salle de bains et de mobilier n'a qu'une valeur illustrative et ne sont pas fournis. Seuls les éléments définis dans la notice descriptive de vente sont contractuels. La représentation éventuelle des plantations n'est pas contractuelle.

Plan édité le  
21/10/2025  
Indice 0