


DATE :

NOM DU RESERVATEUR :

VISA DU RESERVATEUR :

VISA DU RESERVANT :

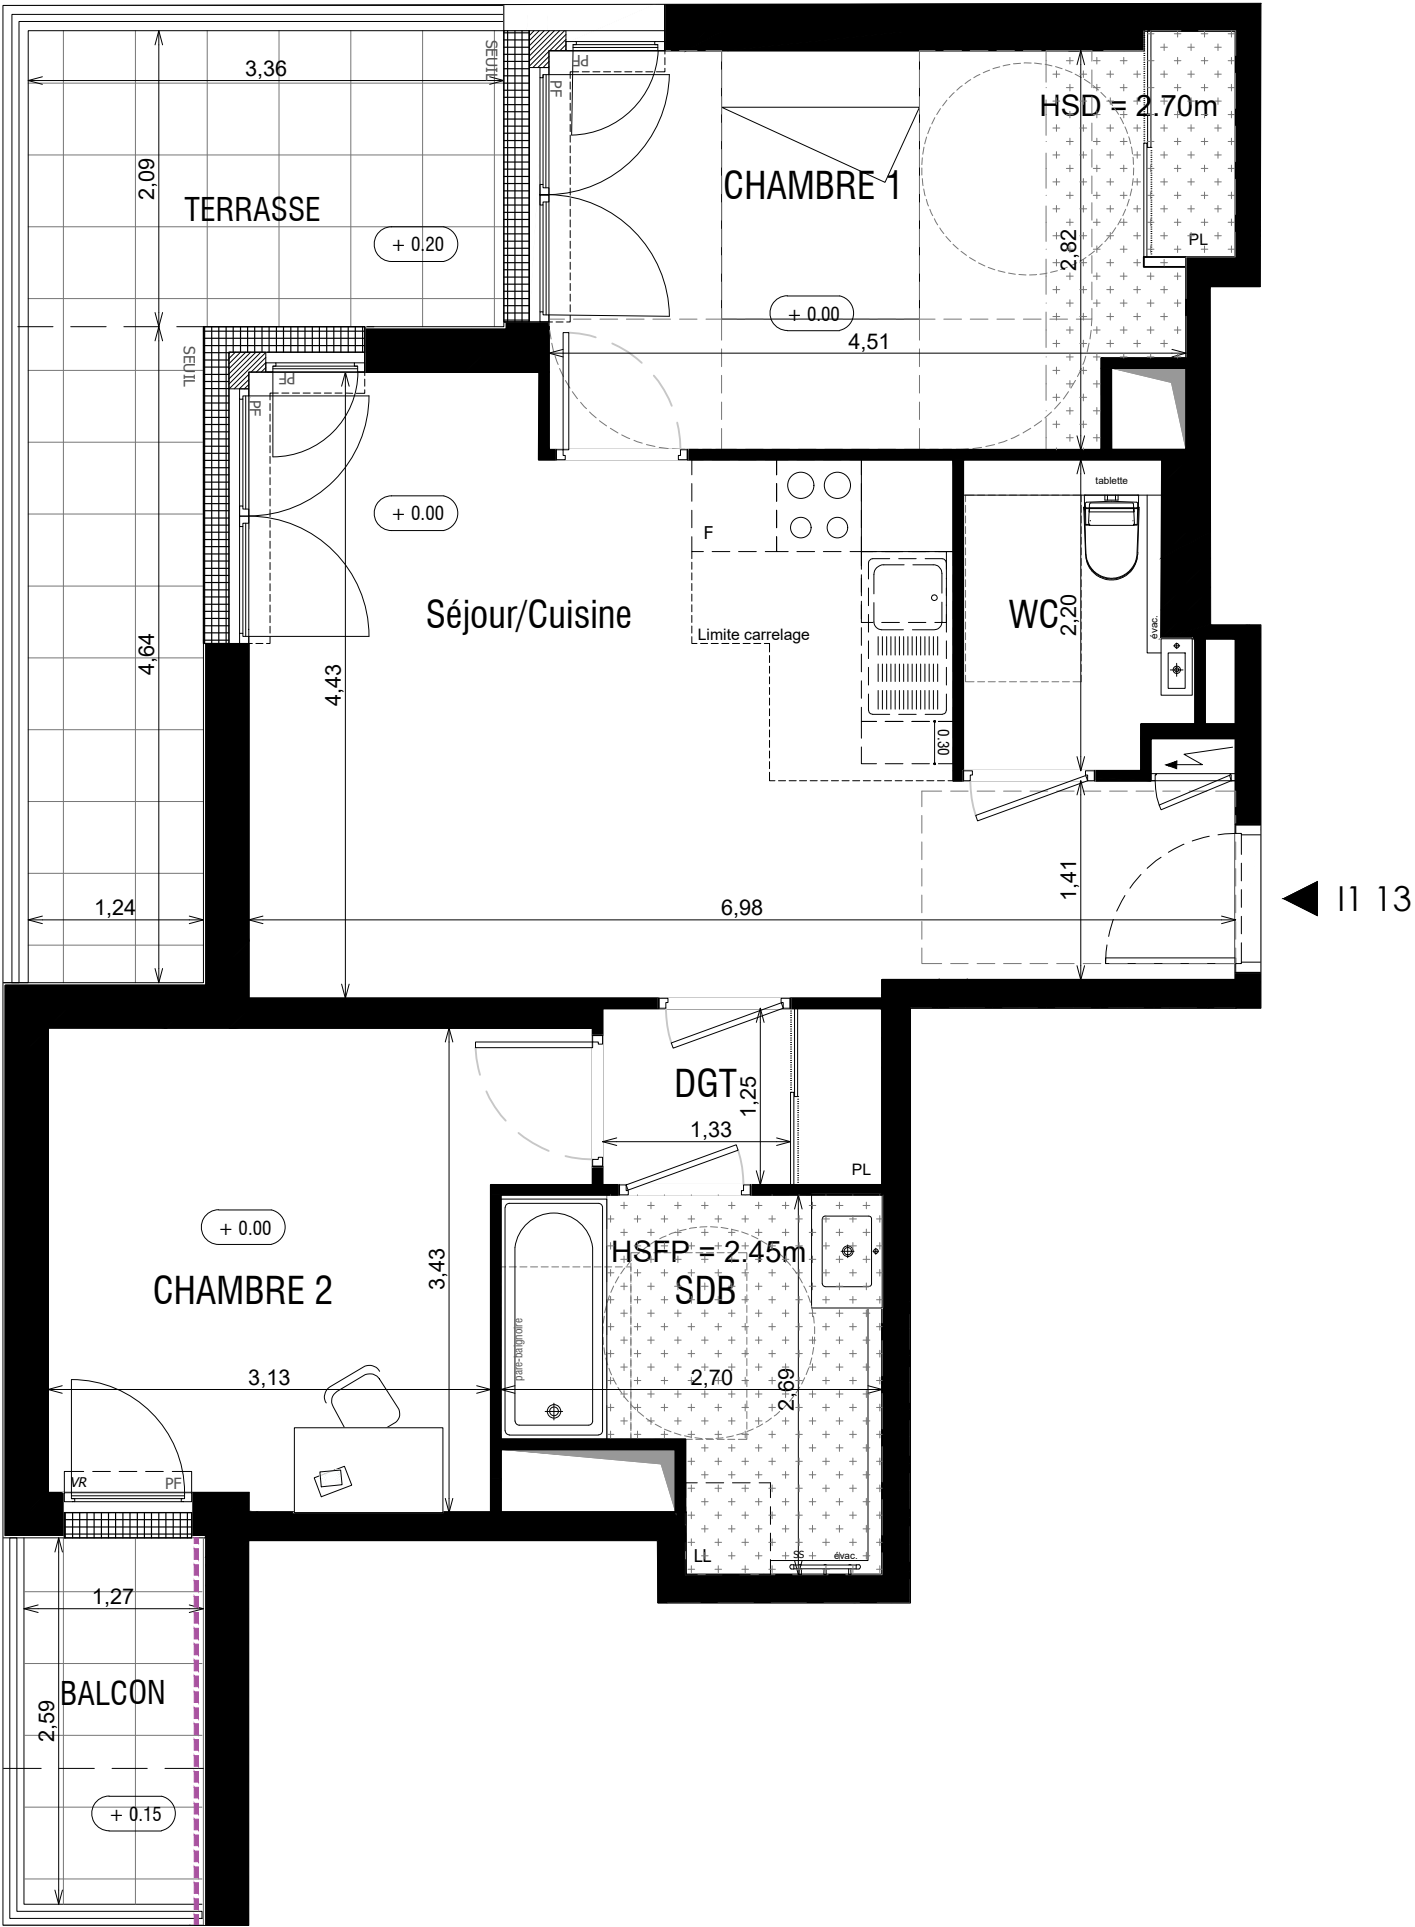

Vue En Scène

Rue Marcel Allegot - Chemin des Lacets
92190 - Meudon

3 pièces - I1 13
Bâtiment BELLEVUE, R+1

Surfaces Habitables :	
Réception dont :	23.00
Séjour/Cuisine	23,00
Chambre 1	12,92
Chambre 2	11,33
W.C.	3,18
Salle de bains	6,00
Dégagement	2,47
TOTAL	58.90 m²
Terrasse	12,50 m²
Balcon	3,00 m²
TOTAL espaces extérieurs	15.50 m²

ECHELLE :

Agence Marie Odile Foucras Architecte

DATE : 14/11/2025

INDICE : 2