
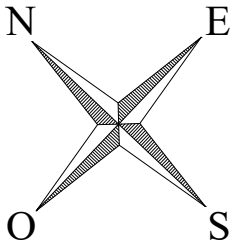


DATE :

NOM DU RESERVATEUR :

VISA DU RESERVATEUR :

VISA DU RESERVANT :

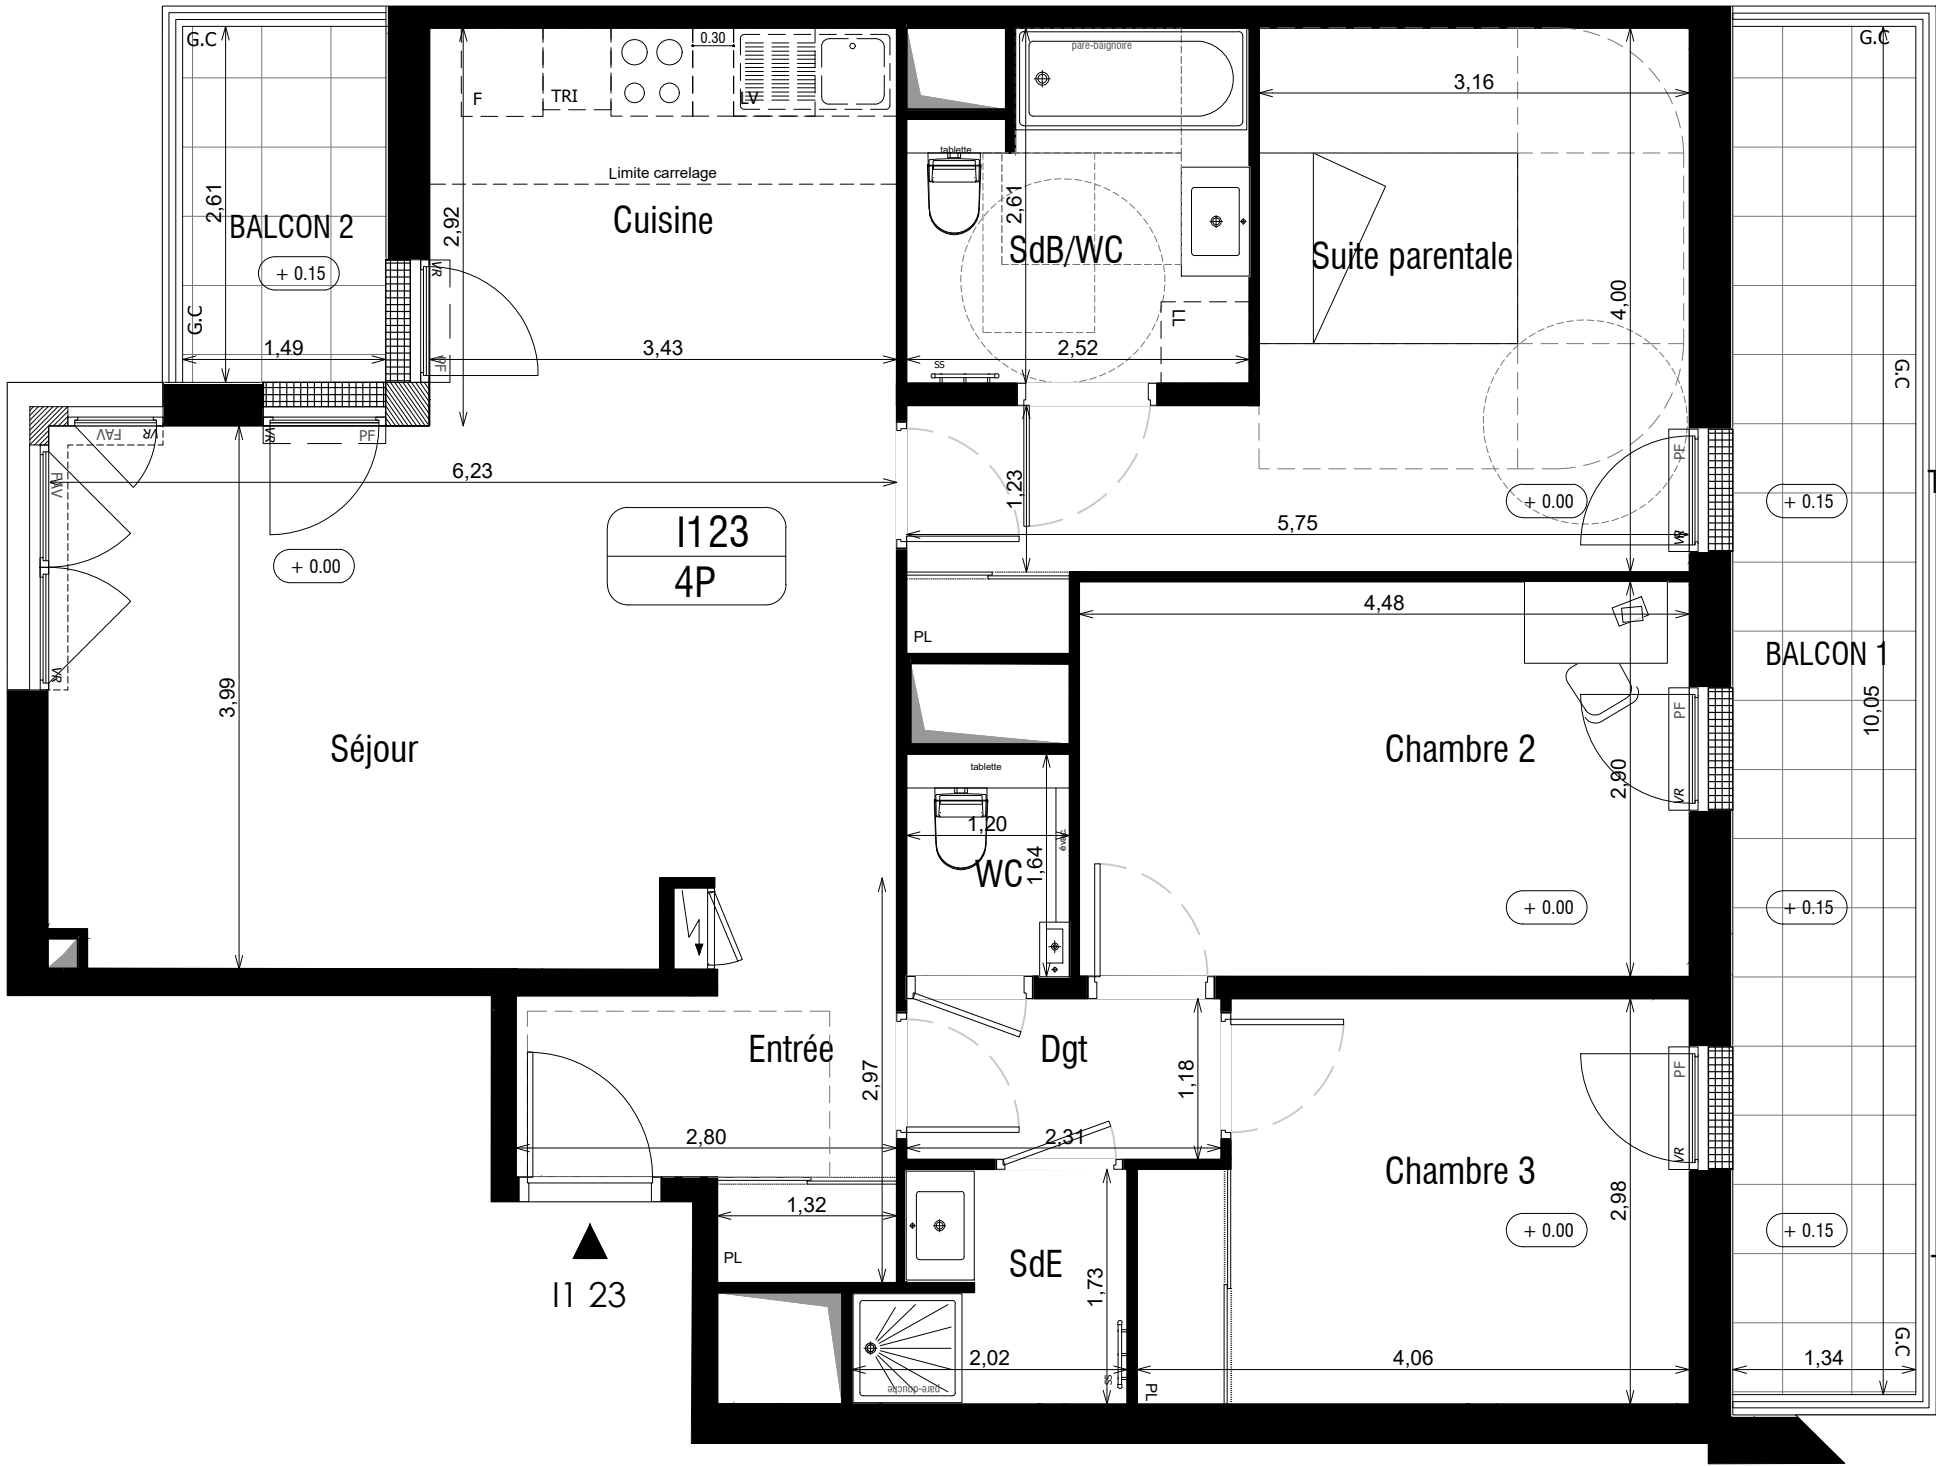

Vue En Scène

Rue Marcel Allegot - Chemin des Lacets
92190 - Meudon

4 pièces - I1 23
Bâtiment BELLEVUE, R+2

Surfaces Habitables :	
Réception dont :	
Entrée	5,92
Séjour	27,32
Cuisine	6,35
Suite parentale	
Chambre 2	13,01
Chambre 3	11,23
Salle de bains / W.C.	6,03
Salle d'eau	3,10
W.C.	1,96
Dégagement	2,74
TOTAL	94.20 m²
Balcon 1	13,50 m²
Balcon 2	3,50 m²
TOTAL	17.00 m²

ECHELLE :

Agence Marie Odile Foucras Architecte

DATE : 14/11/2025

INDICE : 2