
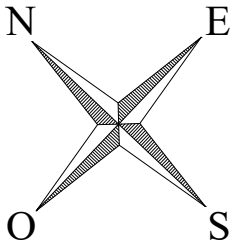


DATE :

NOM DU RESERVATEUR :

VISA DU RESERVATEUR :

VISA DU RESERVANT :

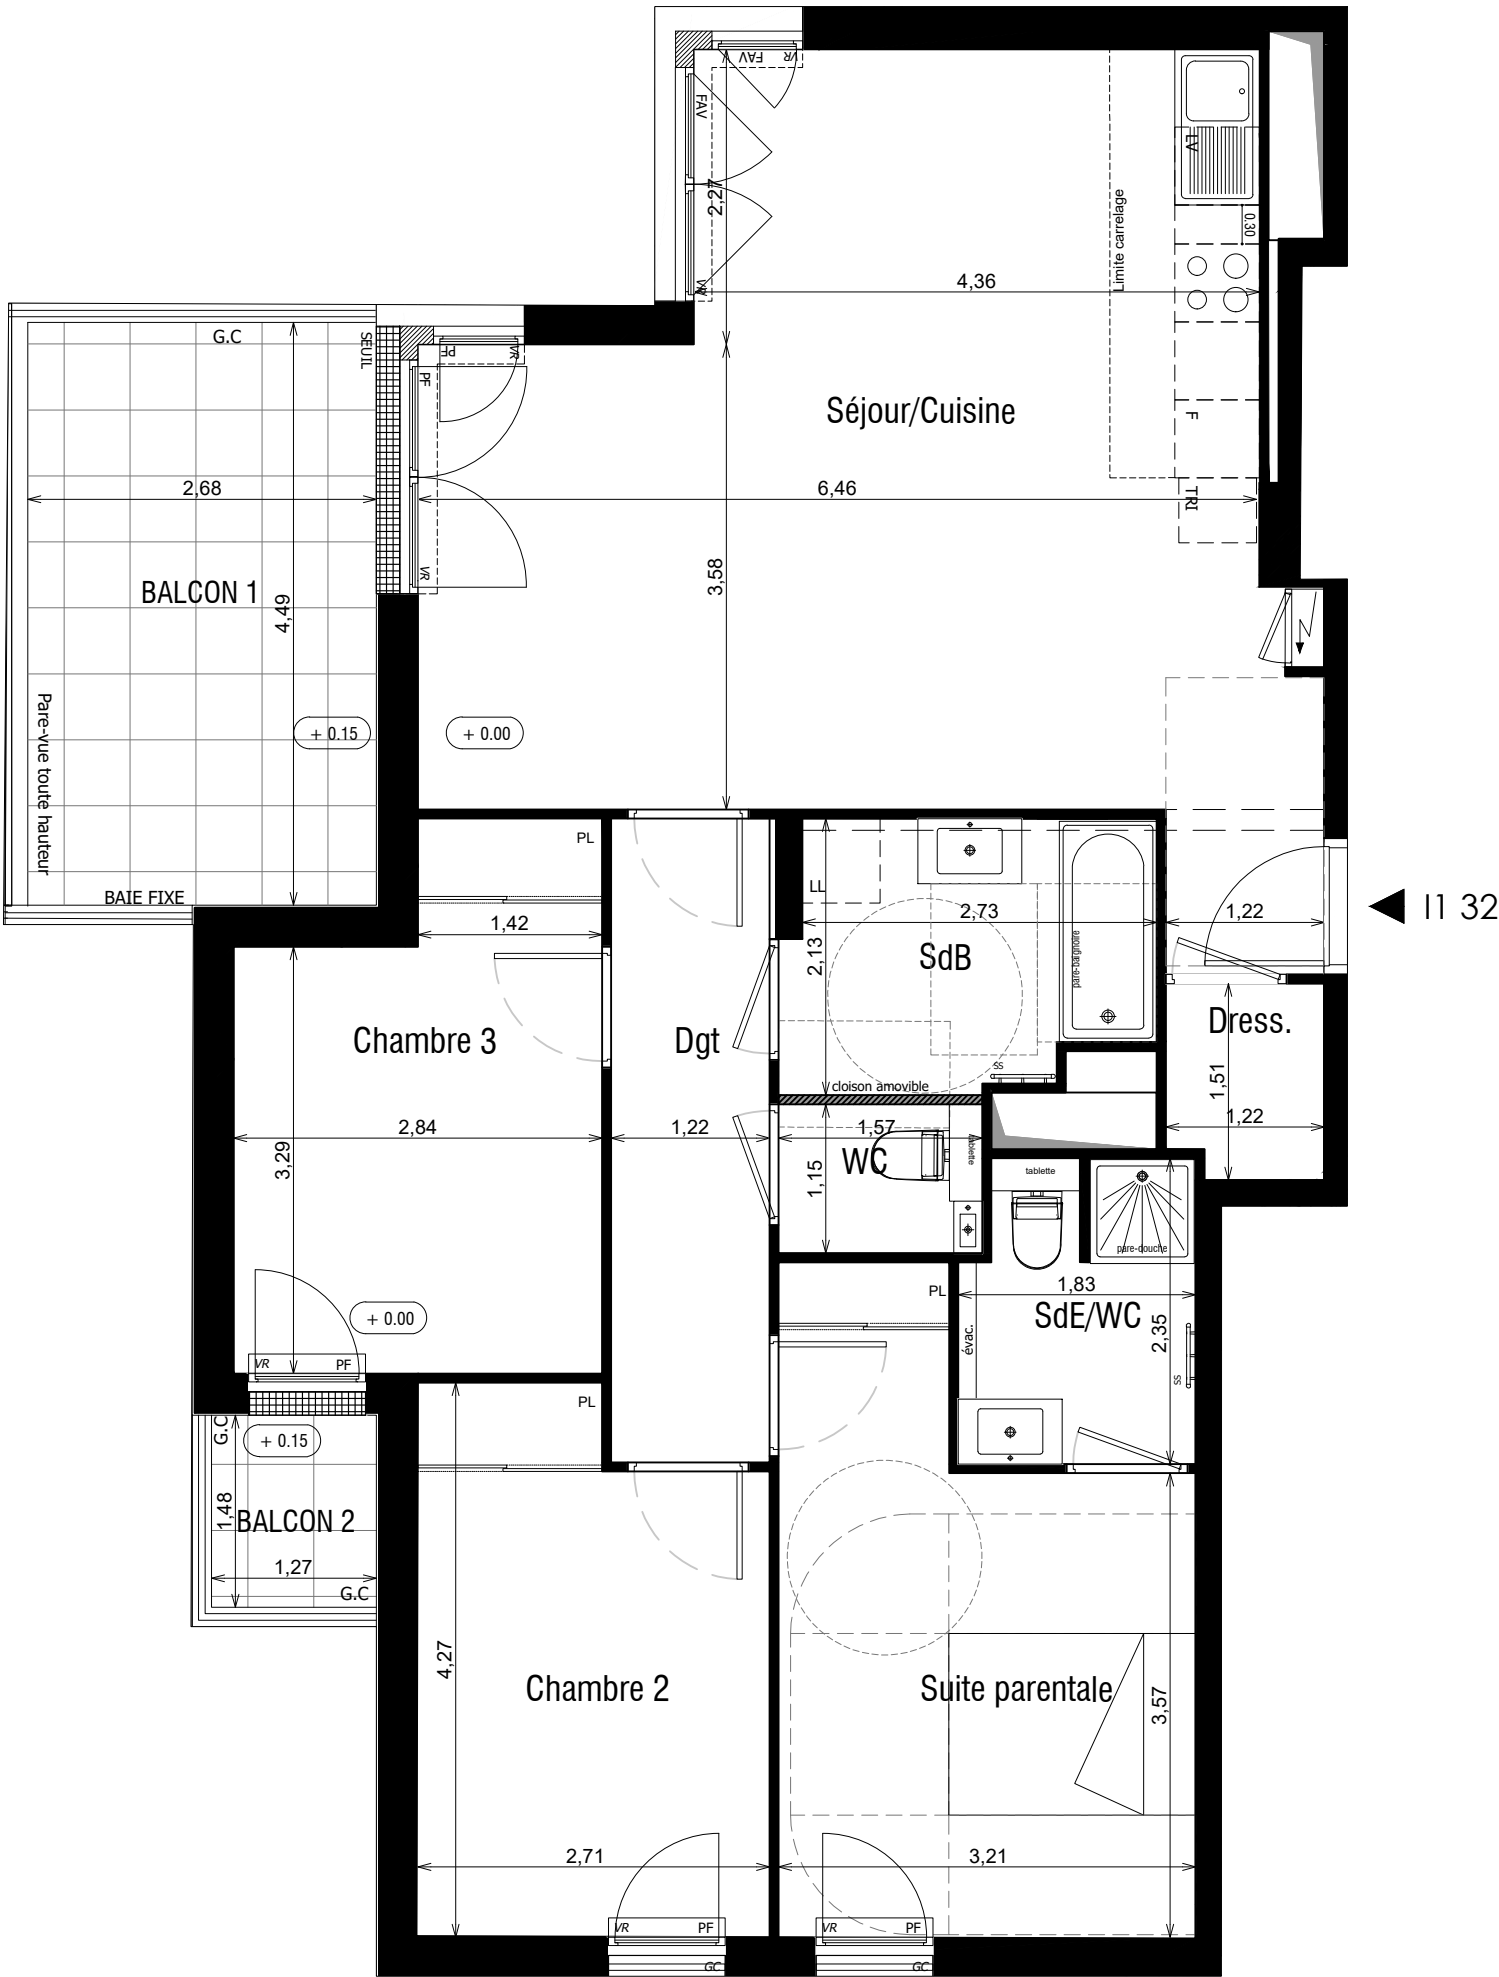

LEGENDE : P.F : Porte fenêtre / F.A.V : Fenêtre allège vitrée / F.A.P : Fenêtre allège pleine / BF : Baie fixe / V.R : Volet roulant / G.C : Garde corps / F : Réfrigérateur / L.L : Lave linge / L.V : Lave vaisselle / PL : Placard / SS : Sèche-serviette
Caillebotis : / Tableau électrique : / Cuisson : / Soffite, faux plafond : / NIVEAU + 0.20


NOTA: Des modifications sont susceptibles d'être apportées à ce plan en fonction des nécessités techniques de la réalisation, tant en ce qui concerne les dimensions libres que l'équipement. Les surfaces indiquées sont approximatives. Les retombées, soffites, faux plafonds, canalisations, ballon d'eau chaude, ainsi que l'emplacement des équipements sont figurés à titre indicatif / La surface des placards ou des dressing est incluse dans celle des pièces attenantes



Vue En Scène

Rue Marcel Allegot - Chemin des Lacets
92190 - Meudon

4 pièces - I1 32
Bâtiment BELLEVUE, R+3

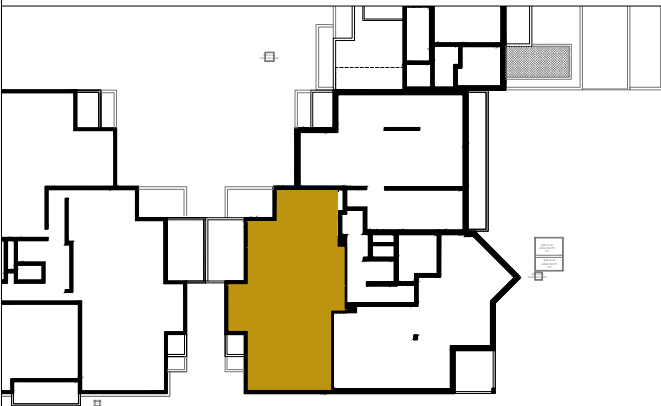

Surfaces Habitables :		
Réception dont :		37.07
Dressing	1,78	
Séjour / Cuisine	35,29	
Suite parentale		13,61
Chambre 2		10,69
Chambre 3		10,73
Salle de bain		5,67
Salle d'eau / W.C.		4,04
W.C.		1,80
Dégagement		6,05
TOTAL		89.66 m²
Balcon 1	12,00	m²
Balcon 2	1,50	m²
TOTAL espaces extérieurs	13.50	m²
ECHELLE :		
Agence Marie Odile Foucras Architecte	DATE : 14/11/2025	INDICE : 2