

Nom Réservataire	
Date	
Visa Réservataire	
Visa Réservant	



rue Alphonse Chanteau,
29000 CROZON

Bâtiment	Niveau	N° Appartement	Type
A	R+4	A412	T3

PLAN DE REPERAGE


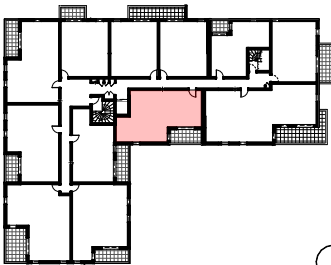


TABLEAU DE SURFACES

Cuisine / Séjour / PL	25,40
Chambre 1	12,88
Chambre 2	10,92
SDE	4,91
DGT	2,99
WC	1,93
TOTAL	59,03 m²
Loggia	7,62



VINCI IMMOBILIER
95 rue de l'Alma
35000 Rennes

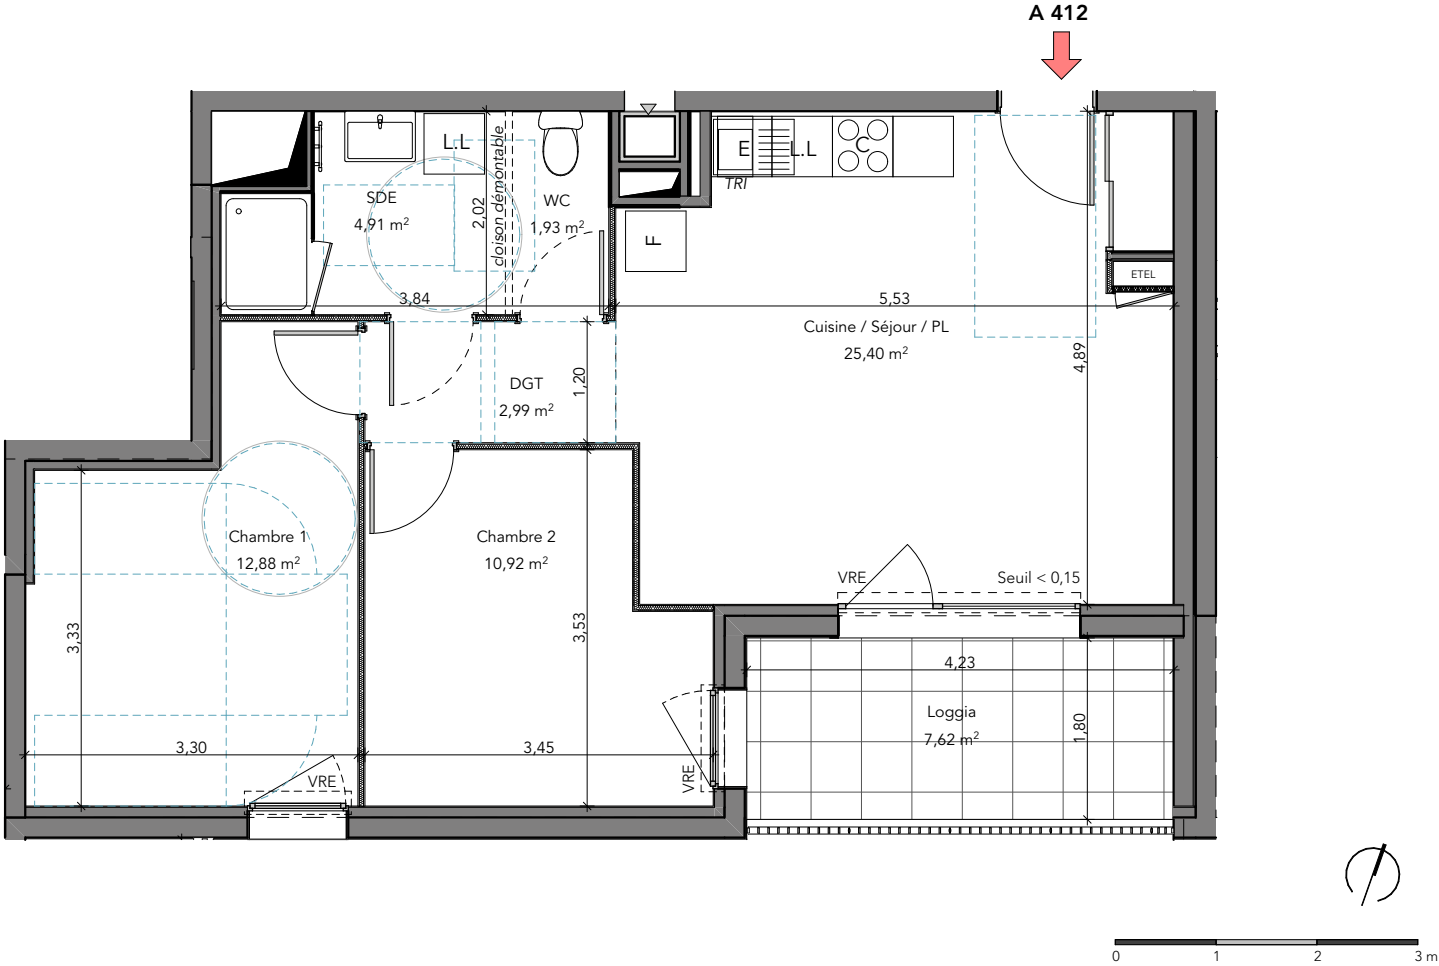

3 rue Raoul Ponchon
35 000 Rennes
02 99 63 04 84

Légende

- Entrée principale du logement
- Tableau Electrique
- Gaine technique
- HSFP Hauteur sous-plafond + ou - 2 cm

- LV / LL : Lave-vaisselle / Lave-linge
- F : Réfrigérateur
- PL : Placard
- VRE : Volet Roulant Electrique

NOTA : Des modifications sont susceptibles d'être apportées à ce plan en fonction des nécessités techniques de la réalisation, tant en ce qui concerne les dimensions libres que l'équipement. Les surfaces indiquées sont approximatives. Les retombées, soffites, faux plafonds, canalisation, ballon d'eau chaude, ainsi que l'emplacement des équipements sont figurés à titre indicatif. Hauteur sous plafond : 2.50 m +/- 2 cm et hors revêtements de sol.

10/04/2024

Indice : A