



PROGRAMME  
32 rue de la Ferigoulo  
84 470 Châteauneuf-de-Gadagne

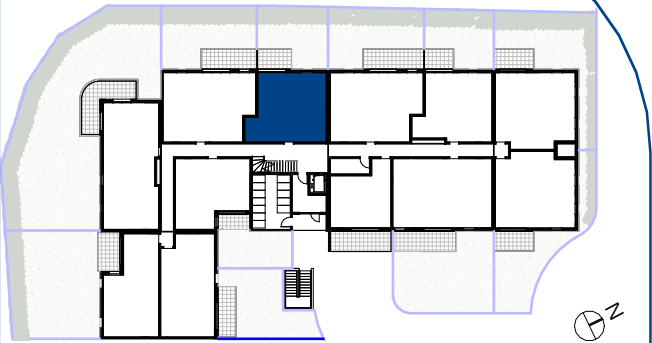

| Bâtiment | Etage | Logement | Type |
|----------|-------|----------|------|
| A        | RDC   | A006     | T2   |

|                                  |                                                |                      |
|----------------------------------|------------------------------------------------|----------------------|
| Séjour/Cuisine<br>(dont cuisine) | 27.80 m <sup>2</sup><br>(7.30 m <sup>2</sup> ) |                      |
| Chambre                          | 10.00 m <sup>2</sup>                           |                      |
| Salle d'eau                      | 4.50 m <sup>2</sup>                            |                      |
| Dgt                              | 2.80 m <sup>2</sup>                            |                      |
| WC                               | 1.80 m <sup>2</sup>                            |                      |
| Total Surface habitable          |                                                | 46.90 m <sup>2</sup> |
| Jardin privatif                  |                                                | 37.80 m <sup>2</sup> |
| Terrasse                         |                                                | 6.80 m <sup>2</sup>  |
| Total Surface annexes            |                                                | 44.60 m <sup>2</sup> |

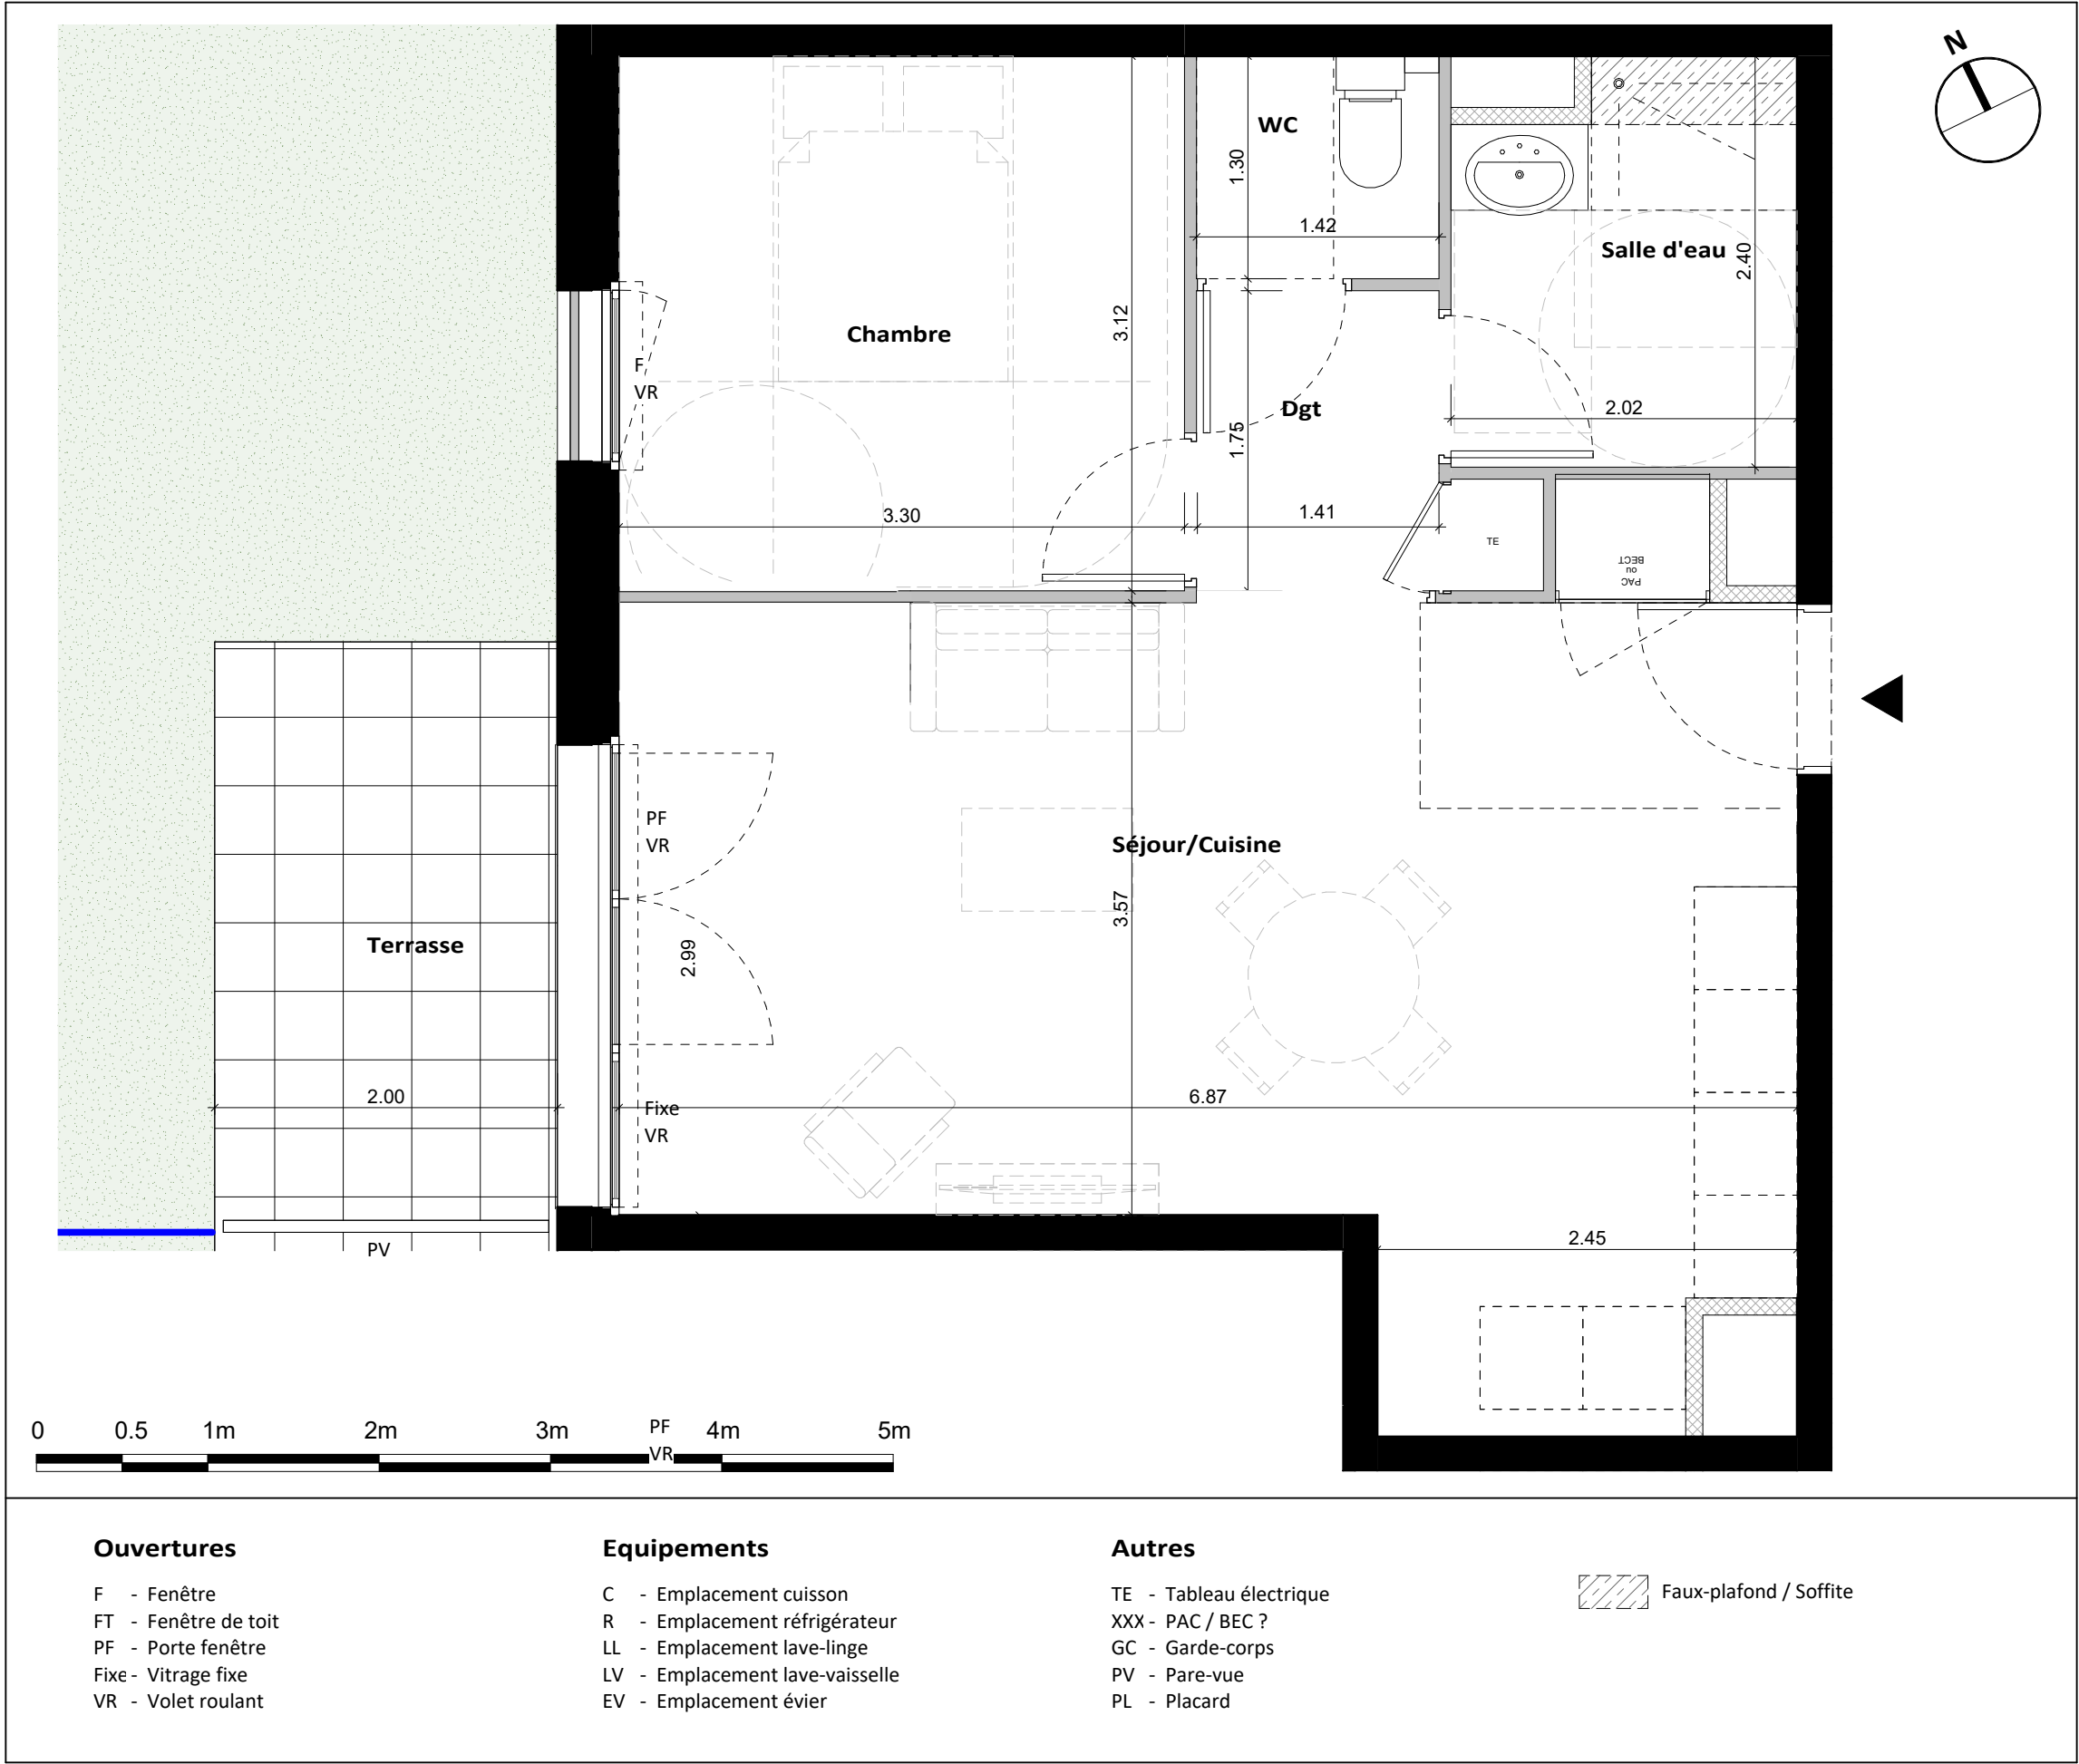

Ouvertures

- F - Fenêtre
- FT - Fenêtre de toit
- PF - Porte fenêtre
- Fixe - Vitrage fixe
- VR - Volet roulant

Equipements

- C - Emplacement cuisson
- R - Emplacement réfrigérateur
- LL - Emplacement lave-linge
- LV - Emplacement lave-vaisselle
- EV - Emplacement évier

Autres

- TE - Tableau électrique
- XXX - PAC / BEC ?
- GC - Garde-corps
- PV - Pare-vue
- PL - Placard

 Faux-plafond / Soffite

Les surfaces et côtes figurant sur le plan sont susceptibles de modifications dans les conditions du contrat dans la limite de 5%, pour des raisons techniques, administratives ou réglementaires. La surface des placards est comprise dans la surface des pièces.  
Les équipements techniques, ouvertures, réseaux divers, les appareils sanitaires et électriques, les retombées, faux-plafonds, soffites ainsi que les emplacements des équipements ne sont pas tous figurés ou le sont à titre indicatif.  
La représentation des éléments de cuisine, salle de bains et de mobilier n'a qu'une valeur illustrative et ne sont pas fournis. Seuls les éléments définis dans la notice descriptive de vente sont contractuels.  
La représentation éventuelle des plantations n'est pas contractuelle.

Plan édité le  
12/12/2025

Indice 0

PROVISOIRE