

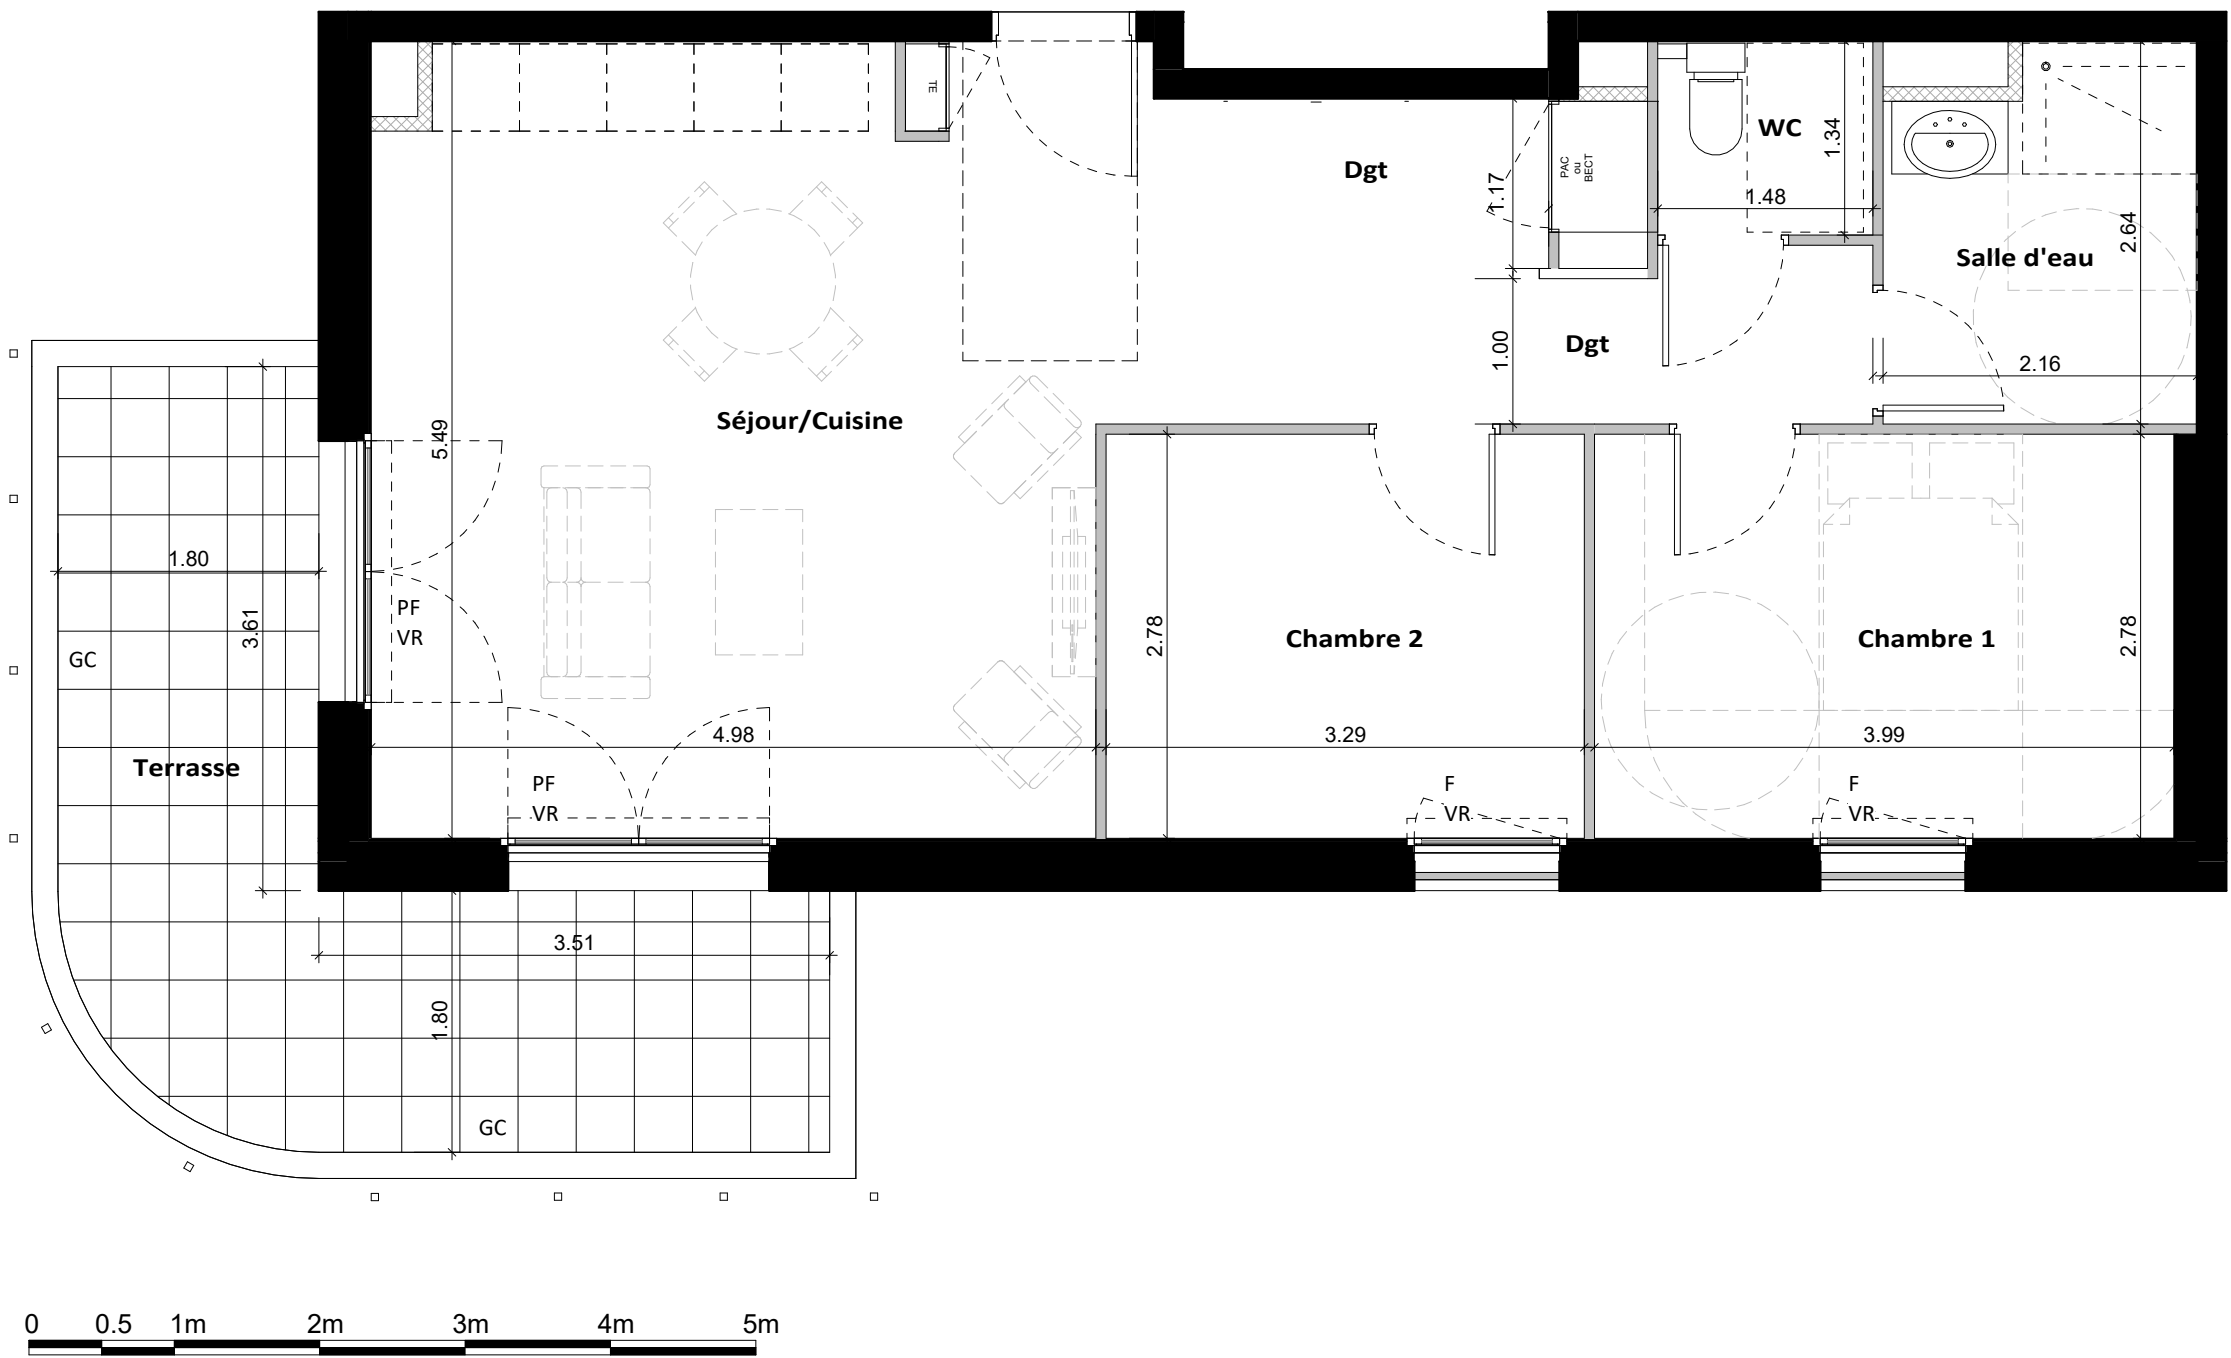


PROVISOIRE

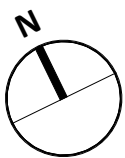

PROGRAMME
32 rue de la Ferigoulo
84 470 Châteauneuf-de-Gadagne

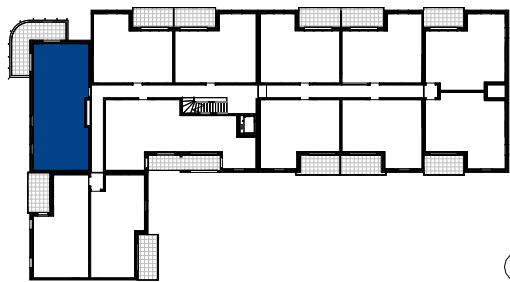

Bâtiment	Etage	Logement	Type
A	R+1	A104	T3

Séjour/Cuisine	30.20 m²	
Chambre 1	11.00 m²	
Chambre 2	9.10 m²	
Salle d'eau	5.20 m²	
Dgt	4.20 m²	
Dgt	2.60 m²	
WC	1.90 m²	
Total Surface habitable		64.20 m²
Terrasse	15.30 m²	
Total Surface annexes		15.30 m²

Ouvertures

F - Fenêtre
FT - Fenêtre de toit
PF - Porte fenêtre
Fixe - Vitrage fixe
VR - Volet roulant

Equipements

C - Emplacement cuisson
R - Emplacement réfrigérateur
LL - Emplacement lave-linge
LV - Emplacement lave-vaisselle
EV - Emplacement évier

Autres

TE - Tableau électrique
XXX - PAC / BEC ?
GC - Garde-corps
PV - Pare-vue
PL - Placard

Faux-plafond / Soffite

Les surfaces et côtes figurant sur le plan sont susceptibles de modifications dans les conditions du contrat dans la limite de 5%, pour des raisons techniques, administratives ou réglementaires. La surface des placards est comprise dans la surface des pièces. Les équipements techniques, ouvertures, réseaux divers, les appareils sanitaires et électriques, les retombées, faux-plafonds, soffites ainsi que les emplacements des équipements ne sont pas tous figurés ou le sont à titre indicatif. La représentation des éléments de cuisine, salle de bains et de mobilier n'a qu'une valeur illustrative et ne sont pas fournis. Seuls les éléments définis dans la notice descriptive de vente sont contractuels. La représentation éventuelle des plantations n'est pas contractuelle.

Plan édité le
12/12/2025
Indice 0

PROVISOIRE