




Résidence Etudiante

" Le Quai "

Quai d'Istly
Rue de la Fonderie
68200 MULHOUSE

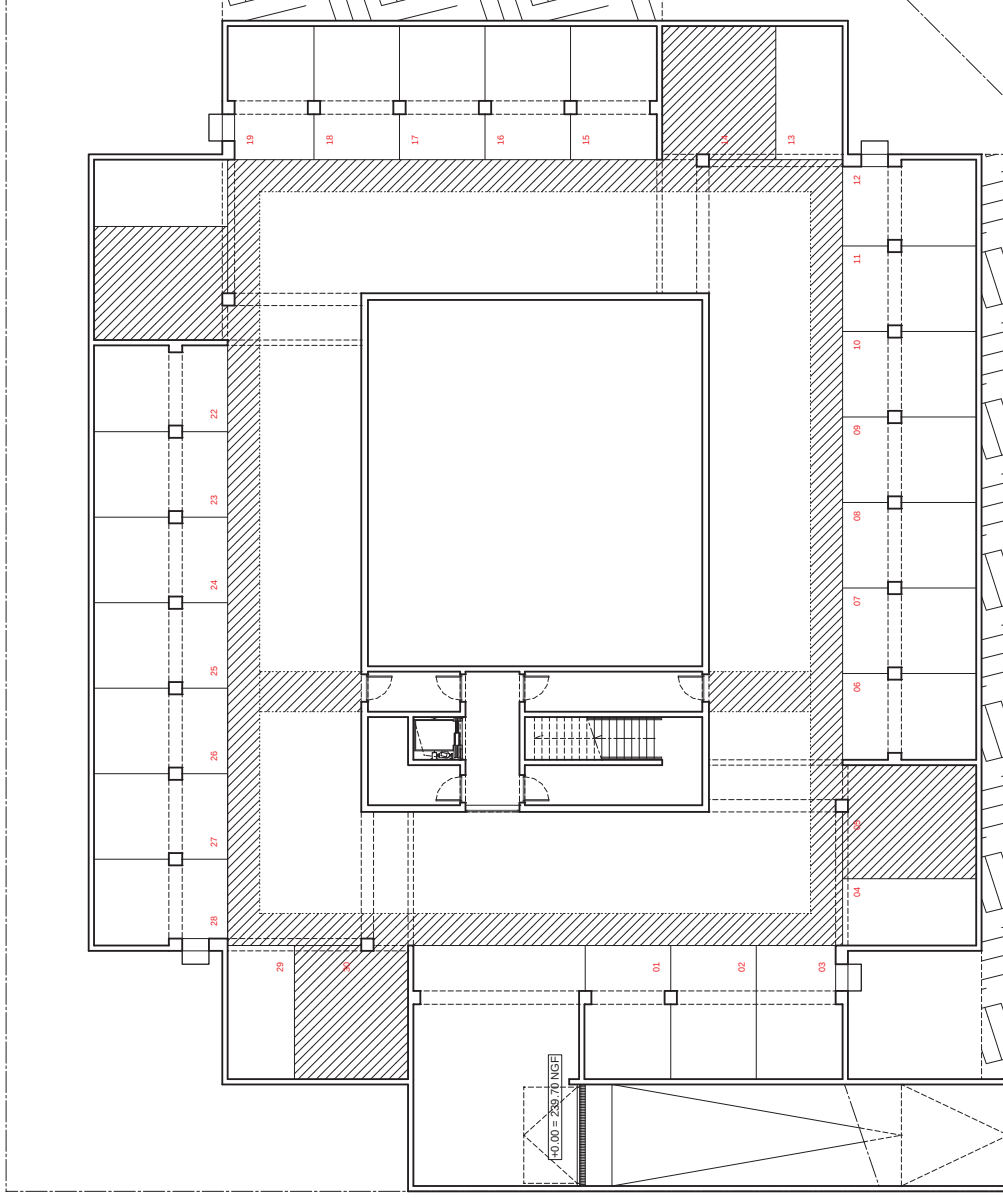

NIVEAU SOUS SOL
Echelle : 1/200°

PLAN DE COMMERCIALISATION NON CONTRACTUEL

Les prestations décrites sont données à titre indicatif. Le maître d'ouvrage se réserve le droit d'apporter toute modification par des prestations similaires, équivalentes, ou pour répondre à des problèmes d'ordre technique.
Les surfaces d'usage sont définies en ce qui concerne les dimensions des surfaces indiquées.

DATE : 25/03/2013

Indice : -