



Résidence Etudiante

" Le QUAI "


Quai d'Isly
Rue de la Fonderie
68200 MULHOUSE

Nom réservataire


Date

Visa réservataire

Visa réservant

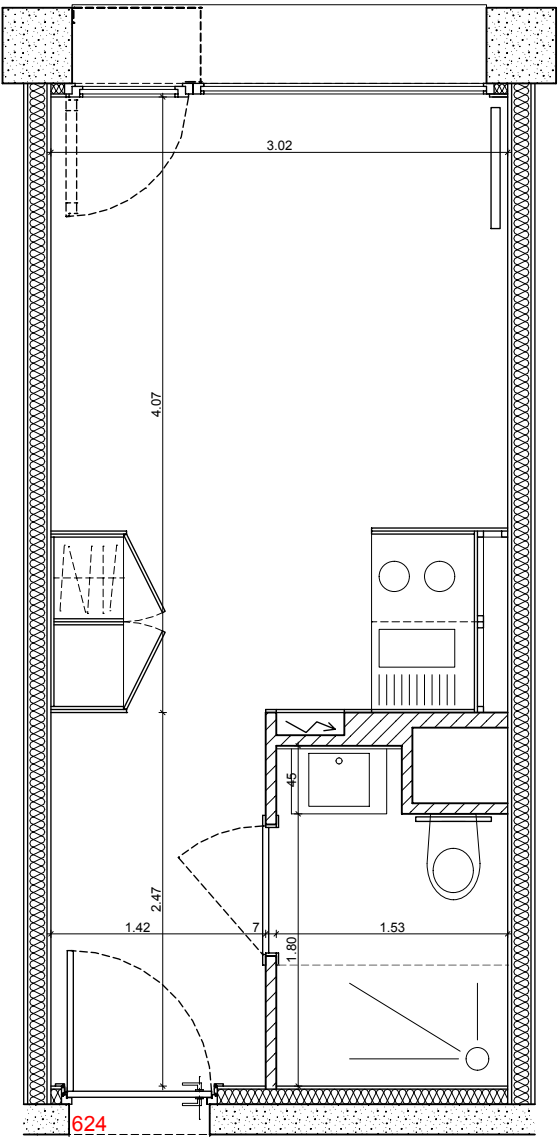

Echelle : 1/50°

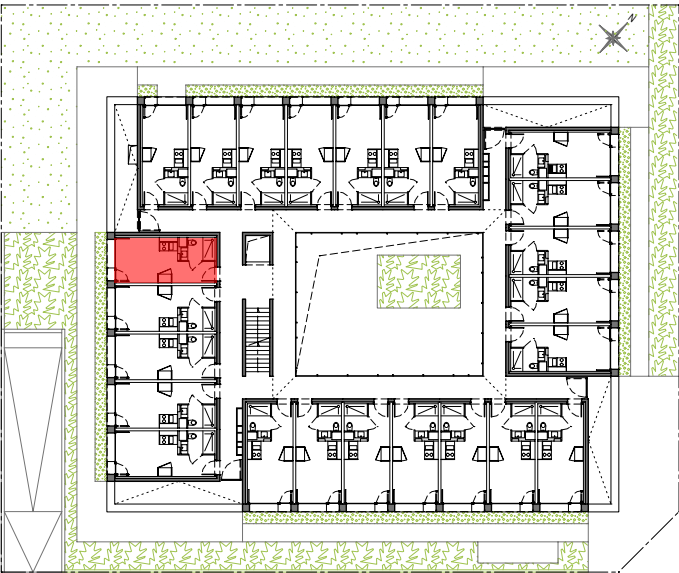

Studio 624
Niveau R+6

Tableau des surfaces

Entrée	3.50 m ²
SdB	3.13 m ²
Chambre / Kitchenette	11.93 m ²

Surface habitable 18.56 m²

PLAN DE COMMERCIALISATION NON CONTRACTUEL

Les prestations décrites sont données à titre indicatif. Le maître d'ouvrage se réserve le droit d'apporter toute modification par des prestations similaires, équivalentes, ou pour répondre à des problèmes d'ordre technique.
Les tolérances d'usage sont admises en ce qui concerne les dimensions des surfaces indiquées.

DATE : 27/01//2014

Indice : A