


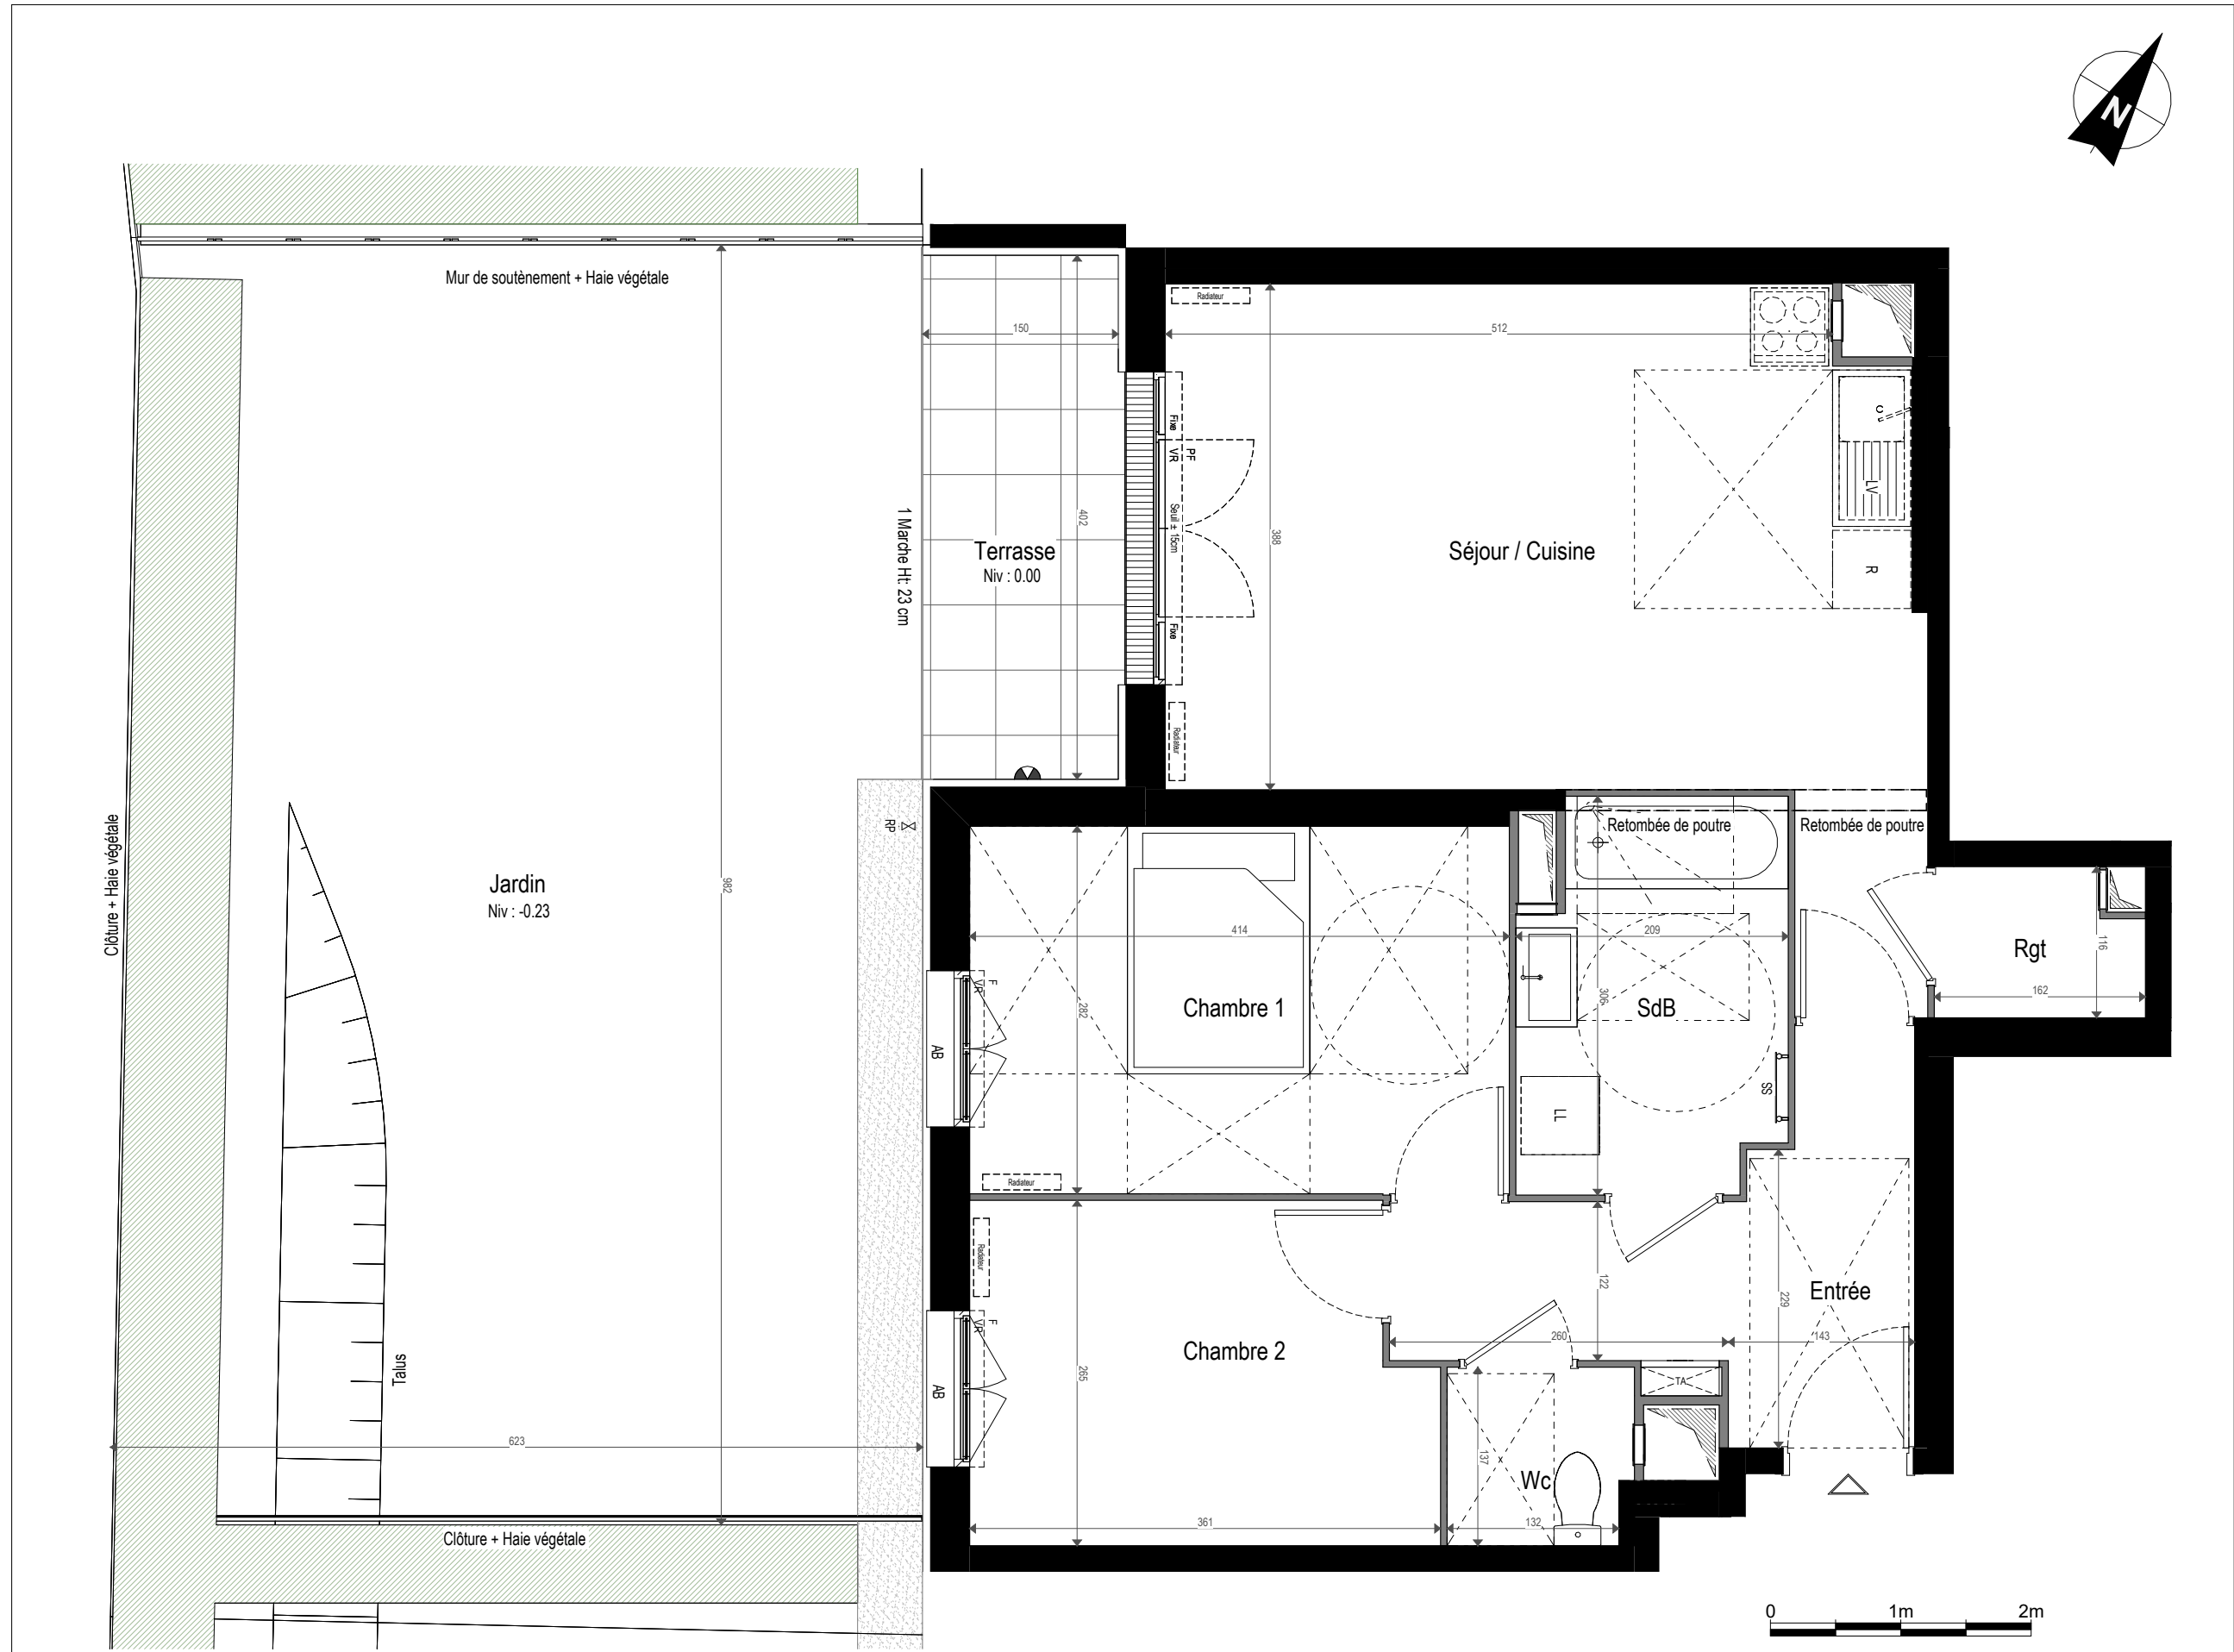



# Sainte-Marthe PARC



## 3 Pièces - D.004 RDC - Bâtiment D

Date: JANVIER 2026

Indice : 0



| SURFACES HABITABLES |          |
|---------------------|----------|
| Entrée              | 7.27 m²  |
| Séjour / Cuisine    | 23.80 m² |
| Chambre 1           | 11.68 m² |
| Chambre 2           | 9.01 m²  |
| SdB                 | 5.91 m²  |
| Wc                  | 1.91 m²  |
| Rgt                 | 1.74 m²  |
| TOTAL SHAB          | 61.32 m² |
|                     |          |
|                     |          |
| SURFACES ANNEXES |          |
|------------------|----------|
| Terrasse         | 6.49 m²  |
| Jardin           | 59.63 m² |
| TOTAL            | 66.12 m² |
|                  |          |
|                  |          |
|                  |          |
|                  |          |

| LEGENDE |                |    |                    |
|---------|----------------|----|--------------------|
| LV      | Lave-Vaisselle | FF | Fenêtre Fixe       |
| PL      | Placard        | PF | Porte-fenêtre      |
| R       | Réfrigérateur  | AV | Allège vitrée      |
|         | Faux-Plafond   | AB | Allège maçonnée    |
|         | Haie végétale  | PV | Pare-vue           |
|         | Bande stérile  | TA | Tableau Electrique |
|         | Caillebotis    | LL | Lave-Linge         |
| F       | Fenêtre        | SS | Sèche serviettes   |
| GC      | Garde corps    | VR | Volet roulant      |

THIAIS - LOT 05

Rue Hélène Muller - cours Ste Marthe

Date

Nom du réservataire

VISA du réservataire

VISA du réservant

NOTA

Les surfaces et côtes figurant sur le plan sont susceptibles de modifications dans les conditions du contrat dans la limite de 5%, pour des raisons techniques, administratives ou réglementaires. La surface des placards est comprise dans la surface des pièces.  
Les équipements techniques, ouvertures, réseaux divers, les appareils sanitaires et électriques, les retombées, faux-plafonds, soffites ainsi que les emplacements des équipements ne sont pas tous figurés ou le sont à titre indicatif.  
La représentation des éléments de cuisine, salle de bains et de mobilier n 'a qu'une valeur illustrative et ne sont pas fournis. Seuls les éléments définis dans la notice descriptive de vente sont contractuels.  
La représentation éventuelle des plantations n 'est pas contractuelle.