





Bâtiment	Etage	Logement	Type
C	R+3	C310	T2

Séjour / Cuisine	26.51 m ²
Chambre + Pl.	13.27 m ²
Sde	5.26 m ²
TOTAL Surface habitable	45.04 m²
Balcon	6.40 m ²
TOTAL Surface annexes	6.40 m²

Plan édité le
05/03/2026

A R L A B
a r c h i t e c t s

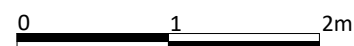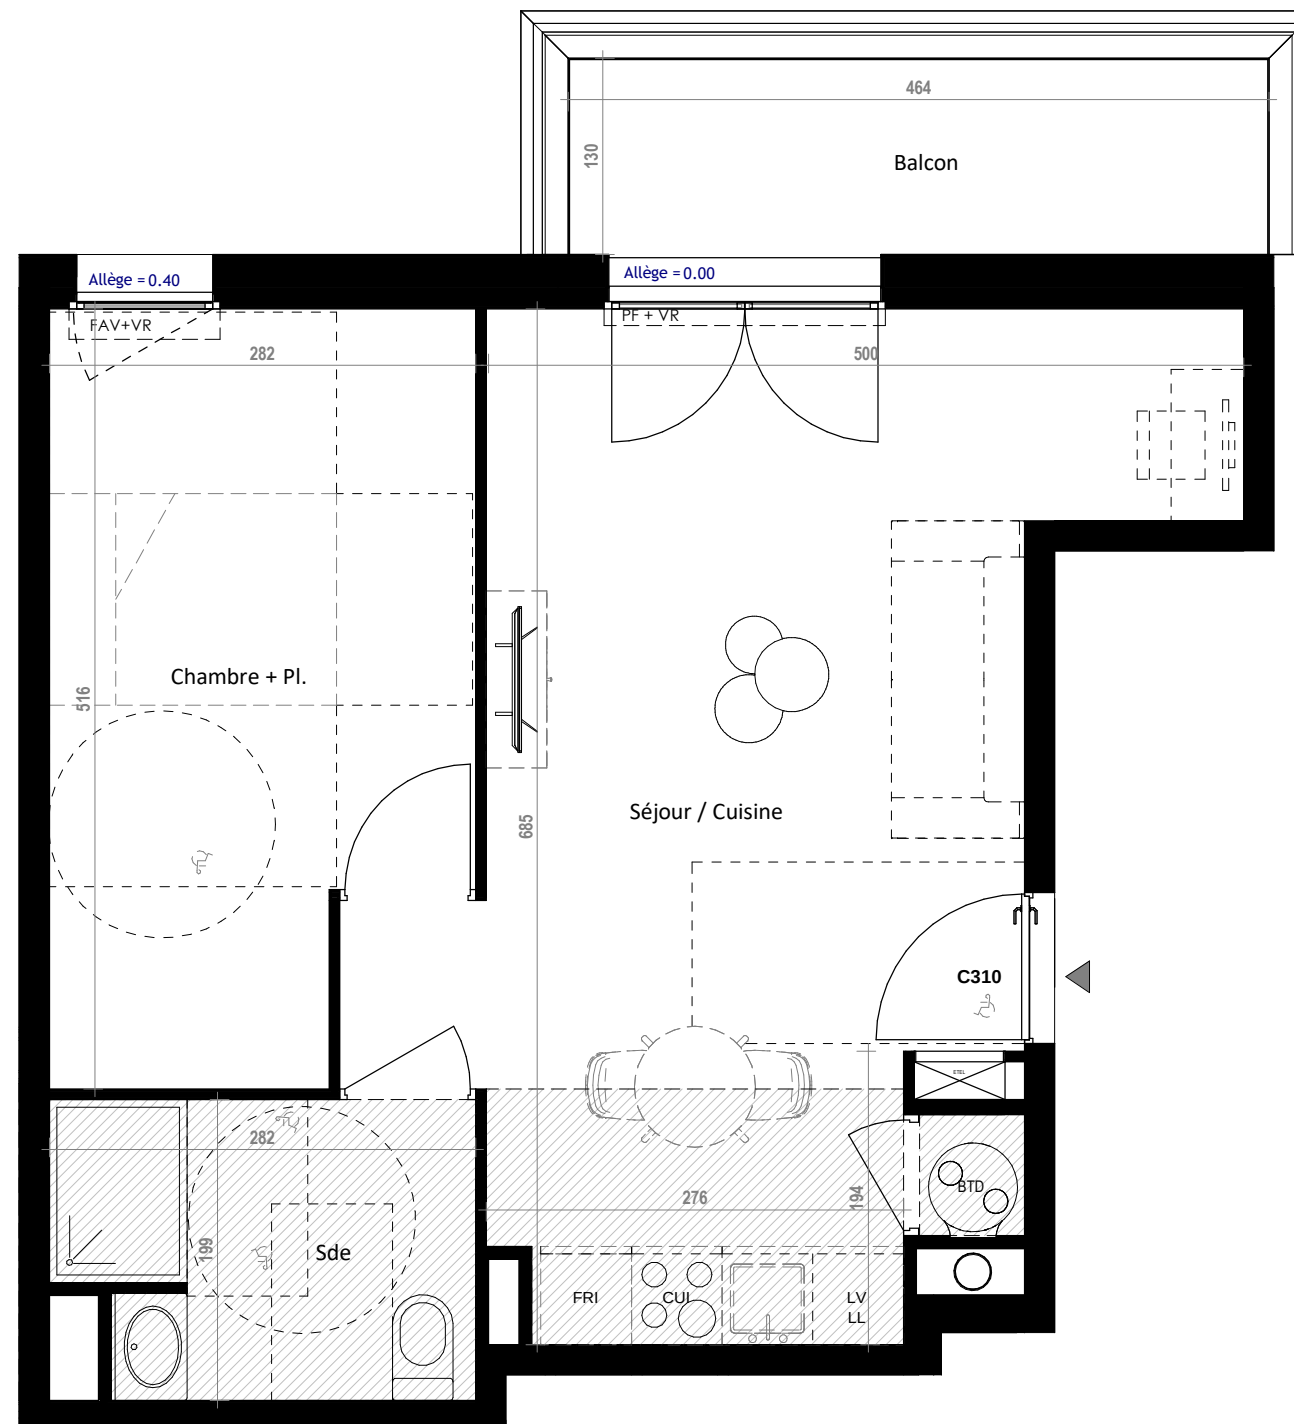

Ouvertures

OB - Fenêtre oscillo battante
PF - Porte Fenêtre
Fixe - Vitrage Fixe
VR - Volet Roulant
F - Fenêtre
FAV - Fenêtre avec allège vitrée
VRE - Volet Roulant Electrique

Equipements

CUI - Emplacement Cuisson
FRI - Emplacement Réfrigérateur
LV - Emplacement Lave Vaisselle
LL - Emplacement Lave Linge
EV - Emplacement Evier

Autres

BTD - Ballon Thermo Dynamique
PAC - Pompe à chaleur
EDEL - Tableau Electrique
GC - Garde Corps
PV - Pare Vue
PL - Placard

cloison démontable



☐ Faux-plafond/soffite

Les surfaces et côtes figurant sur le plan sont susceptibles de modifications dans les conditions du contrat dans la limite de 5 %, pour des raisons techniques, administratives ou réglementaires. La surface des placards est comprise dans la surface des pièces. Les équipements techniques, ouvertures, réseaux divers, les appareils sanitaires et électriques, les retombées, faux-plafonds, soffites ainsi que les emplacements des équipements ne sont pas tous figurés ou le sont à titre indicatif. La représentation des éléments de cuisine, salle de bains et de mobilier n'a qu'une valeur illustrative et ne sont pas fournis. Seuls les éléments définis dans la notice descriptive de vente sont contractuels. La représentation éventuelle des plantations n'est pas contractuelle.