


SIGNATURE  
Trois-Maisons • Nancy

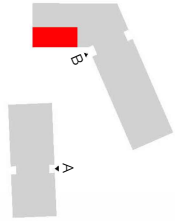



LB210

| bâtiment | étage | type |
|----------|-------|------|
| B        | B_R+2 | T4   |

Surfaces habitables en m²

|                                   |                 |
|-----------------------------------|-----------------|
| séjour cuisine                    | 32.68 m²        |
| chambre 1                         | 12.13 m²        |
| chambre 3                         | 9.70 m²         |
| chambre 2                         | 9.62 m²         |
| terrasse                          | 6.71 m²         |
| sdb                               | 4.73 m²         |
| entrée                            | 4.39 m²         |
| sde                               | 3.40 m²         |
| wc                                | 2.31 m²         |
| pl.                               | 1.06 m²         |
| <b>total surfaces intérieures</b> | <b>86.72 m²</b> |

|                                   |                 |
|-----------------------------------|-----------------|
| terrasse                          | 16.54 m²        |
| <b>total surfaces extérieures</b> | <b>16.54 m²</b> |

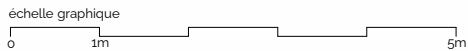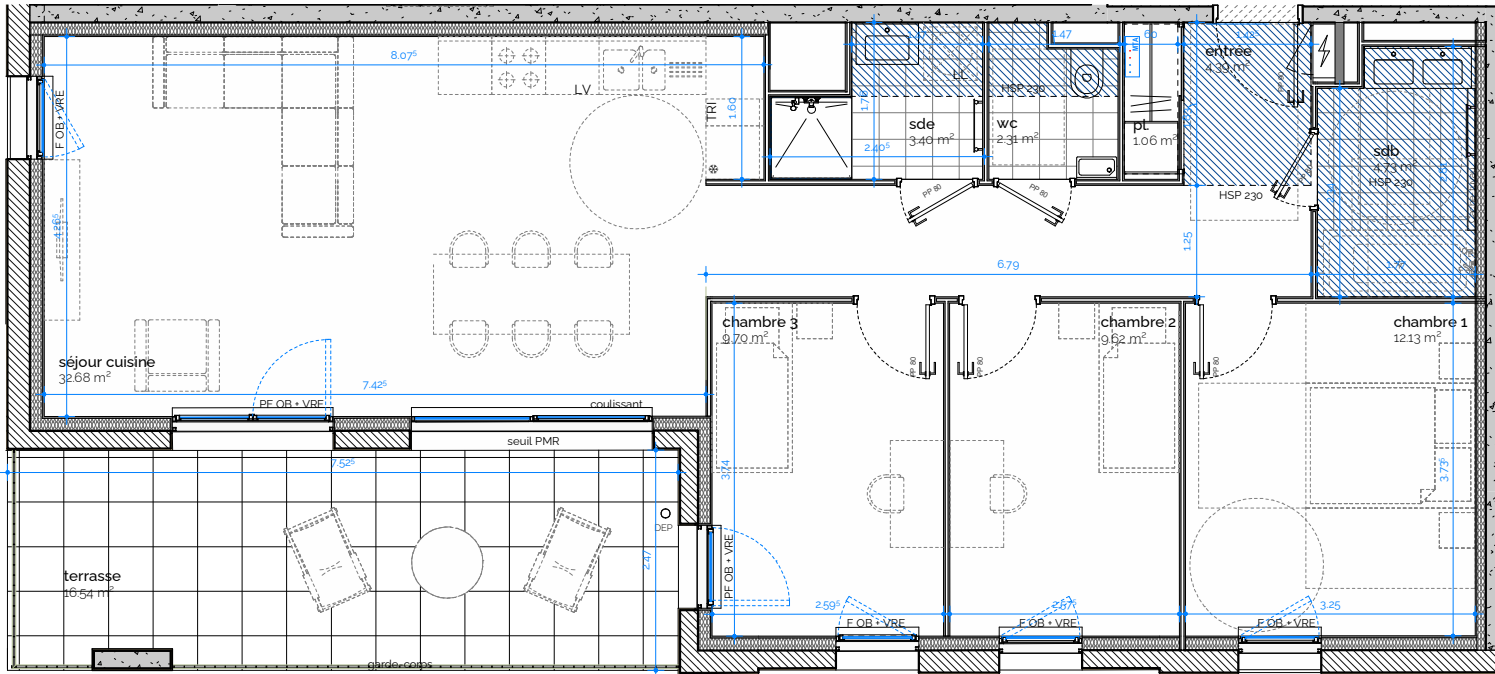


Ouvertures

OB - Fenêtre oscillo-battante  
PF - Porte fenêtre  
Fixe - Vitrage fixe  
F - Fenêtre  
FAV - Fenêtre avec allège vitrée  
VRE - Volet roulant électrique


Emplacements cuisine

\* - emplacement réfrigérateur  
CUI - emplacement cuisson  
EV - emplacement évier  
KIT - meuble kitchenette  
LV - emplacement lave-vaisselle  
LL - emplacement lave-linge  
TRI - emplacement tri sélectif  
30 / 45 / 60 - emplacement linéaire complémentaire

Équipements sanitaires

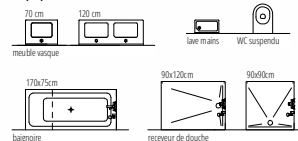

Autres équipements

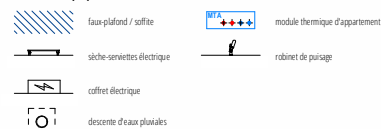

Electricité

