


SIGNATURE
Trois-Maisons • Nancy

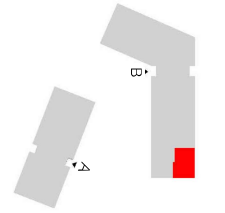


LB004

bâtiment	étage	type
B	B_RDC	T3

Surfaces habitables en m²

séjour cuisine	25.13 m²
chambre 1	12.42 m²
chambre 2	10.84 m²
entrée dgt	7.29 m²
sdb	4.58 m²
wc	1.99 m²
pl. 2	0.85 m²
pl.	0.67 m²
total surfaces intérieures	63.76 m²

jardin	54.03 m²
terrasse couverte	6.84 m²
total surfaces extérieures	60.87 m²

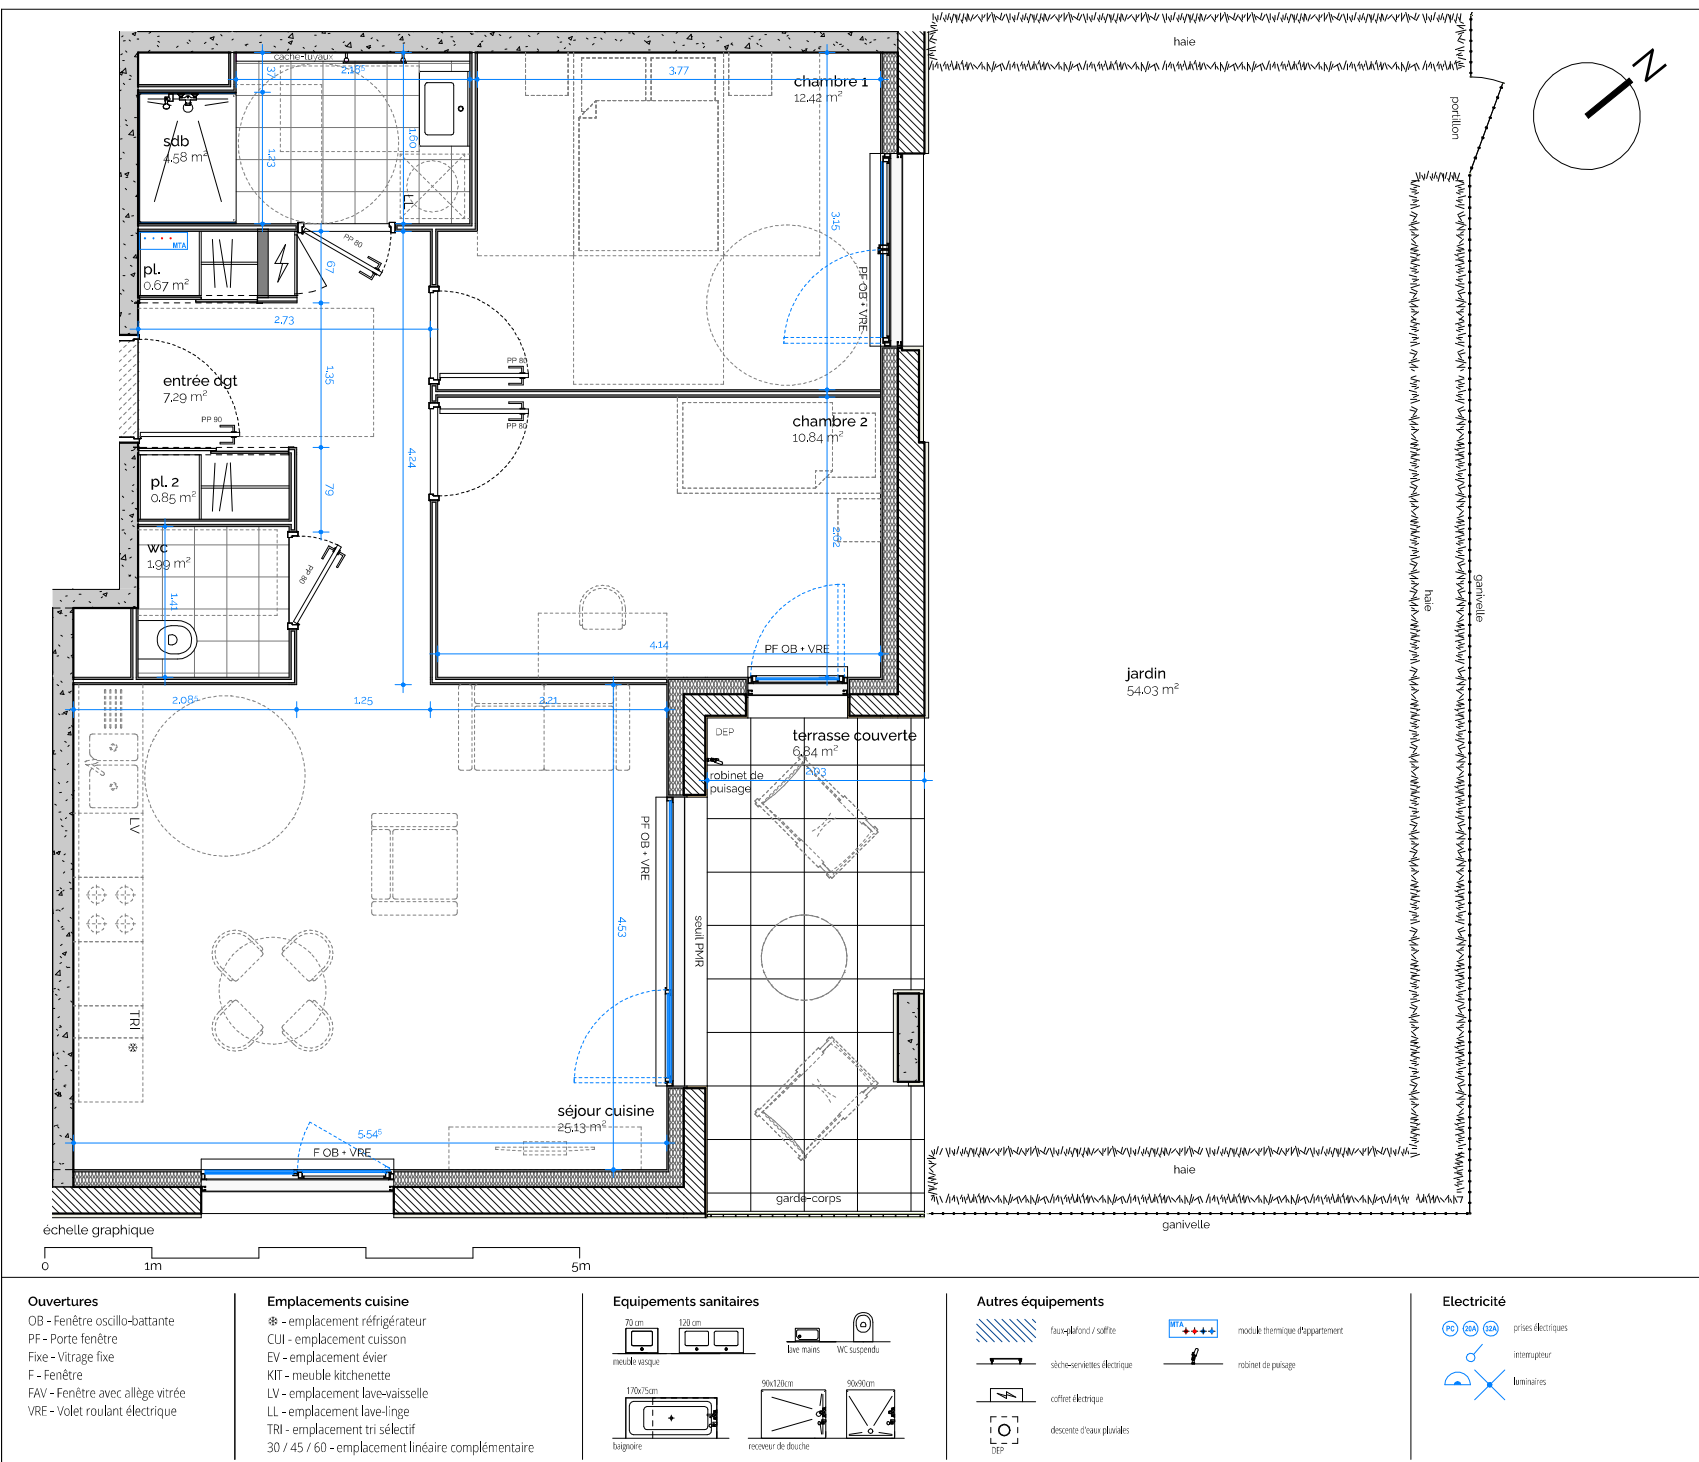

Les surfaces et côtes figurant sur le plan sont susceptibles de modifications dans les conditions du contrat dans la limite de 5%, pour des raisons techniques, administratives ou réglementaires.
Les équipements techniques, ouvertures, réseaux divers, les appareils sanitaires et électriques, les retombées, faux-plafonds, soffites ainsi que les emplacements des équipements ne sont pas tous figurés ou le sont à titre indicatif.
La représentation des éléments de cuisine, salle de bains et de mobilier n'a qu'une valeur illustrative et ne sont pas fournis. Seuls les éléments définis dans la notice descriptive de vente sont contractuels.
La représentation éventuelle de plantations n'est pas contractuelle.