


SIGNATURE
Trois-Maisons · Nancy

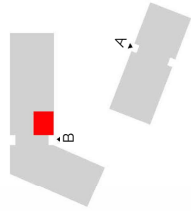

LB008

bâtiment	étage	type
B	B_RDC	T2

Surfaces habitables en m²



séjour cuisine	23.69 m ²
chambre	12.69 m ²
sde wc	5.45 m ²
entrée	3.09 m ²
placard	0.66 m ²
total surfaces intérieures	45.57 m²

jardin	39.85 m ²
terrasse couverte	7.96 m ²
total surfaces extérieures	47.82 m²

Plan édité le 30/01/2026

Indice 02

BLP2RC
architecture & patrimoine

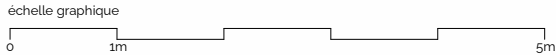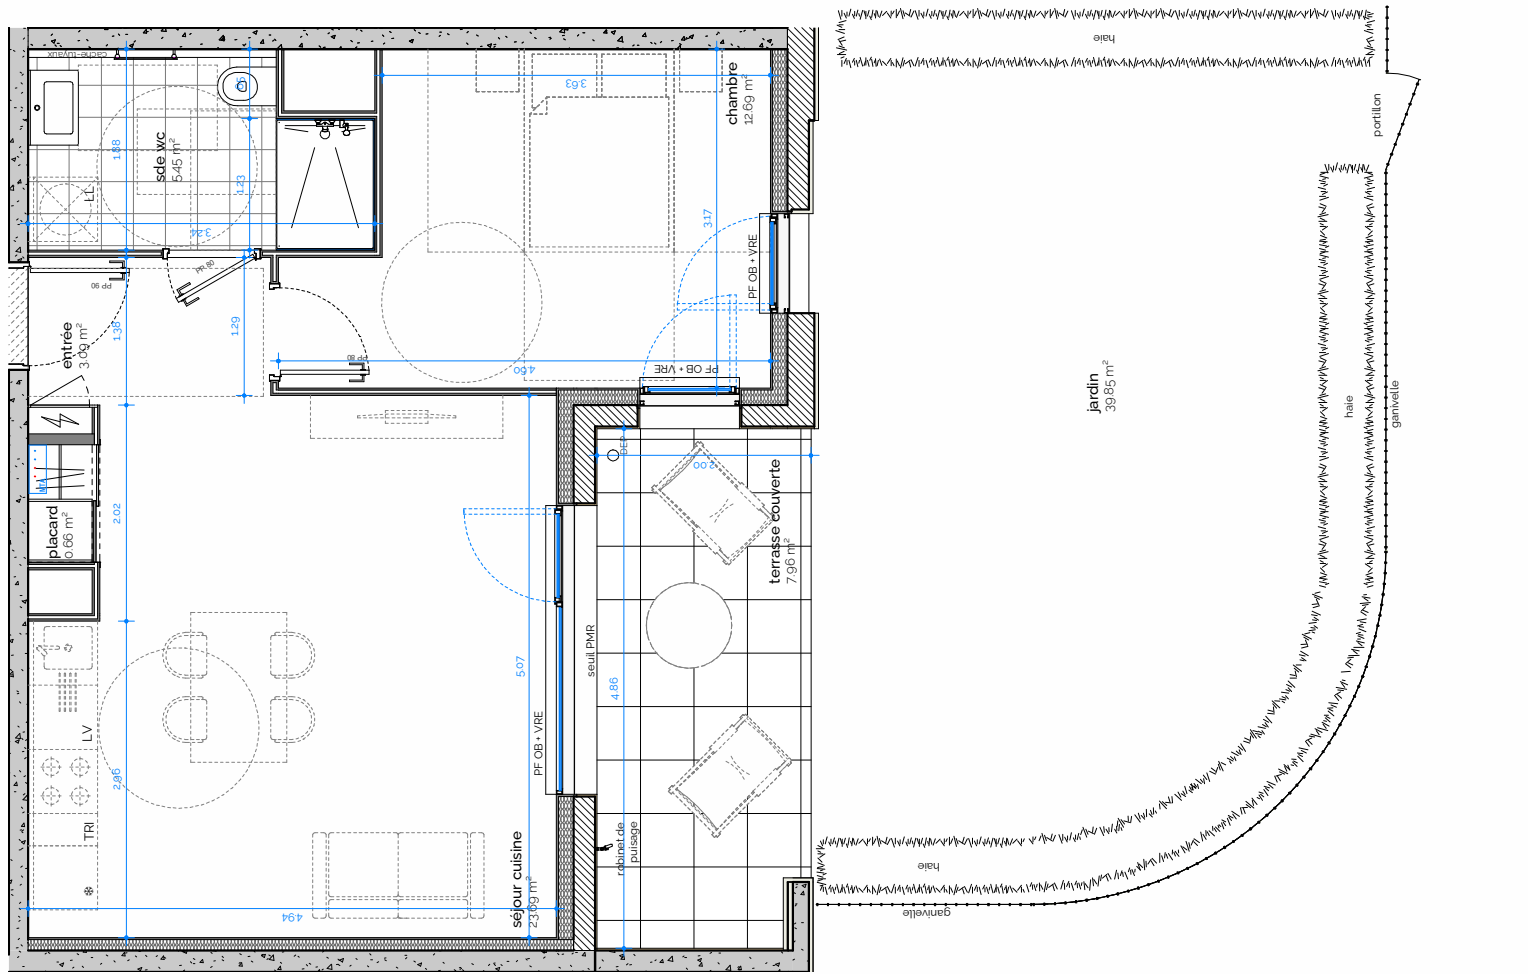


Ouvertures

OB - Fenêtre oscillo-battante
PF - Porte fenêtre
Fixe - Vitrage fixe
F - Fenêtre
FAV - Fenêtre avec allège vitrée
VRE - Volet roulant électrique


Emplacements cuisine

* - emplacement réfrigérateur
CUI - emplacement cuisson
EV - emplacement évier
KIT - meuble kitchenette
LV - emplacement lave-vaisselle
LL - emplacement lave-linge
TRI - emplacement tri sélectif
30 / 45 / 60 - emplacement linéaire complémentaire

Equipements sanitaires

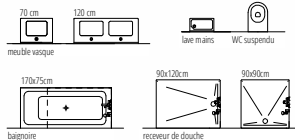

Autres équipements

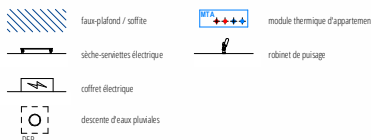

Electricité



Les surfaces et côtes figurant sur le plan sont susceptibles de modifications dans les conditions du contrat dans la limite de 5%, pour des raisons techniques, administratives ou réglementaires.
Les équipements techniques, ouvertures, réseaux divers, les appareils sanitaires et électriques, les retombées, faux-plafonds, soffites ainsi que les emplacements des équipements ne sont pas tous figurés ou le sont à titre indicatif.
La représentation des éléments de cuisine, salle de bains et de mobilier n'a qu'une valeur illustrative et ne sont pas fournis. Seuls les éléments définis dans la notice descriptive de vente sont contractuels.
La représentation éventuelle de plantations n'est pas contractuelle.