


SIGNATURE
Trois-Maisons · Nancy

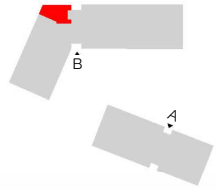


LB013

bâtiment	étage	type
B	B_RDC	T2

Surfaces habitables en m²

séjour cuisine	21.55 m ²
chambre	11.69 m ²
sdb	5.80 m ²
entrée	3.75 m ²
wc	1.82 m ²
dressing	1.54 m ²
pl.	0.72 m ²
total surfaces intérieures	46.87 m²

jardin	84.76 m ²
terrasse couverte	8.49 m ²
total surfaces extérieures	93.25 m²

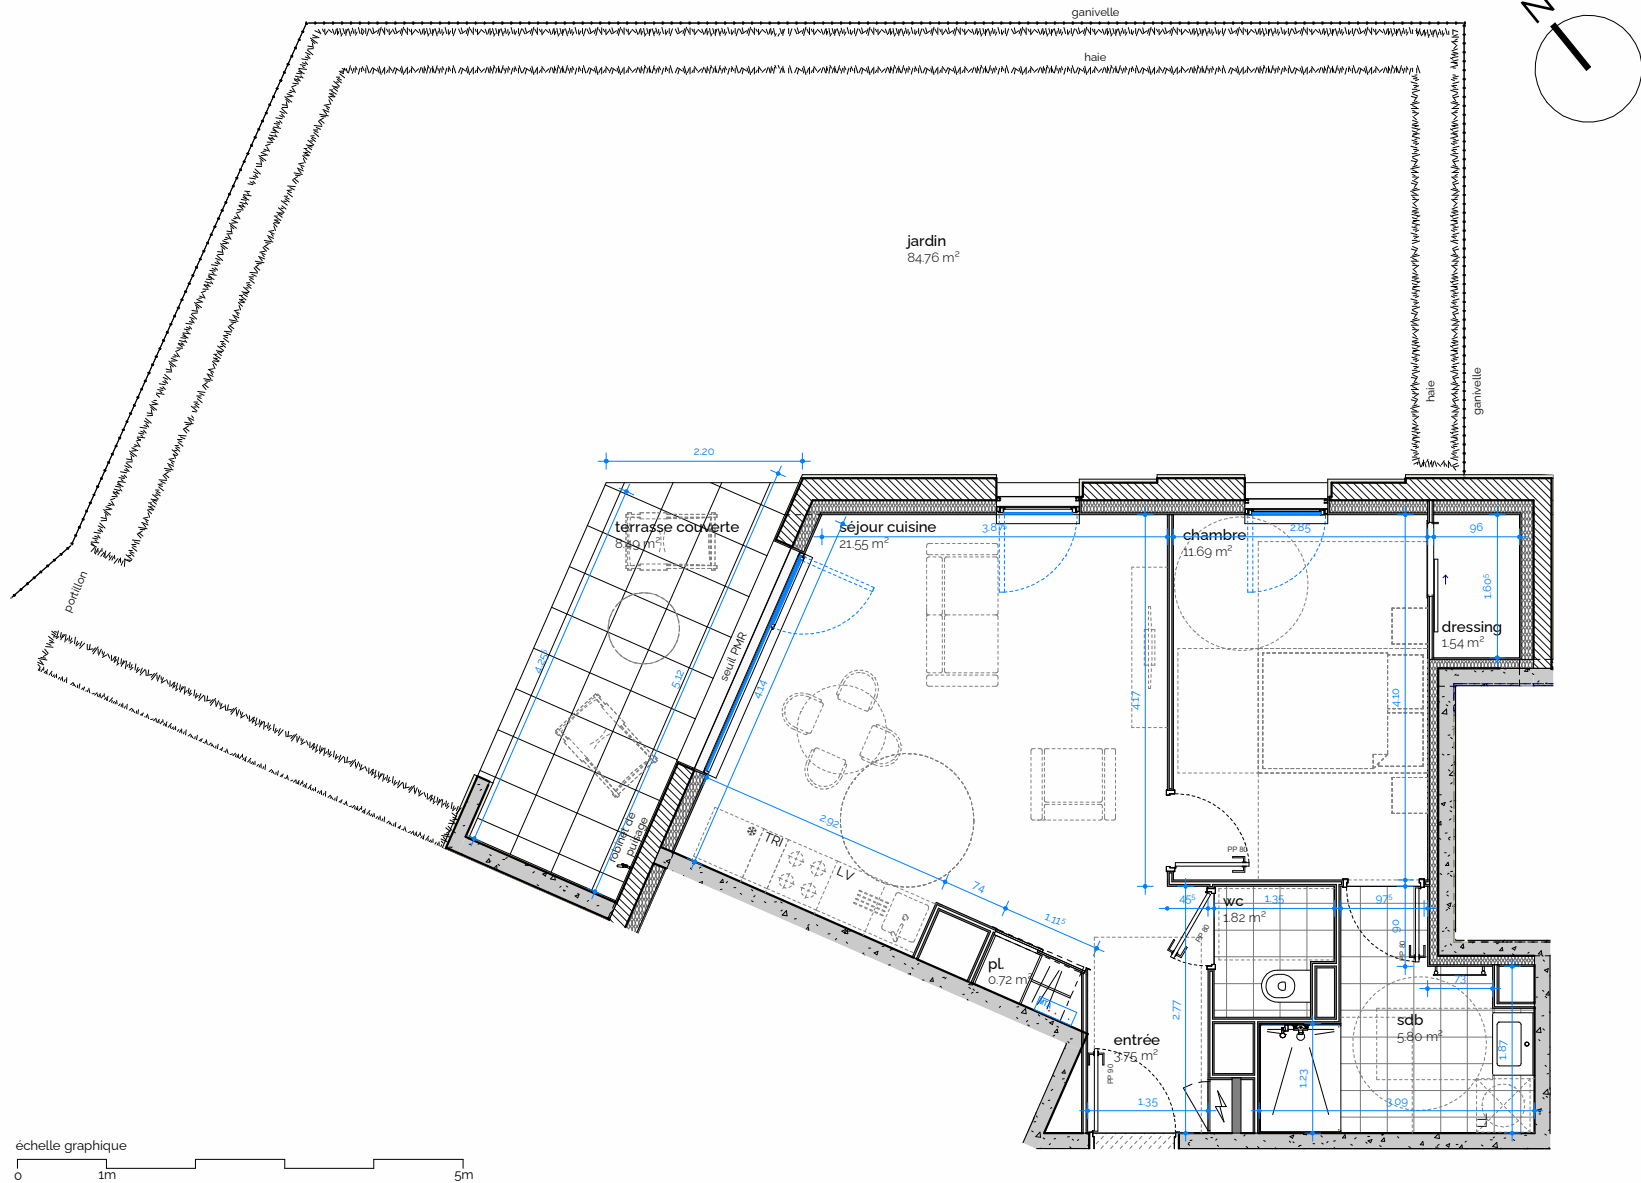


Ouvvertures

OB - Fenêtre oscillo-battante
PF - Porte fenêtre
Fixe - Vitrage fixe
F - Fenêtre
FAV - Fenêtre avec allège vitrée
VRE - Volet roulant électrique


Emplacements cuisine

* - emplacement réfrigérateur
CUI - emplacement cuisson
EV - emplacement évier
KIT - meuble kitchenette
LV - emplacement lave-vaisselle
LL - emplacement lave-linge
TRI - emplacement tri sélectif
30 / 45 / 60 - emplacement linéaire complémentaire

Equipements sanitaires

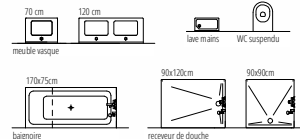

Autres équipements

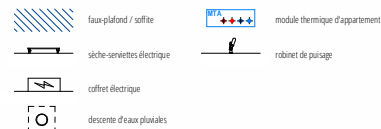

Electricité

