


SIGNATURE
Trois-Maisons • Nancy

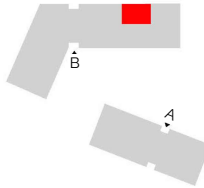



LB103

bâtiment	étage	type
B	B_R+1	T3

Surfaces habitables en m²

séjour cuisine	22.81 m²
chambre 1	12.42 m²
chambre 2	10.42 m²
entrée dgt	7.14 m²
sdb	4.58 m²
wc	1.90 m²
pl.	0.66 m²
total surfaces intérieures	59.94 m²

loggia	9.02 m²
total surfaces extérieures	9.02 m²

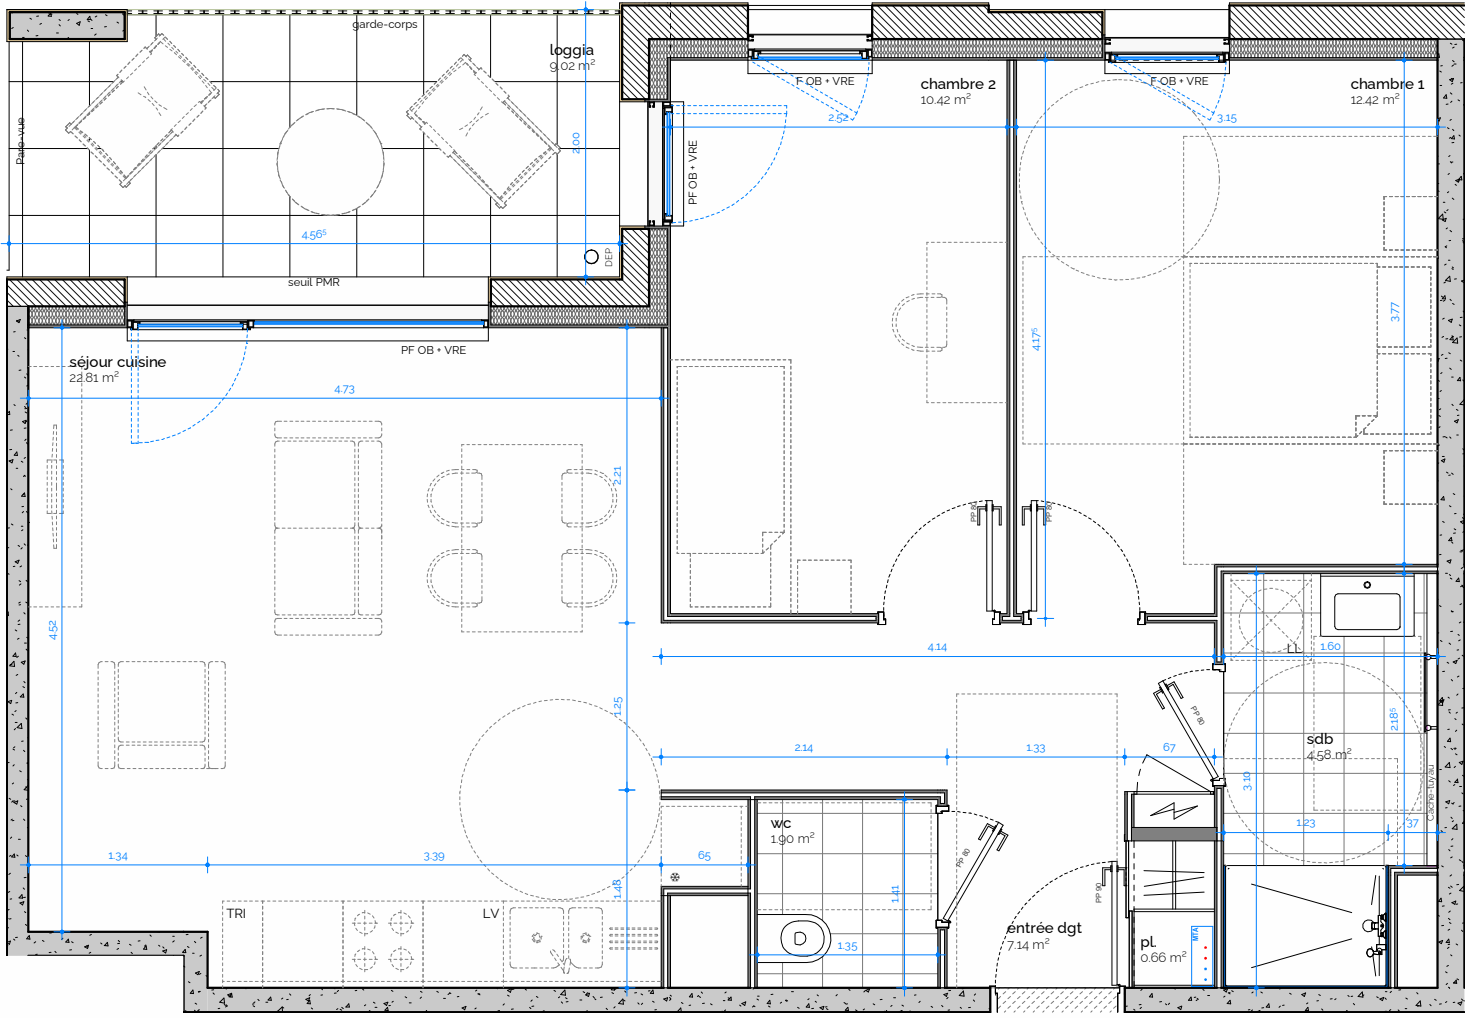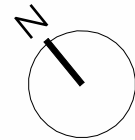

Ouvrures

- OB - Fenêtre oscillo-battante
- PF - Porte fenêtre
- Fixe - Vitrage fixe
- F - Fenêtre
- FAV - Fenêtre avec allège vitrée
- VRE - Volet roulant électrique

Emplacements cuisine

- * - emplacement réfrigérateur
- CUI - emplacement cuisson
- EV - emplacement évier
- KIT - meuble kitchenette
- LV - emplacement lave-vaisselle
- LL - emplacement lave-linge
- TRI - emplacement tri sélectif
- 30 / 45 / 60 - emplacement linéaire complémentaire

Equipements sanitaires

- meuble vasque
- laine mains
- WC suspendu
- balgnoire
- receveur de douche

Autres équipements

- faux-plafond / soffite
- sèche-serviettes électrique
- coffret électrique
- descente d'eau pluviales
- module thermique d'appartement
- robinet de poirage

Electricité

- prises électriques
- interrupteur
- luminaires

Les surfaces et côtes figurant sur le plan sont susceptibles de modifications dans les conditions du contrat dans la limite de 5%, pour des raisons techniques, administratives ou réglementaires.
Les équipements techniques, ouvertures, réseaux divers, les appareils sanitaires et électriques, les retombées, faux-plafonds, soffites ainsi que les emplacements des équipements ne sont pas tous figurés ou le sont à titre indicatif.
La représentation des éléments de cuisine, salle de bains et de mobilier n'a qu'une valeur illustrative et ne sont pas fournis. Seuls les éléments définis dans la notice descriptive de vente sont contractuels.
La représentation éventuelle de plantations n'est pas contractuelle.