


SIGNATURE
Trois-Maisons • Nancy

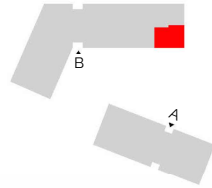

LB105

bâtiment	étage	type
B	B_R+1	T3

Surfaces habitables en m²


séjour cuisine	22.84 m²
chambre 2	12.65 m²
chambre 1	12.42 m²
entrée dgt	6.69 m²
sdb	4.58 m²
wc	1.93 m²
pl	0.86 m²
total surfaces intérieures	61.96 m²

terrasse	11.33 m²
total surfaces extérieures	11.33 m²

Plan édité le 30/01/2026

Index 02

BLP2RC
architecture & patrimoine

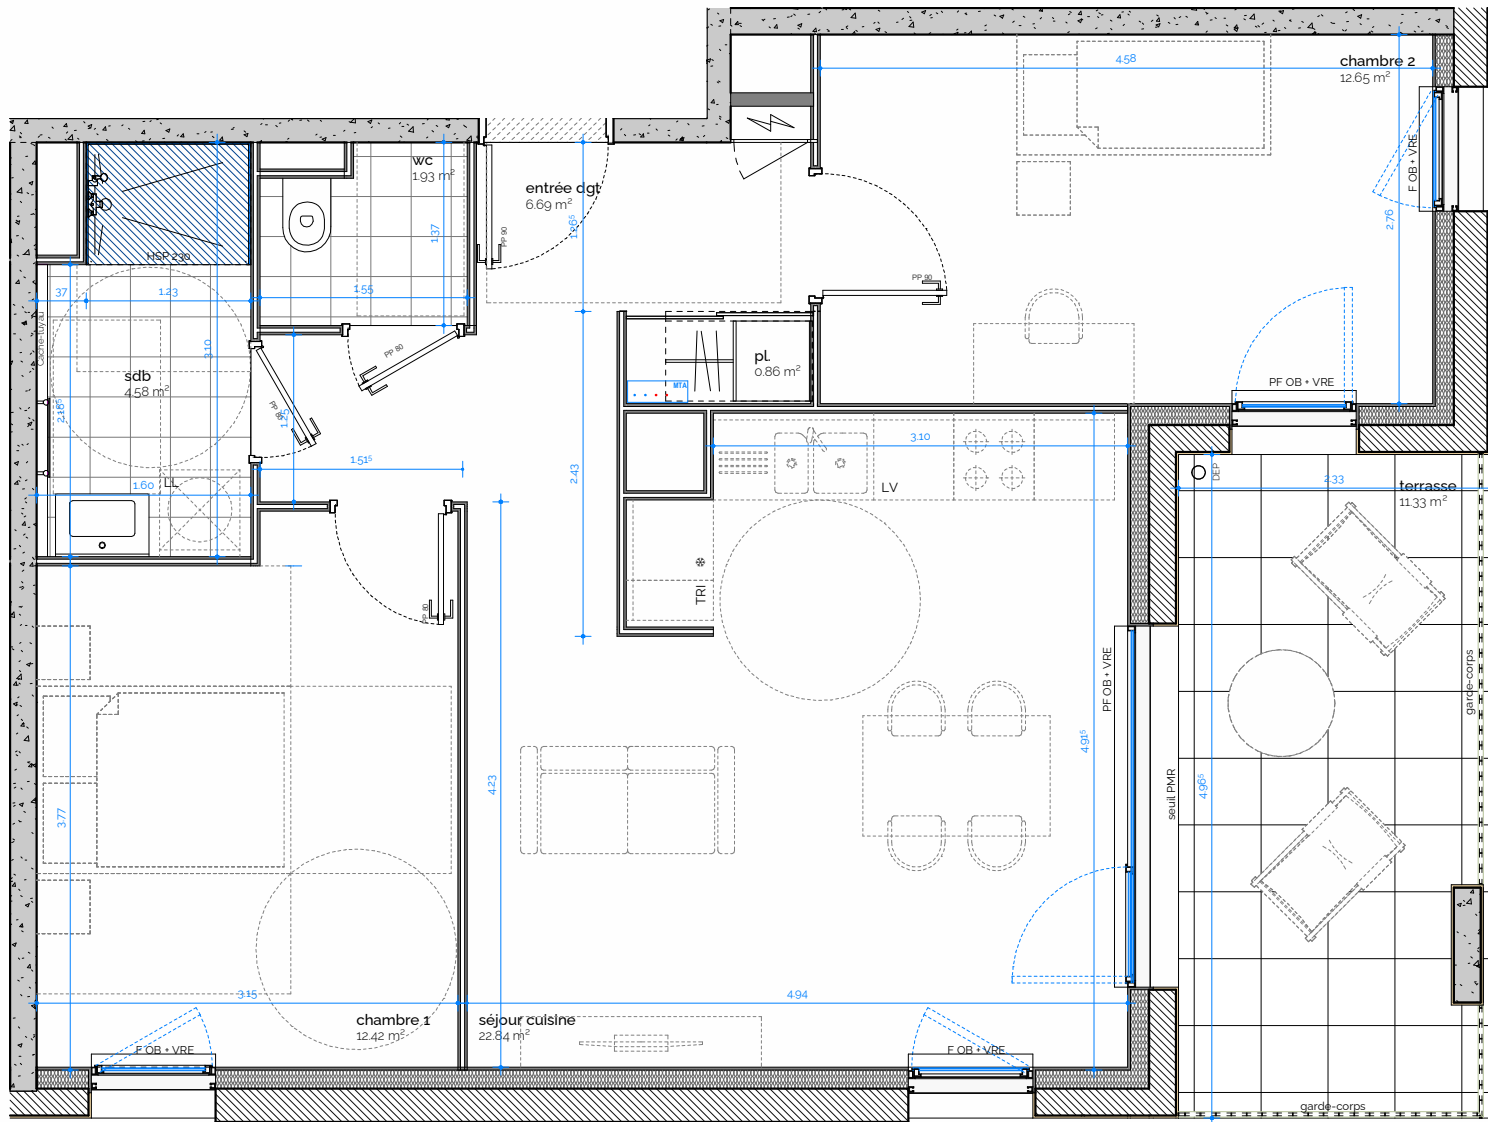

Ouvertures

- OB - Fenêtre oscillo-battante
- PF - Porte fenêtre
- Fixe - Vitrage fixe
- F - Fenêtre
- FAV - Fenêtre avec allège vitrée
- VRE - Volet roulant électrique

Emplacements cuisine

- * - emplacement réfrigérateur
- CUI - emplacement cuisson
- EV - emplacement évier
- KIT - meuble kitchenette
- LV - emplacement lave-vaisselle
- LL - emplacement lave-linge
- TRI - emplacement tri sélectif
- 30 / 45 / 60 - emplacement linéaire complémentaire

Equipements sanitaires

- meuble vasque
- laine mains
- WC suspendu
- baigroire
- receveur de douche

Autres équipements

- faux-plafond / soffite
- sèche-serviettes électrique
- coffret électrique
- descente d'eau pluviales

Electricité

- prises électriques
- interrupteur
- luminaires

Les surfaces et côtes figurant sur le plan sont susceptibles de modifications dans les conditions du contrat dans la limite de 5%, pour des raisons techniques, administratives ou réglementaires.
Les équipements techniques, ouvertures, réseaux divers, les appareils sanitaires et électriques, les retombées, faux-plafonds, soffites ainsi que les emplacements des équipements ne sont pas tous figurés ou le sont à titre indicatif.
La représentation des éléments de cuisine, salle de bains et de mobilier n'a qu'une valeur illustrative et ne sont pas fournis. Seuls les éléments définis dans la notice descriptive de vente sont contractuels.
La représentation éventuelle de plantations n'est pas contractuelle.