



Résidence EPURE
Rue Joseph Cussonneau
49000 ANGERS

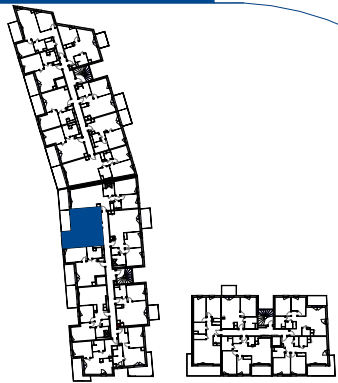

Bâtiment	Etage	Logement	Type
B	R+3	B_306	T2

SEJOUR	25.97 m ²
CHAMBRE	12.20 m ²
SDE	5.96 m ²
TOTAL Surface habitable	44.13 m ²

LOGGIA	8.20 m ²
TOTAL Surfaces annexes	8.20 m ²

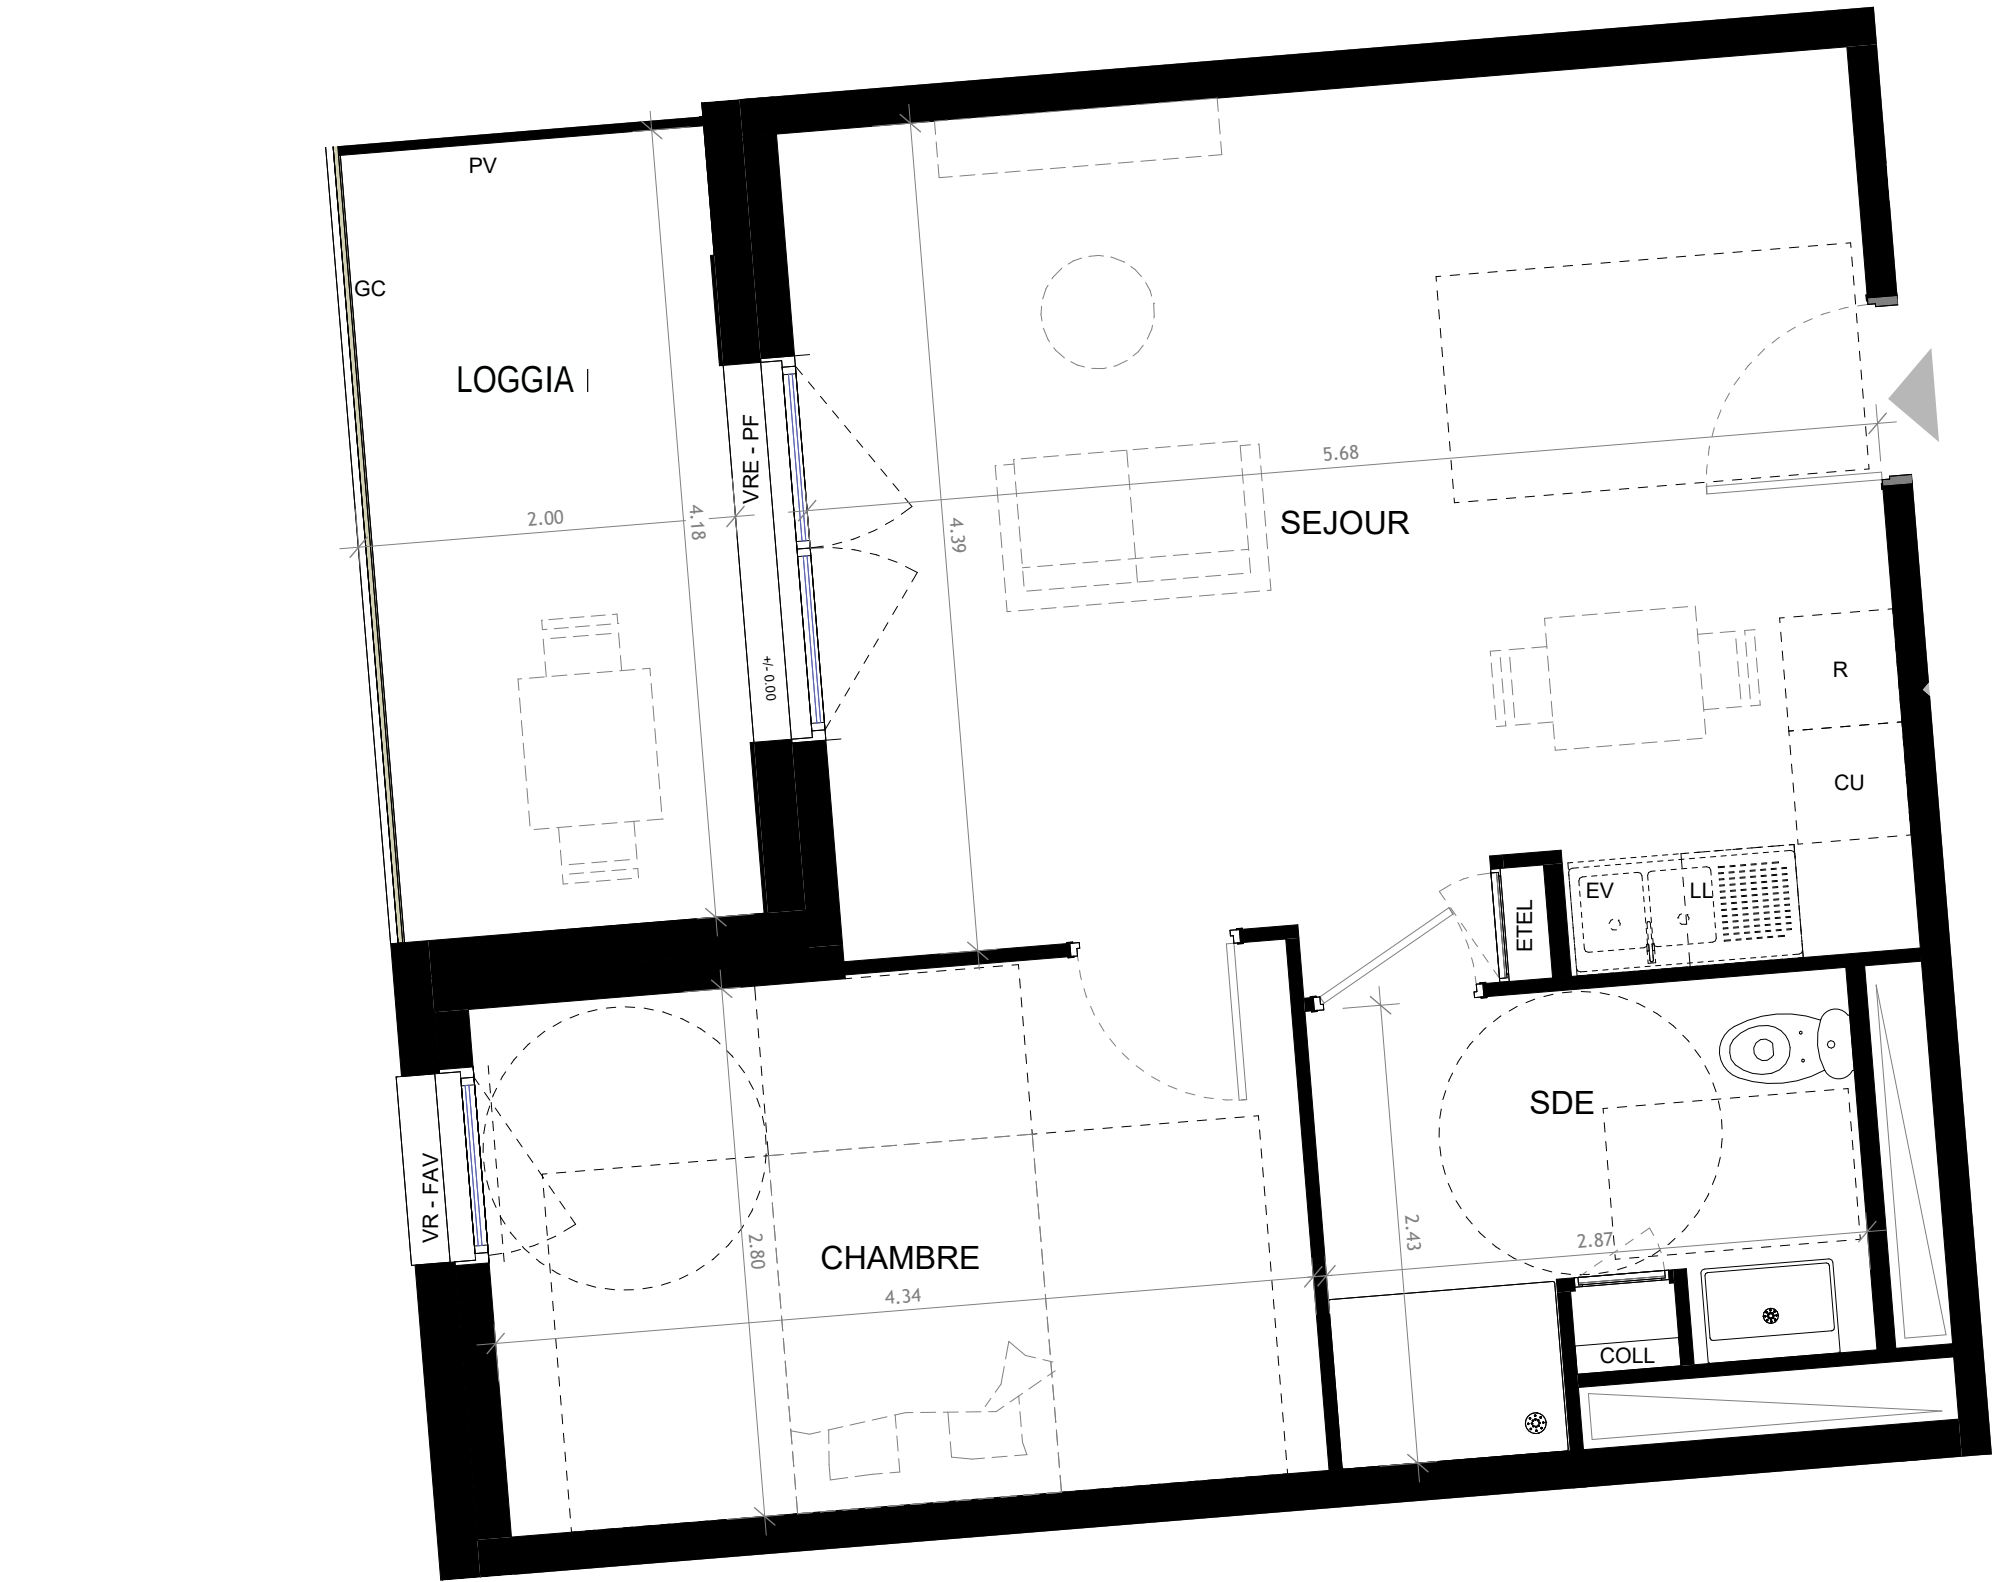

OUVERTURES	EQUIPEMENTS	AUTRES
OB - Fenêtre oscillo -battante PF - Porte-fenêtre VR - Volet roulant F - Fenêtre FAV - Fenêtre allège vitrée VRE - Volet roulant électrique	CU - Emplacement cuisson R - Emplacement réfrigérateur TRI- Emplacement tri sélectif LV - Emplacement lave-vaisselle LL - Emplacement lave-linge EV - Emplacement évier LC - Emplacement linéaire complémentaire	COLL - Collecteur ETEL - Tableau électrique GC - Garde-corps G - Ganivelle PV - Pare-vue PL - Placard RP - Robinet de puisage

Les surfaces et côtes figurant sur le plan sont susceptibles de modifications dans les conditions du contrat dans la limite de 5%, pour des raisons techniques, administratives ou réglementaires. La surface des placards est comprise dans la surface des pièces.
Les équipements techniques, ouvertures, réseaux divers, les appareils sanitaires et électriques, les retombées, faux-plafonds, soffites ainsi que les emplacements des équipements ne sont pas tous figurés ou le sont à titre indicatif.
La représentation des éléments de cuisine, salle de bains et de mobilier n'a qu'une valeur illustrative et ne sont pas fournis. Seuls les éléments définis dans la notice descriptive de vente sont contractuels.
La représentation éventuelle des plantations n'est pas contractuelle.